


指定年月日・番号	26年 8月 22日 第26-6号
告示年月日・番号	26年 8月 22日 第 97号



承諾書

次の図面記載のとおり道路の位置の指定・指定の取消を承諾します。



年 月 日		年 月 日	
(申請者)		様	
道路の幅員・幅員別の道路の延長	幅員 4.60 m 延長 35.34 m 4.60 m 7.31 m	道路の面積	197.00 m ²
工事着手予定年月日	年 月 日	工事完了予定年月日	年 月 日
道路管理者の住所及び氏名			
道路となる土地の地名地番	地目	権利の種類	住所 氏名 印
伊丹市中央北1丁目 120番4の-第	畑	所有権	
伊丹市中央北1丁目 120番4の-第	畑	所有権	
特記事項			
図面作成者の住所及び氏名			

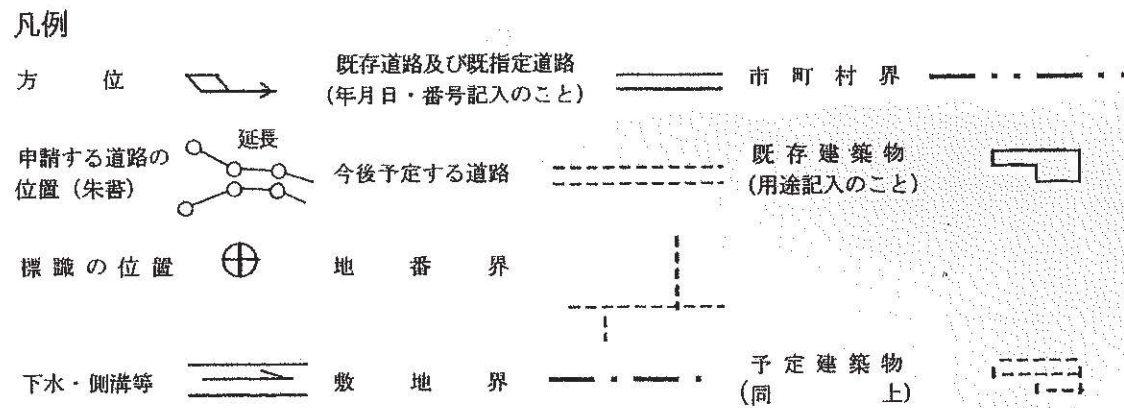

- [注意]
- 承諾書の「権利の種類」欄は、土地又はその土地内の建築物若しくは工作物について該当する権利(所有権借地権等)をそれぞれ記入すること。
 - 図面にも地番号、権利の種類及び氏名を記入のこと。
 - 付近見取図、道路図及び標準断面図を記載し、方位は一致させること。
 - 図面に字限図を記載するとともに、その転写場所、転写年月日及び転写した者の住所氏名を記入し、押印すること。
 - 延長は幅員別に記入すること。
 - 本用紙のみで記入されない場合は、同質、同形の用紙を使用し、該当する部分において権利を有する者及び図面作成者の印で本用紙と割印して追加すること。
 - 申請書(正・副)には本用紙(追加紙を含む。)のコピーを添付し、本用紙は別に(同時)に提出すること。

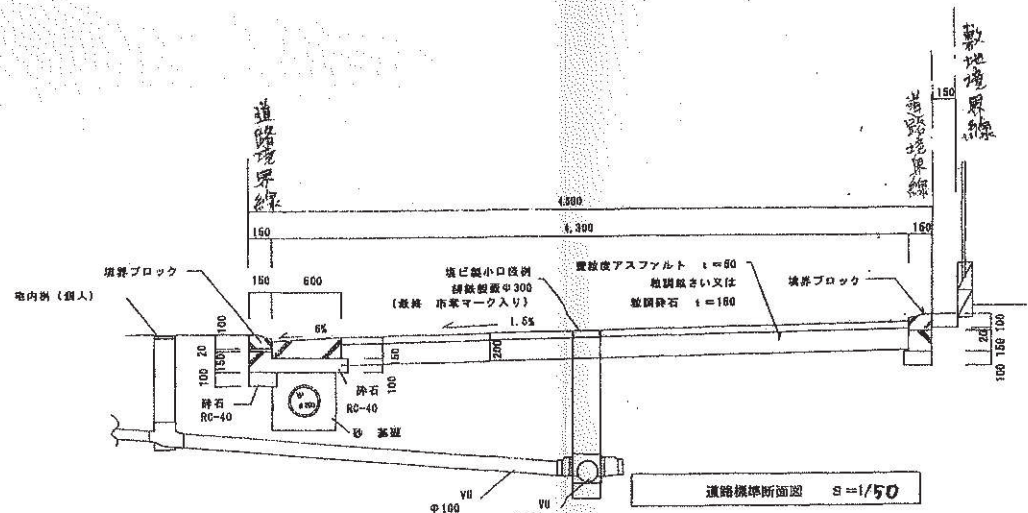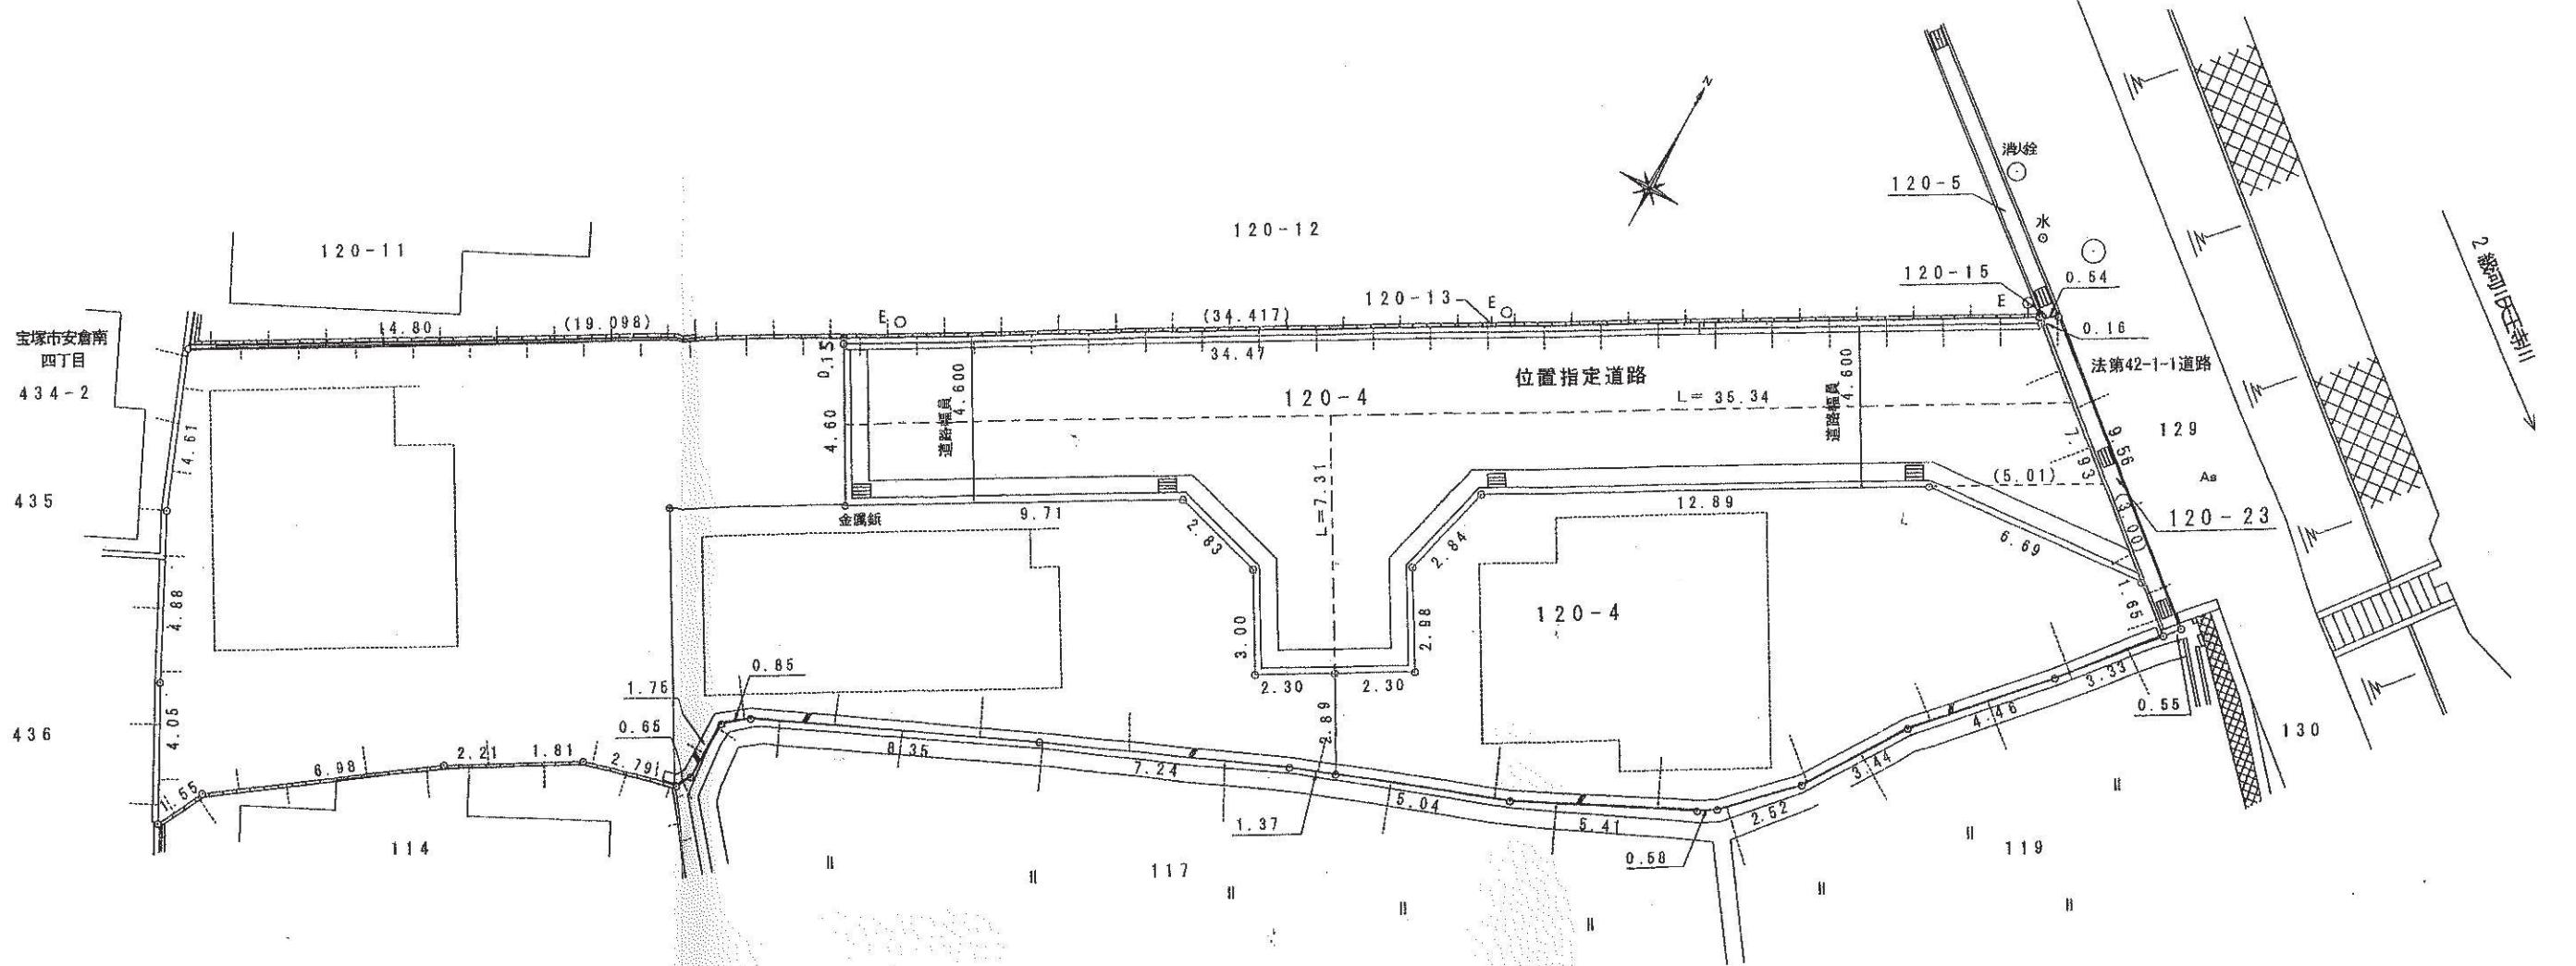


位置指定道路平面図 S=1/200

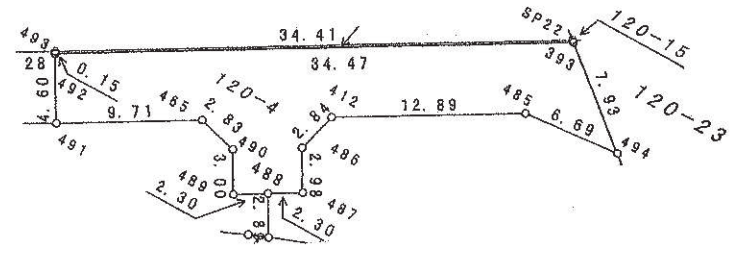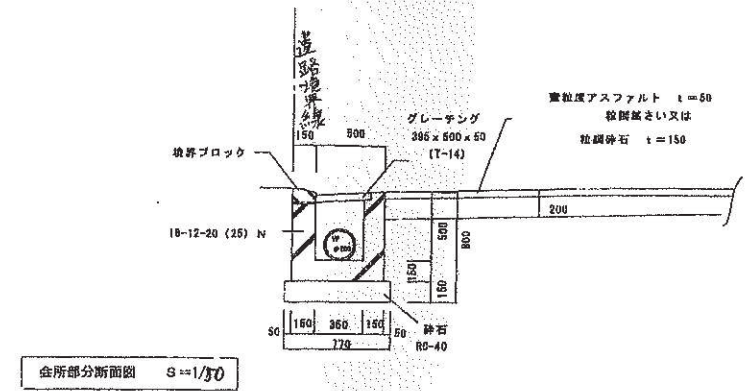


座標求積表

地名標識	X	Y	X _{n+1} -X _n	Y _n (X _{n+1} -X _n)
494 (プレート)	-133025.999	96134.015	5.635	541715.174525
393 (プレート)	-133020.946	96127.893	-12.099	-1163051.377407
492 (プレート)	-133038.098	96097.989	-21.151	-2032568.565339
491 (プレート)	-133042.097	96100.265	0.885	80243.721275
465 (プレート)	-133037.263	96108.692	4.082	392315.680744
490 (プレート)	-133038.015	96111.423	-3.367	-322646.047011
489 (プレート)	-133040.620	96112.929	-1.459	-140228.763411
488 (プレート)	-133039.474	96114.924	2.292	220295.405808
487 (プレート)	-133038.328	96116.919	3.733	358804.458627
486 (プレート)	-133035.741	96115.423	5.338	513064.127974
412 (プレート)	-133032.990	96116.151	9.160	880423.943160
485 (プレート)	-133026.591	96127.342	6.991	672026.247922
倍面積				394.006867 m ²
面積				197.0034335 m ²
地積				197.00 m ²

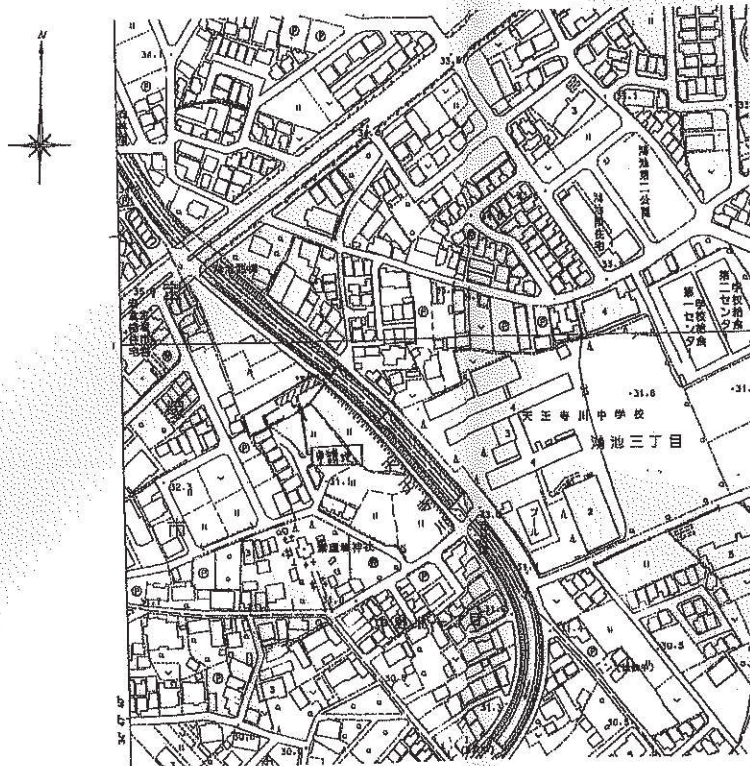

付近見取図

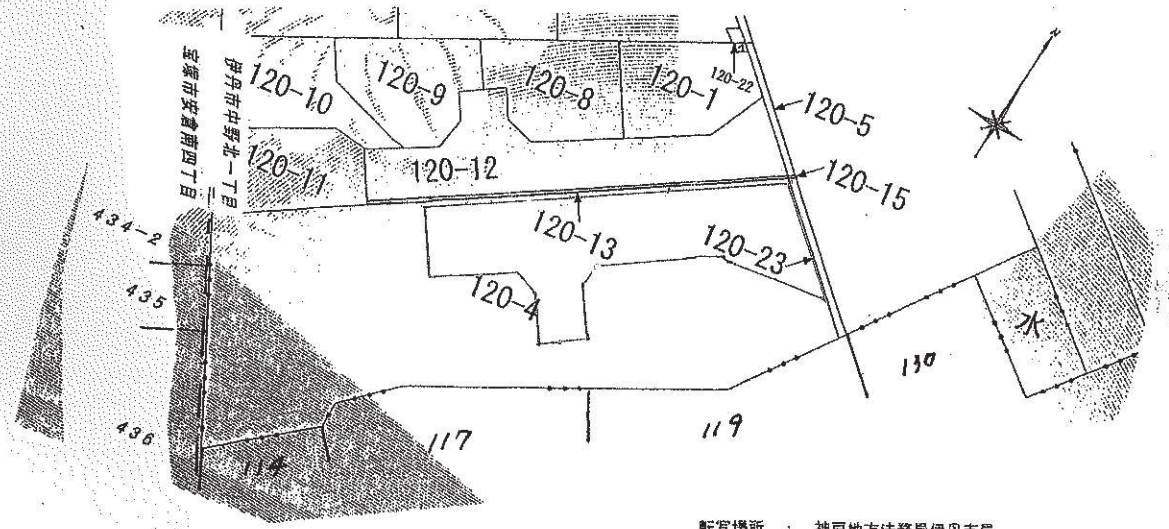

転写場所: 神戸地方裁判所伊丹支局

公園

転写年月日: 平成26年8月11日