
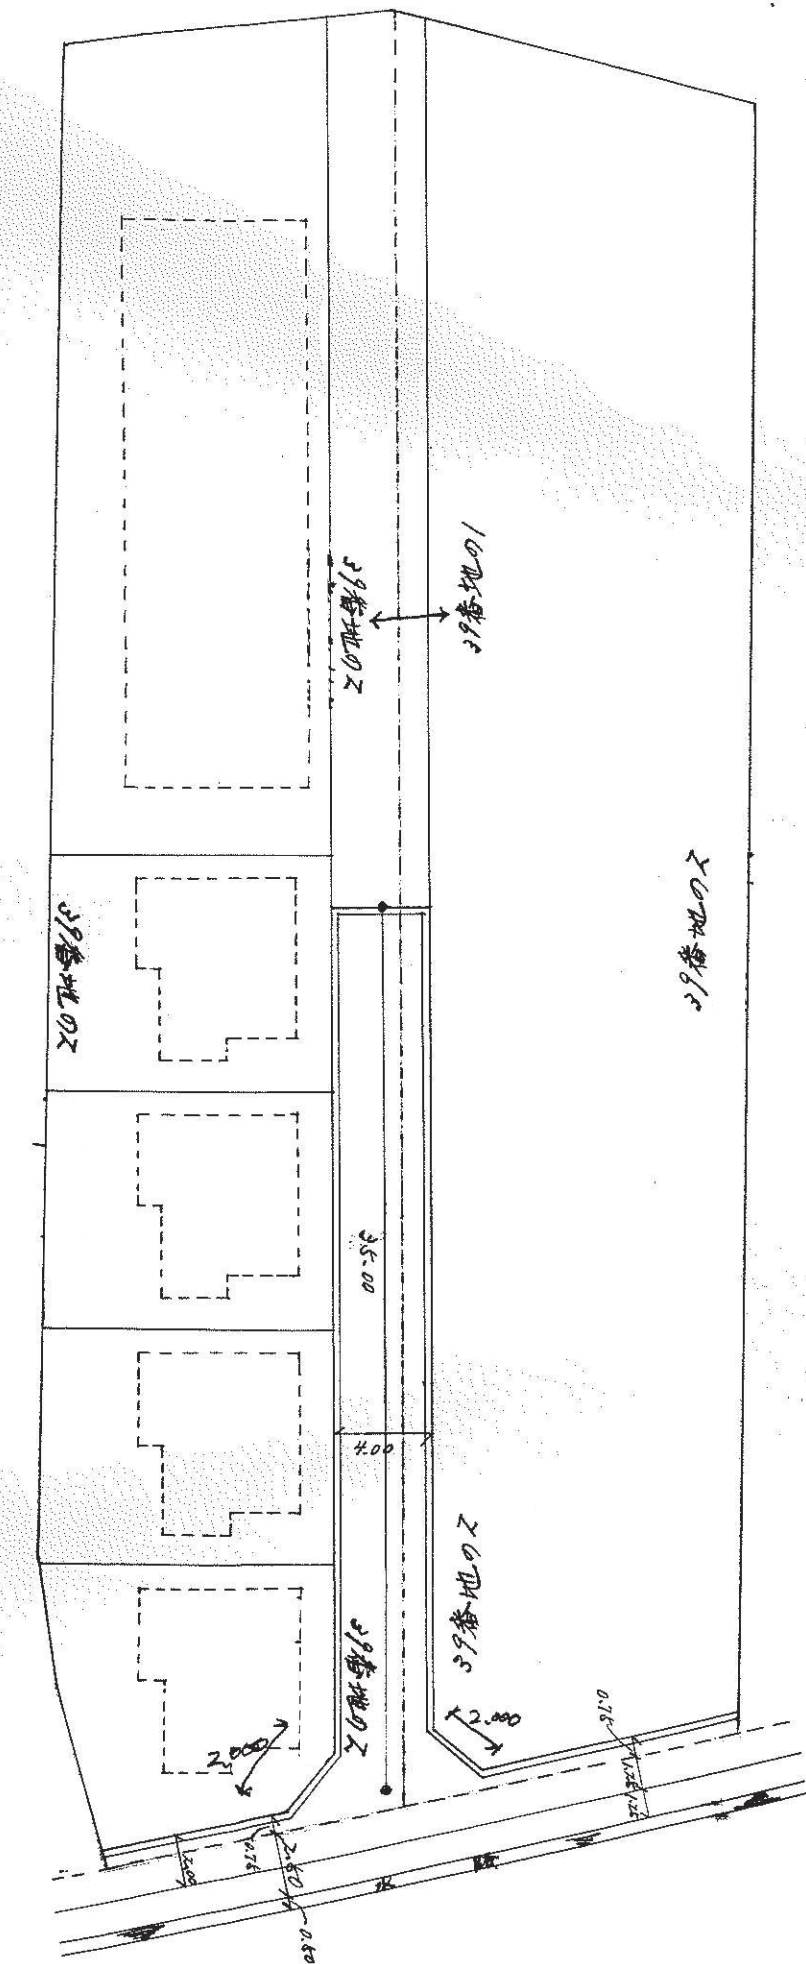
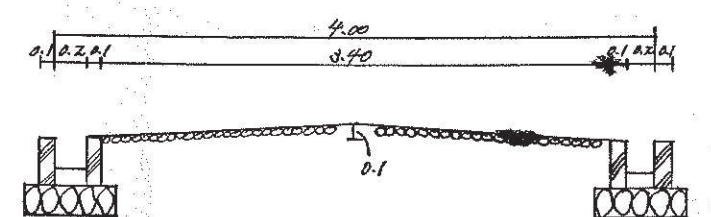


地名地番	伊予市南野字山道 39-1.2		
固地面積	990 m ²	道路面積	140 m ²
延長	35 m	幅員	4 m
着手予定	昭和 年 月 日	工事完了予定	昭和 年 月 日
備考			

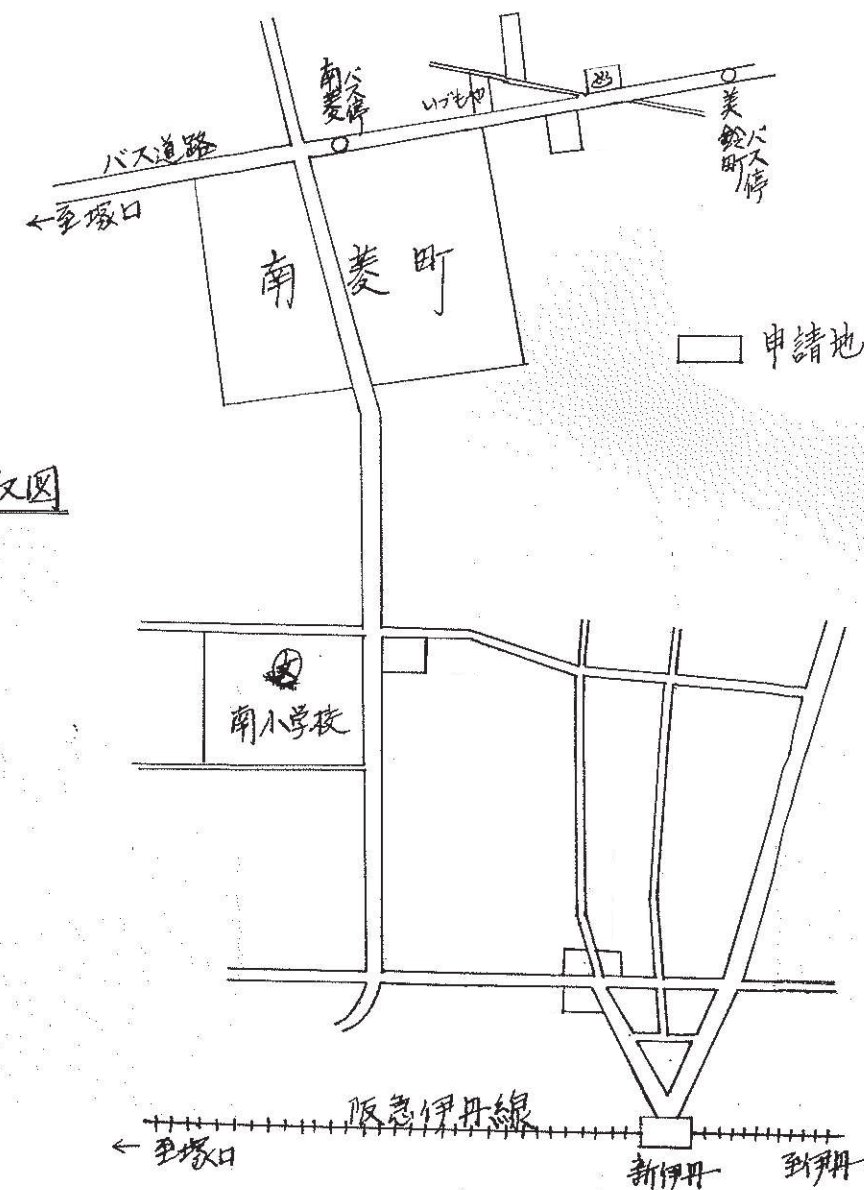

S. $1/300$ m.