

| 道路の位置の指定取消台帳 |                       | 地 区 |
|--------------|-----------------------|-----|
| 指定年月日・番号     | 昭和42年7月14日 第1624号     | 伊丹市 |
| 告示年月日・番号     | 昭和42年8月29日 兵庫県告示第909号 |     |
| 申請者住所氏名      |                       |     |

| 承 諾 書                             |     |     |   |
|-----------------------------------|-----|-----|---|
| この図面記載のとおり道路の位置の指定・変更・廃止を承諾いたします。 |     |     |   |
| 昭和    年    月    日                 |     |     |   |
| (申請者)                             |     | 殿   |   |
| 権 利 別 地 名 地 番                     | 住 所 | 氏 名 | 印 |
| 伊丹市荻野字下神田697番地                    |     |     |   |
| 伊丹市荻野字下神田698番地                    |     |     |   |
| 伊丹市荻野字下神田699番地                    |     |     |   |
| 伊丹市荻野字下神田700番地                    |     |     |   |
| 伊丹市荻野字下神田701番地                    |     |     |   |
| 伊丹市荻野字下神田706番地                    |     |     |   |
| 伊丹市荻野字下神田707番地                    |     |     |   |
| 伊丹市荻野字下神田708番地                    |     |     |   |
| 備 考                               |     |     |   |
| (上記承諾に関する特記事項を記入してください。)          |     |     |   |
| 図 面 作 成 者                         |     |     |   |
| 住 所 氏 名                           |     |     |   |

## 凡 例


- 方 位 → 既存道路及び指定道路 (年月日・番号記入) ——— 市 町 村 界 ———
- 申請する道路の位置 (未審) → 経路 → 今後予定する道路 ——— 既存建築物 (用途を記入) ———
- 標識の位置 ⊕ 地 番 界 ——— 予定建築物 (用途を記入) ———
- 下水・側溝等 ——— 敷 地 界 ———

## 〔注 意〕



- 承諾書の「権利別」欄は土地所有権、借地権又はその土地内の建築物若しくは工作物について該当する権利をそれぞれ記入してください。
- 図面には地番号、権利別並びに氏名を記入してください。
- 道路位置図、見取図等の方位は一致させてください。
- 側溝及び道路並びに横壁等は標準断面図を記入してください。
- 道路延長、幅員の数字はメートルを使用し、少数点以下2位迄記入してください。

|      |                                             |        |                    |
|------|---------------------------------------------|--------|--------------------|
| 地名地番 | 伊丹市荻野字下神田 698, 699, 700, 701, 706, 707, 708 |        |                    |
| 団地面積 | 4362.23 m <sup>2</sup>                      | 道路面積   | 926 m <sup>2</sup> |
| 延長   | 206.0 m                                     | 幅 員    | 4 m                |
| 着手予定 | 昭和42年3月5日                                   | 工事完了予定 | 昭和42年5月30日         |
| 備 考  |                                             |        |                    |


北

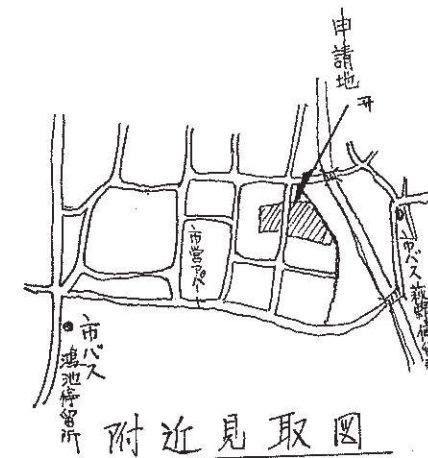

附近見取図

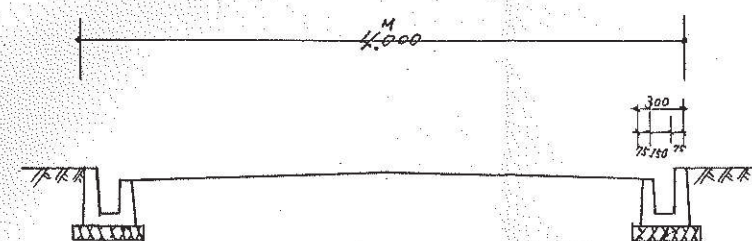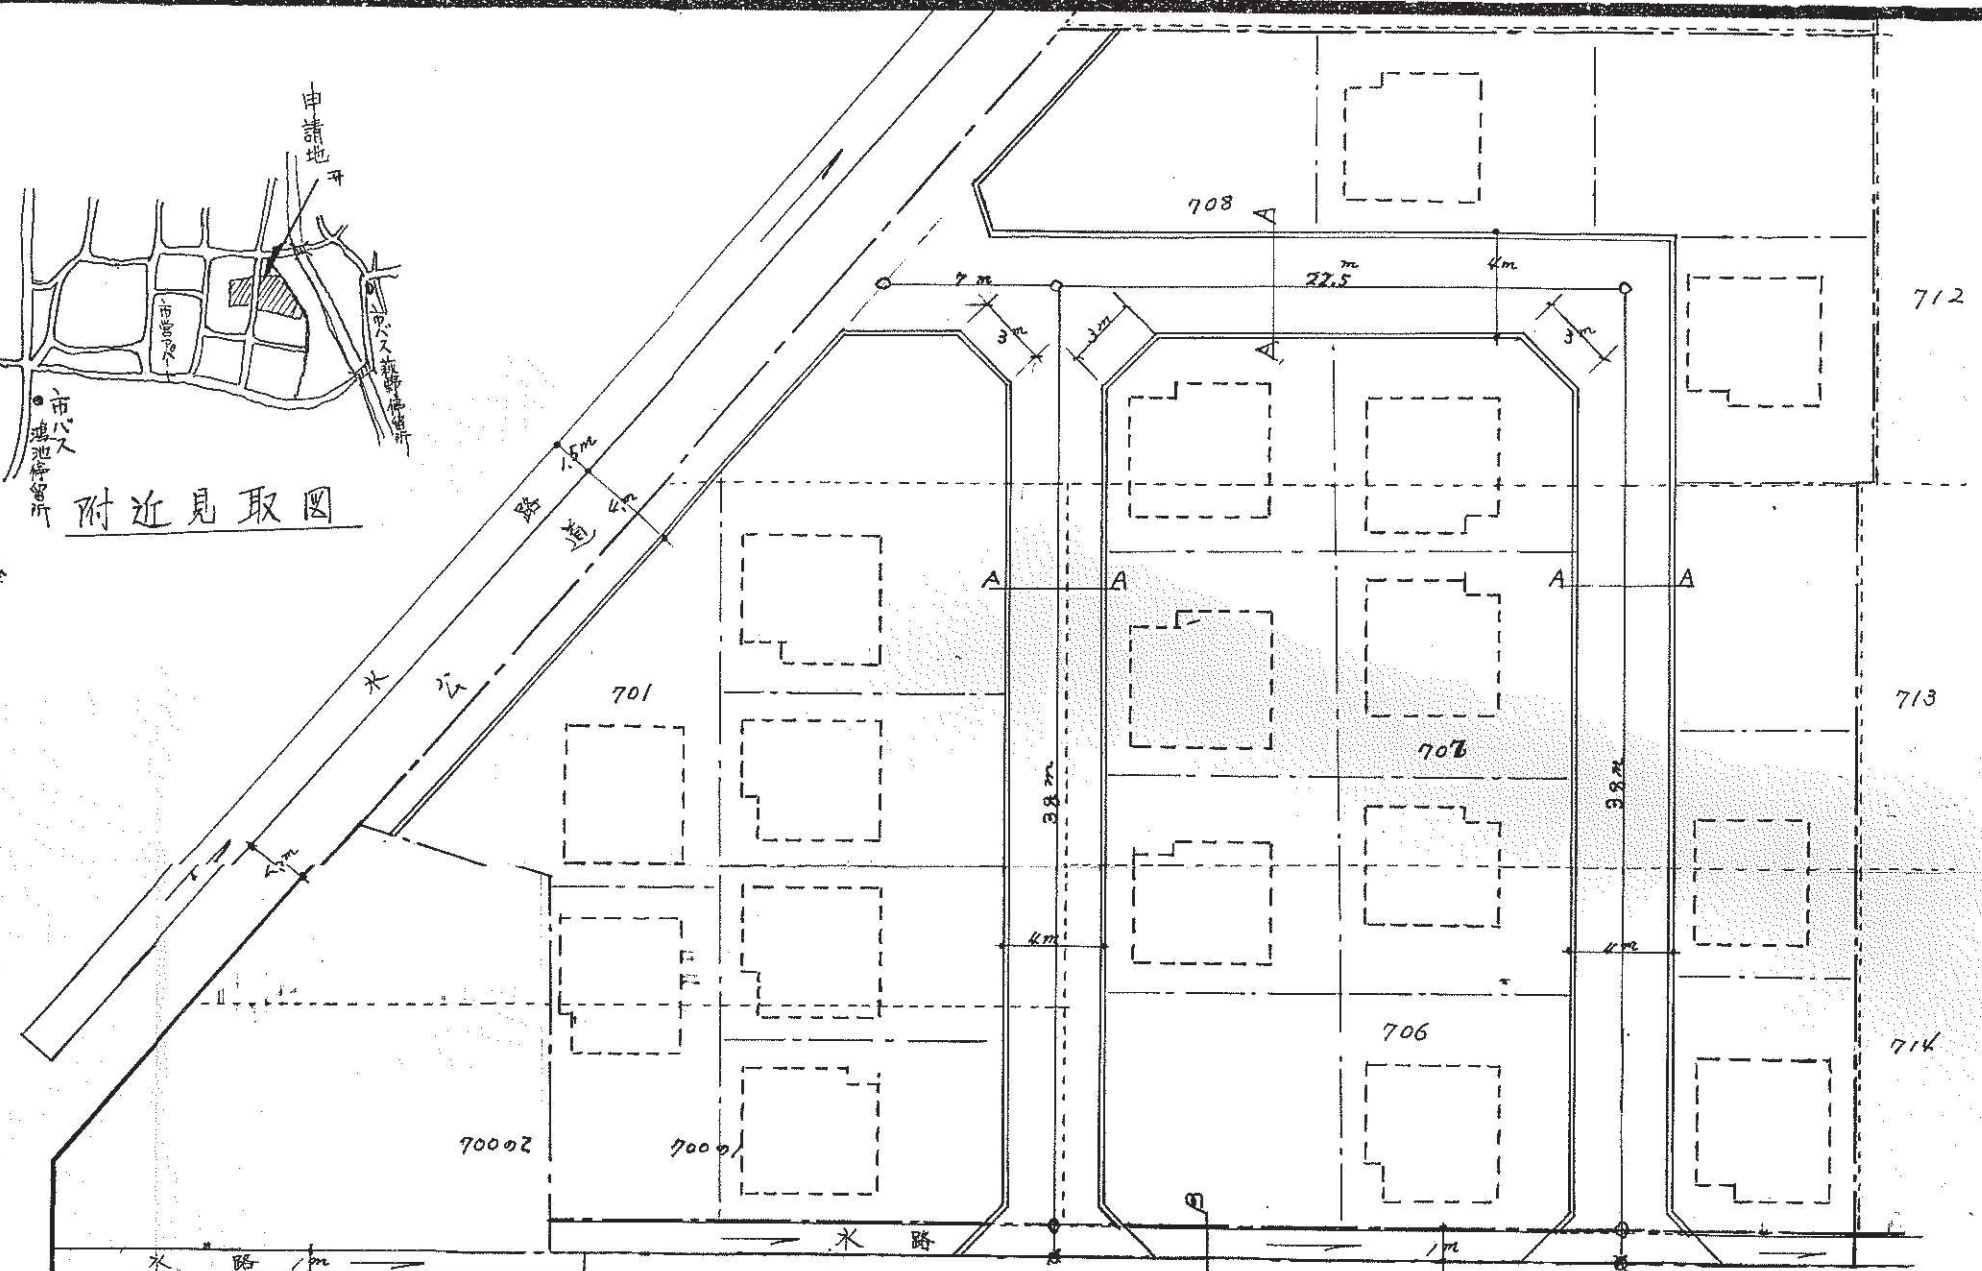

A-A断面図 1/50

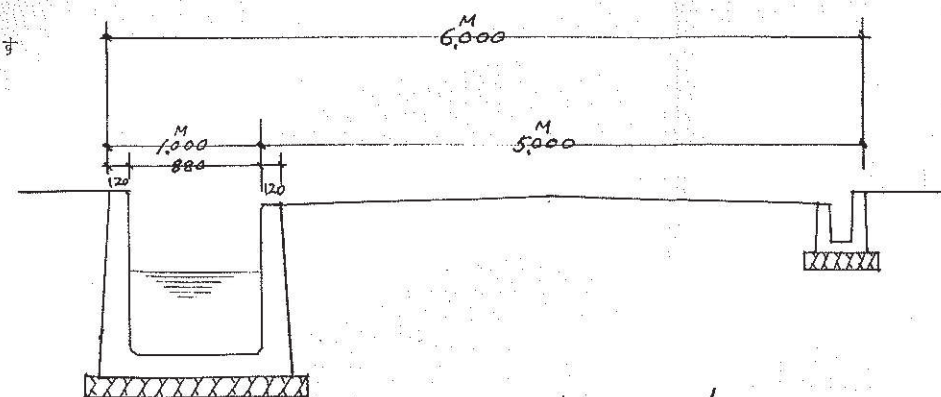

B-B断面図 1/50