

指定年月日・番号	30年11月1日第30-3号
告示年月日・番号	30年11月1日第193号

承 諾 書

次の図面記載のとおり道路の位置の指定・指定の取消を承諾します。

平成30年10月29日

(申請者)

様

道路の幅員・幅員別の道路の延長	幅員 4.50 m 延長 29.88 m	道路の面積	142.05 m ²
-----------------	----------------------	-------	-----------------------

道路管理者の住所及び氏名	
--------------	--

道路となる土地の地名地番	地目	権利の種類	住所	氏名	印
--------------	----	-------	----	----	---

伊丹市萩野西2丁目 76番7	宅地	所有権			
-------------------	----	-----	--	--	--

特記事項	
------	--

図面作成者の住所及び氏名


凡例

方位	既存道路及び既指定道路 (年月日・番号記入のこと)	市町村界
申請する道路の位置(朱書)	今後予定する道路	既存建築物 (用途記入のこと)
標識の位置	地番界	予定建築物 (同上)
下水・側溝等	敷地界	


[注意]

- 承諾書の「権利の種類」欄は、土地又はその土地内の建築物若しくは工作物について該当する権利(所有権借地権等)をそれぞれ記入すること。
- 図面にも地番号、権利の種類及び氏名を記入のこと。
- 付近見取図、道路図及び標準断面図を記載し、方位は一致させること。
- 図面に字限図を記載するとともに、その転写場所、転写年月日及び転写した者の住所氏名を記入し、押印すること。
- 延長は幅員別に記入すること。
- 本用紙のみで記入されない場合は、同質、同形の用紙を使用し、該当する部分において権利を有する者及び図面作成者の印で本用紙と割印して追加すること。
- 申請書(正・副)には本用紙(追加紙を含む。)のコピーを添付し、本用紙は別に(同時)に提出すること。



道路平面図 S:1/200

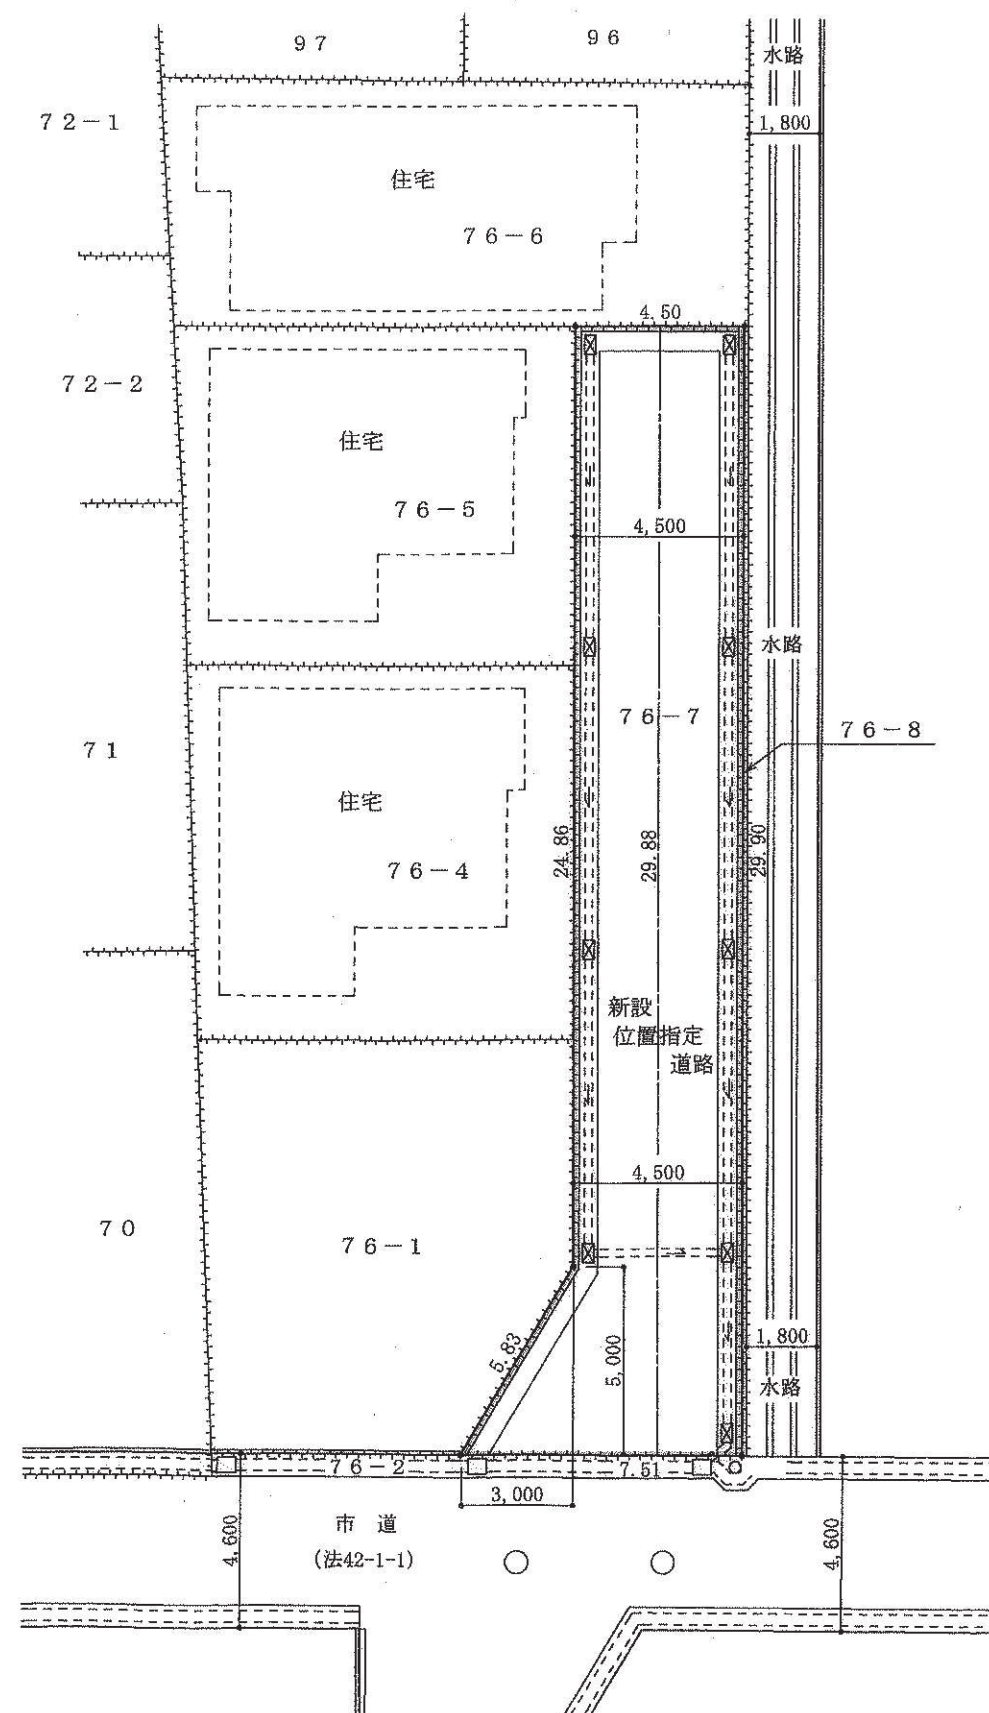

縦断面図 S:1/200

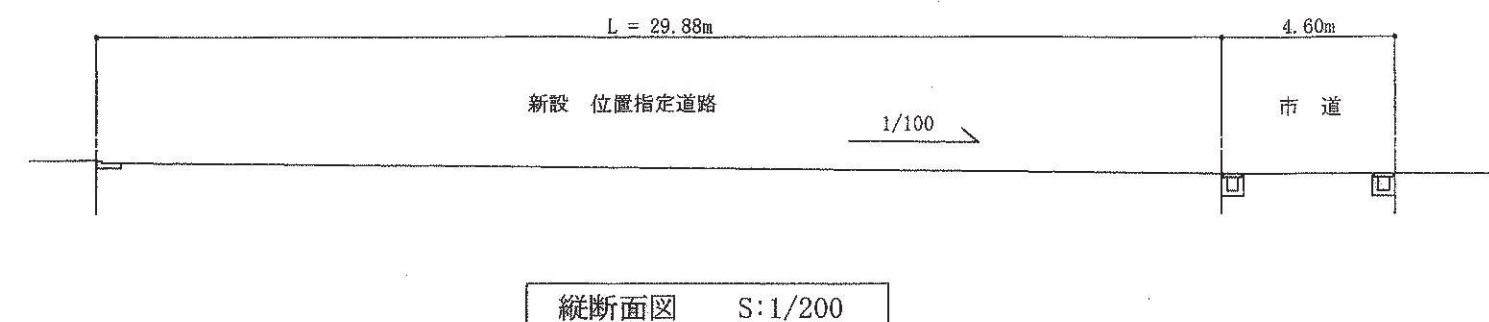

位置指定道路断面図 S:1/50

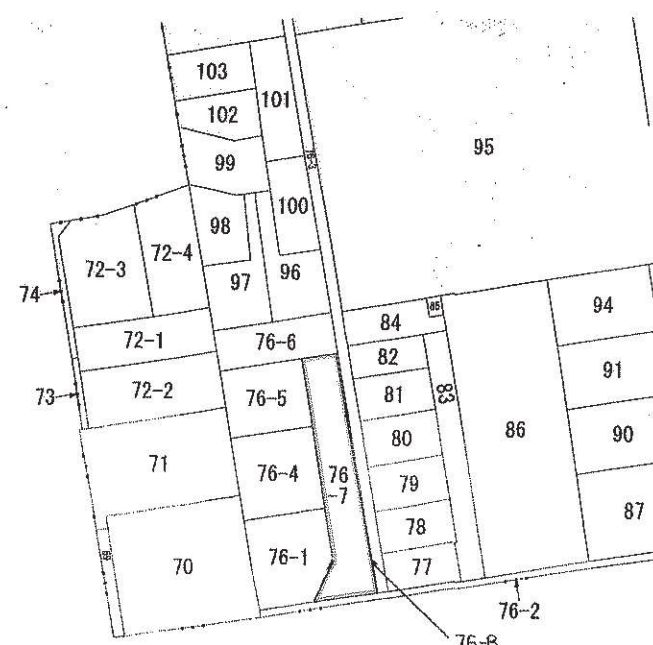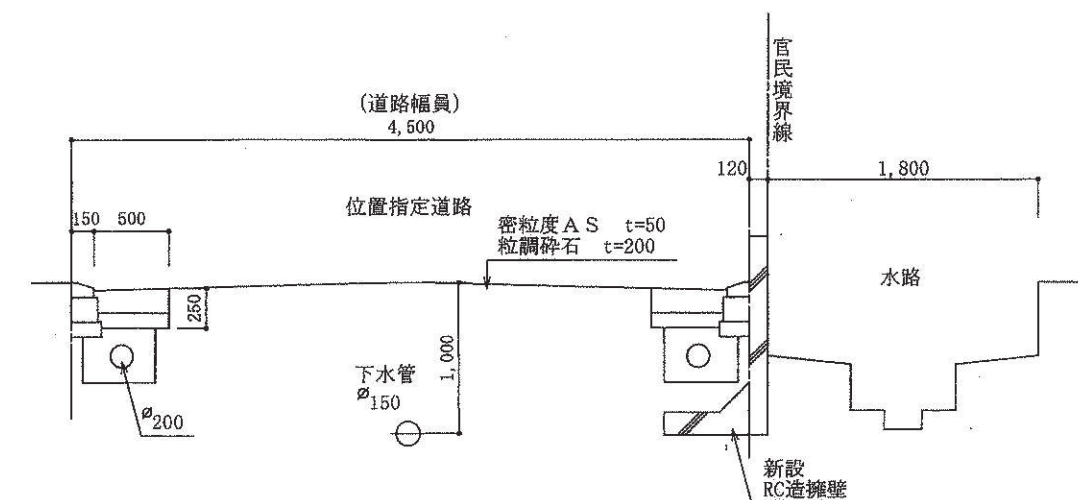平成30年9月26日
神戸地方法務局
伊丹支局にて転写

字 限 図

付近見取図

