

第15号様式

指定年月日・番号	平成30年12月5日 第30-4号	
告示年月日・番号	平成30年12月5日 第214号	

承諾書

この図面記載のとおり道路の位置の「指定」・変更・廃止を承諾します。

平成30年11月20日

(申請者)

殿

道路の幅員	5.00 m	道路の延長	15.47 m	道路の面積	82.59 m ²
-------	--------	-------	---------	-------	----------------------

工事着手 予定期日	平成30年 月 日	工事完了 予定期日	平成30年 月 日
--------------	-----------	--------------	-----------

道路管理者住所氏名	
-----------	--

道路となる土地 の地名地番	地目	権利の種類	住所	氏名	印
伊丹市荒牧南4丁目153番1	畑	所有権			
伊丹市荒牧南4丁目153番1 地先里道水路					

備考	(上記承諾に関する特記事項を記入してください。)
----	--------------------------

図面作成者 住所氏名	
---------------	--

凡例

方位		既存道路及び既指定道路 (年月日・番号記入の事)	市町村界
申請する道路 の位置(朱書)		今後予定する道路	既存建築物 (用途記入の事)
標識の位置		地番界	予定建築物 (同上)
下水・側溝等		敷地界	

(注意)


- 承諾書の「権利の種類」欄は、土地又はその土地内の建築物若しくは工作物について該当する権利(所有権借地権等)をそれぞれ記入すること。
- 図面にも地番号、権利の種類及び氏名を記入すること。
- 付近見取図、地籍図、道路図及び標準断面図(勾配のある場合は、その部分の縦断面図)を記載し、方位は一致させること。
- 延長は幅員別に記入すること。
- 本用紙のみで記入できない場合は、同質、同形の用紙を使用し、該当する部分において権利を有する者及び図面作成者の印で本用紙と割印して追加すること。
- 申請書(正・副)には本用紙(追加紙を含む)のコピーを添付し、本用紙は別に(同時に)提出すること。

位置図

S=1:2500




字限図

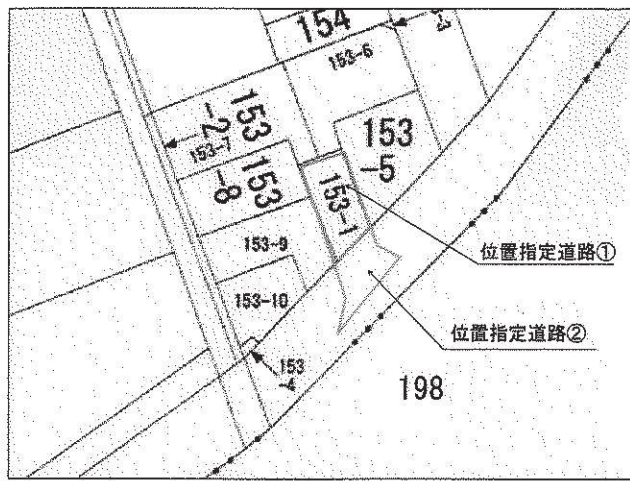

この図面は神戸地方方法務局伊丹支局に
於いて閲覧作成した事に相違ありません。
平成30年11月26日

求積図

S=1:250

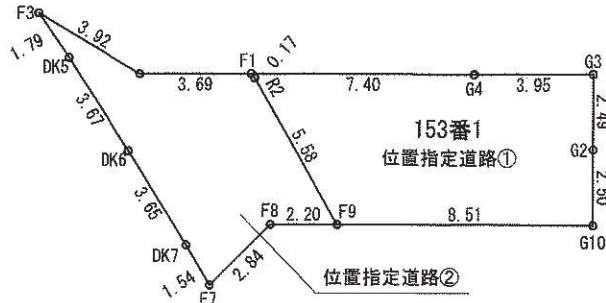


地 番		位置指定道路① (153番1)	
測 点 名	X 座 標	Y 座 標	
F9	-131687.636	96377.213	
R2	-131692.062	96373.809	
F1	-131692.217	96373.727	
G4	-131685.402	96370.832	
G3	-131681.758	96369.284	
G2	-131680.784	96371.576	
G10	-131679.803	96373.886	
倍 面 積		-99.201768	
面 積		49.600840	
地 積		49.60 m ²	


地番	位置指定道路②(里道水路)	
測点名	X座標	Y座標
DK6	-131694.951	96377.675
DK7	-131691.968	96379.785
F7	-131690.733	96380.713
F8	-131689.669	96378.077
F9	-131687.636	96377.213
R2	-131692.062	96373.809
F1	-131692.217	96373.727
F2	-131695.620	96375.173
F3	-131699.506	96374.640
DK5	-131697.988	96375.606

計画平面図

S=1:250

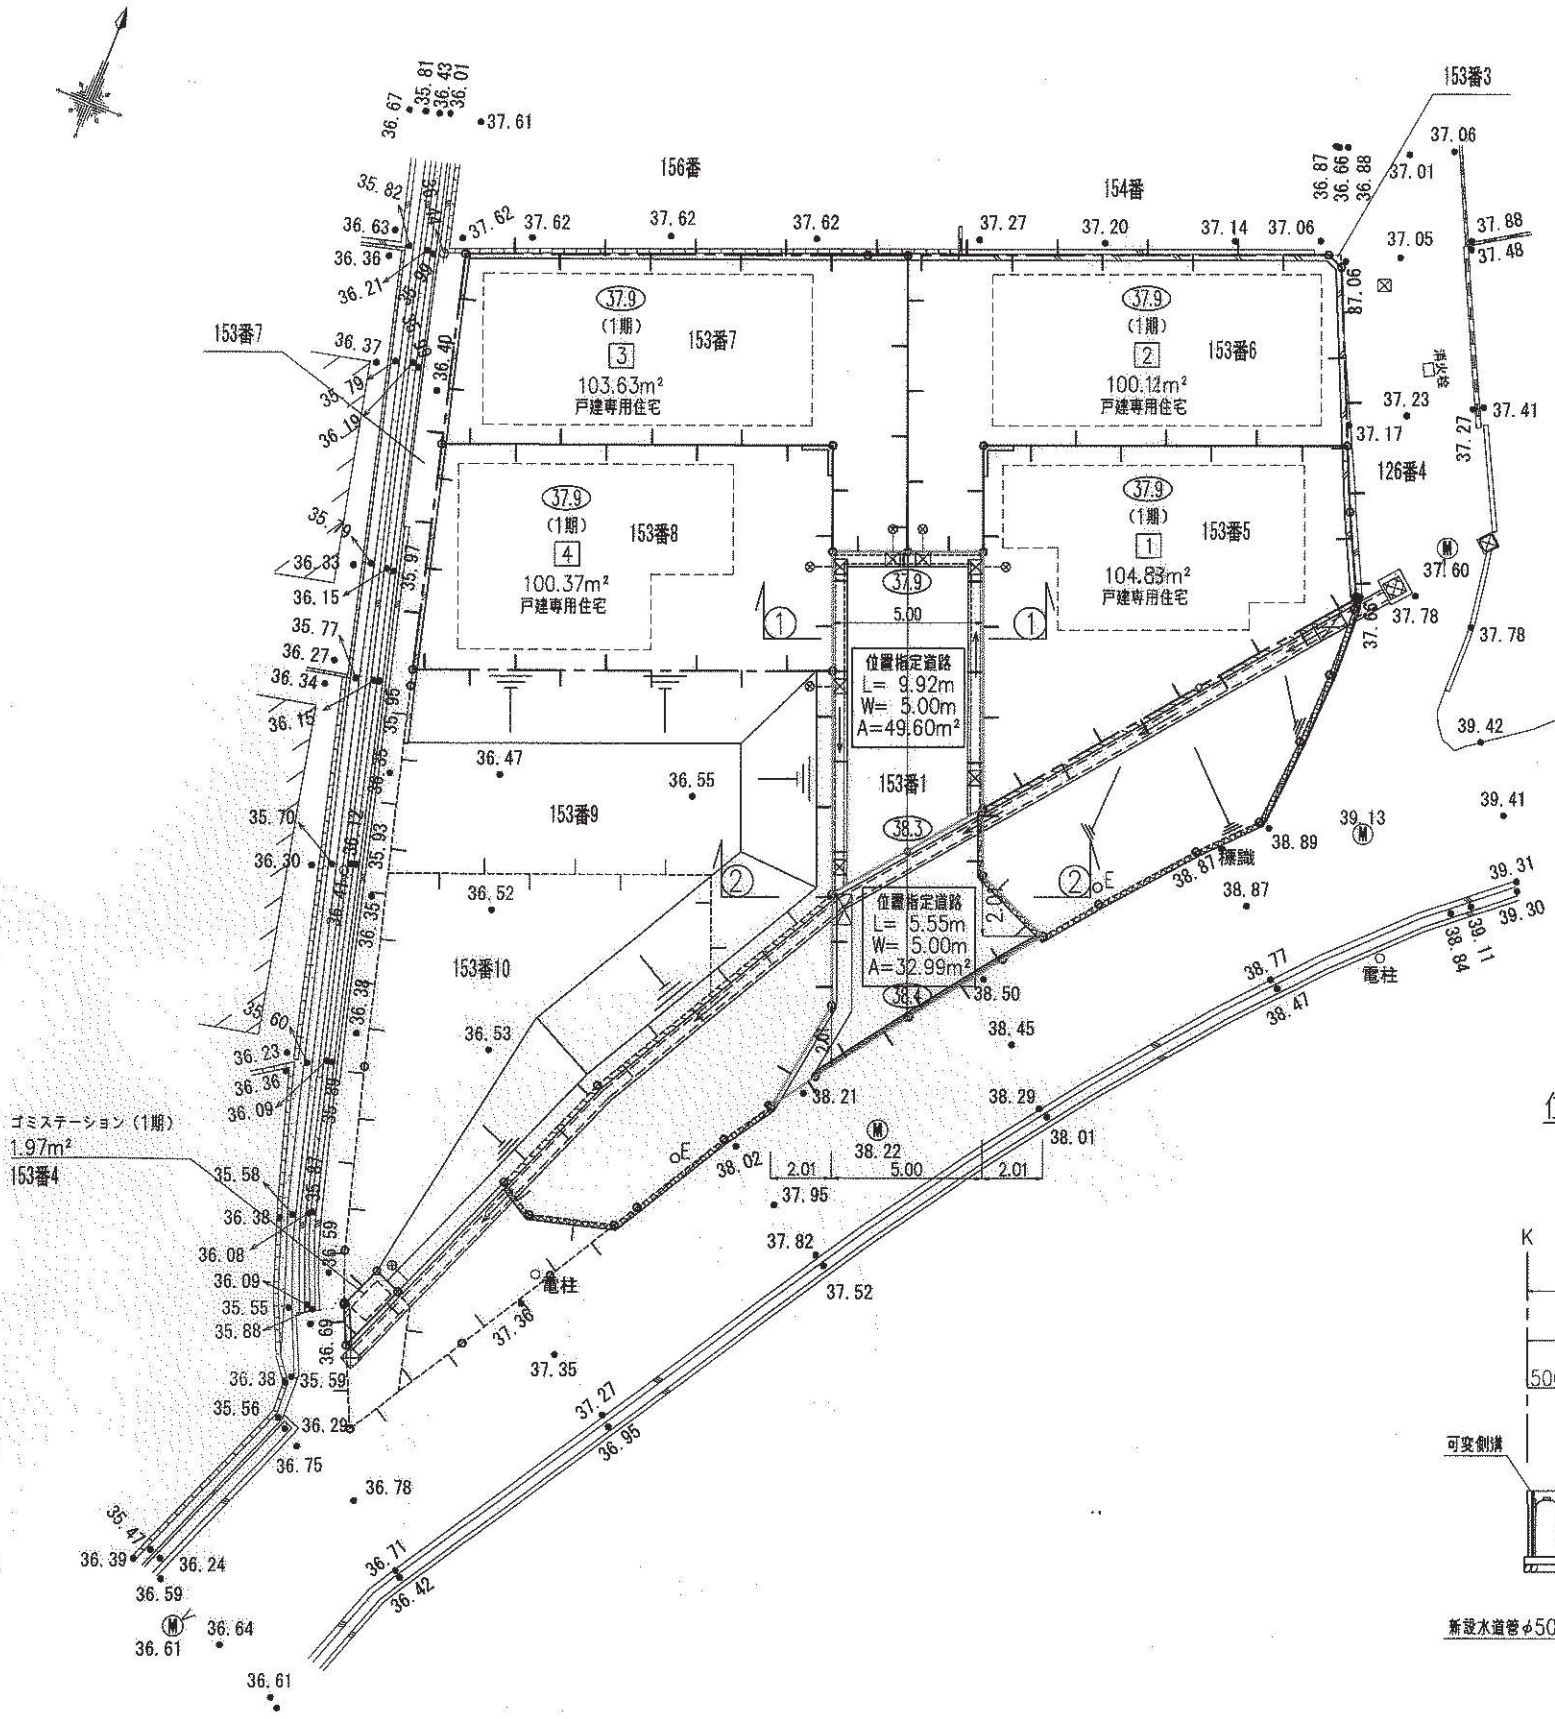


道路計画縦断面図

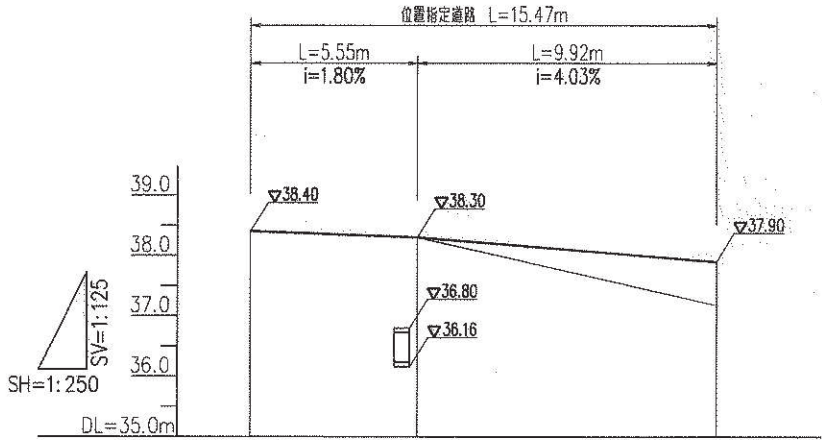

位置指定道路① 横断面図①

S=1:100

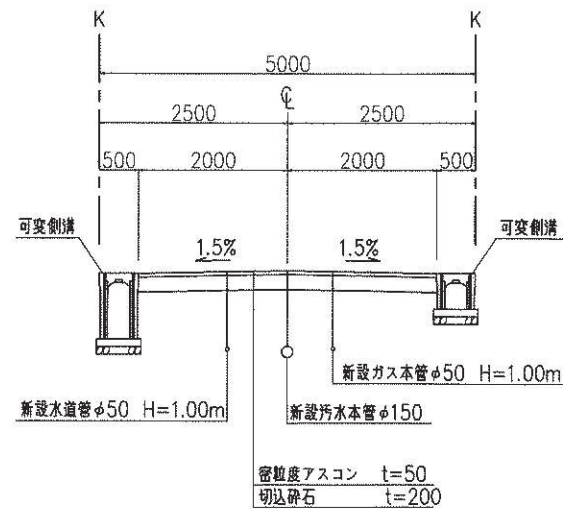

位置指定道路② 横断面図②

S=1:100

