

指定年月日・番号	31年 2月 8日 第30-6号		
告示年月日・番号	31年 2月 8日 第23号		
承諾書			
次の図面記載のとおり道路の位置の指定・指定の取消を承諾します。 平成31年 1月 30日			
様			
道路の巾員・巾員別の道路の延長	幅員 4.30 m ～ 5.00 m	延長 26.15 m m	道路の面積 121.86 m ²
工事着手予定年月日	平成31年 1月 5日	工事完了予定年月日	平成31年 2月 4日
道路管理者の住所及び氏名			
道路となる土地の地名番地	地 目	権利の種類	住 所 氏 名 印
伊丹市鶴池二丁目67番1の一部	田	所有権	
伊丹市鶴池二丁目67番1の一部	田	抵当権	
伊丹市鶴池二丁目42番水路敷			
特記事項			
図面作成者の住所及び氏名	住所 氏名		

凡 例

方 位

申請する道路の位置(朱書)

標識の位置

下水・側溝等

既存道路及び既指定道路
(年月日・番号記入のこと)

今後予定とする道路

地 番 界

敷 地 界

市 町 村 界

既存建築物
(用途記入のこと)

予定建築物
(同上)

[注意]

1. 承諾書の「権利の種類」欄は、土地又はその土地内の建築物若しくは工作物について該当する権利（所有権借地権等）をそれぞれ記入すること。

2. 図面にも地番号、権利の種類及び氏名を記入のこと。


3. 付近見取図、道路図及び標準断面図を記載し、方位は一致させること。

4. 図面に字限図を記載するとともに、その転写場所、転写年月日及び転写した者の住所氏名を記入し押印すること。


5. 延長は幅員別に記入すること。

6. 本用紙のみで記入されない場合は、同質、同形の用紙を使用し、該当する部分において権利を有する者及び図面作成者の印で本用紙と割印して追加すること。


7. 申請書（正・副）には本用紙（追加紙を含む）のコピーを添付し、本用紙は別に（同時）に提出すること。

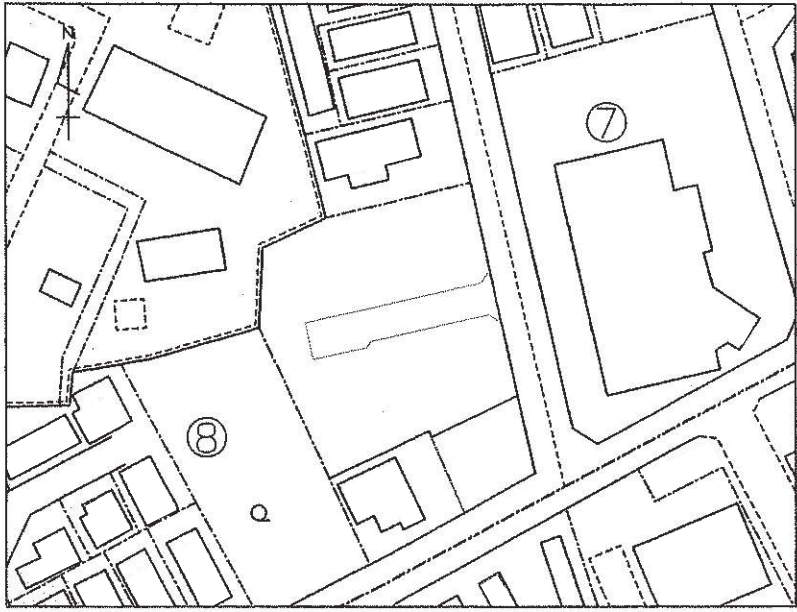


附近見取図

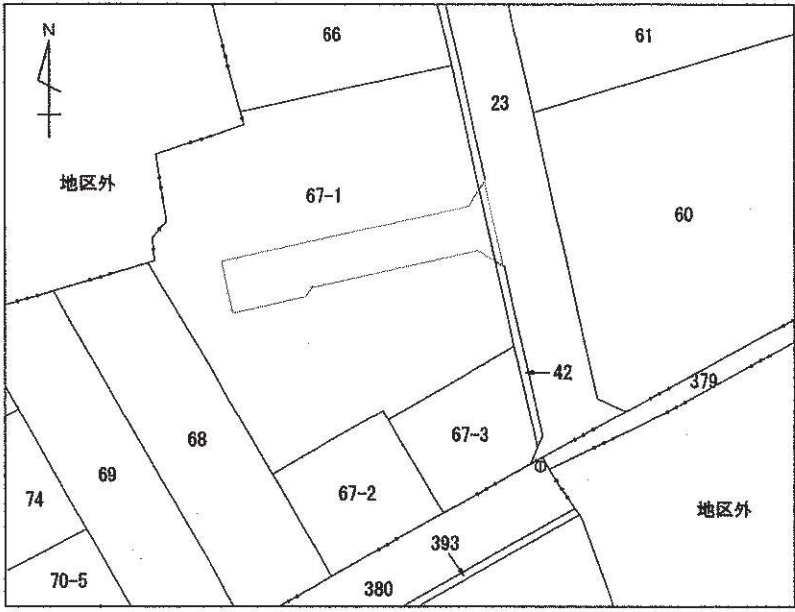


公 図
平成31年 1月 8日

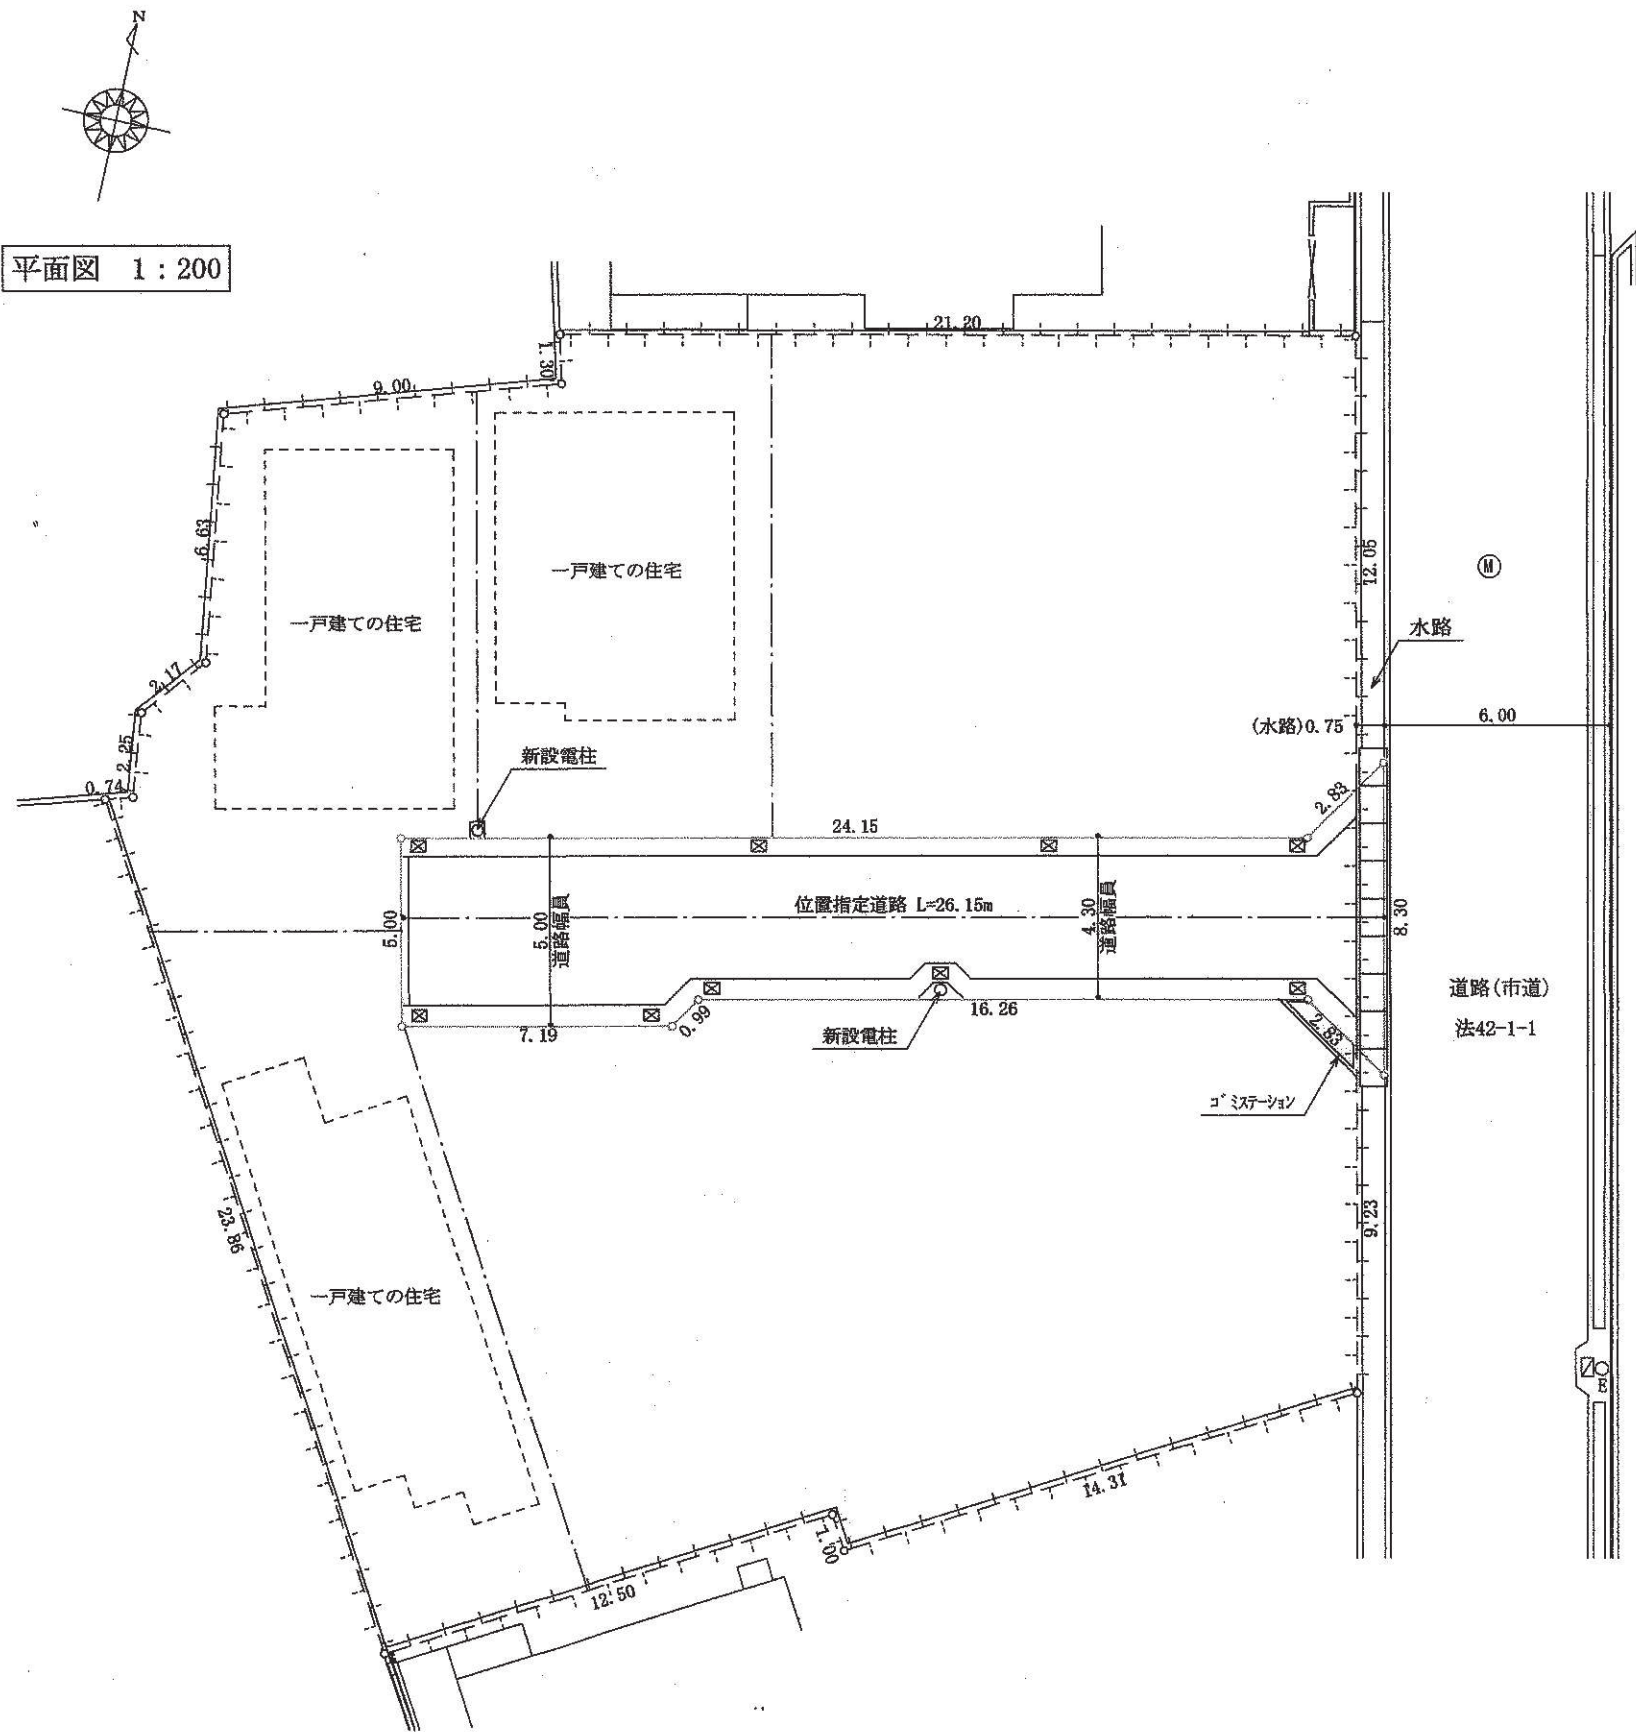

平面図 1:200

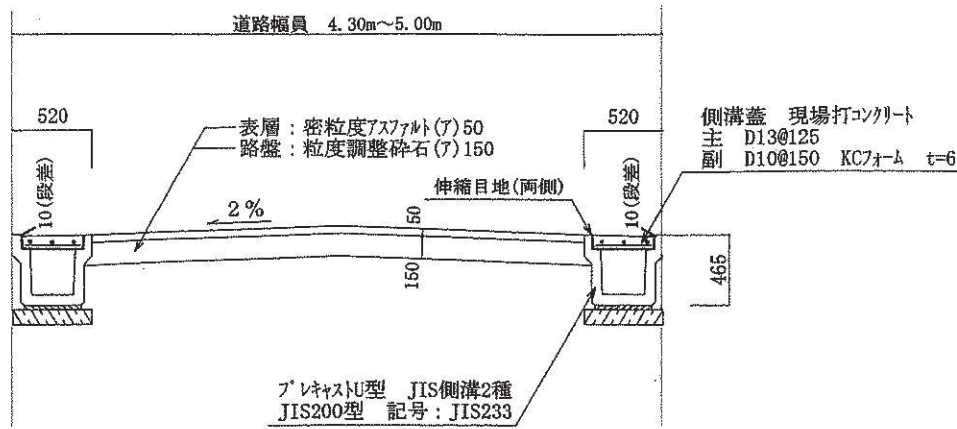

位置指定道路構造図 1:50

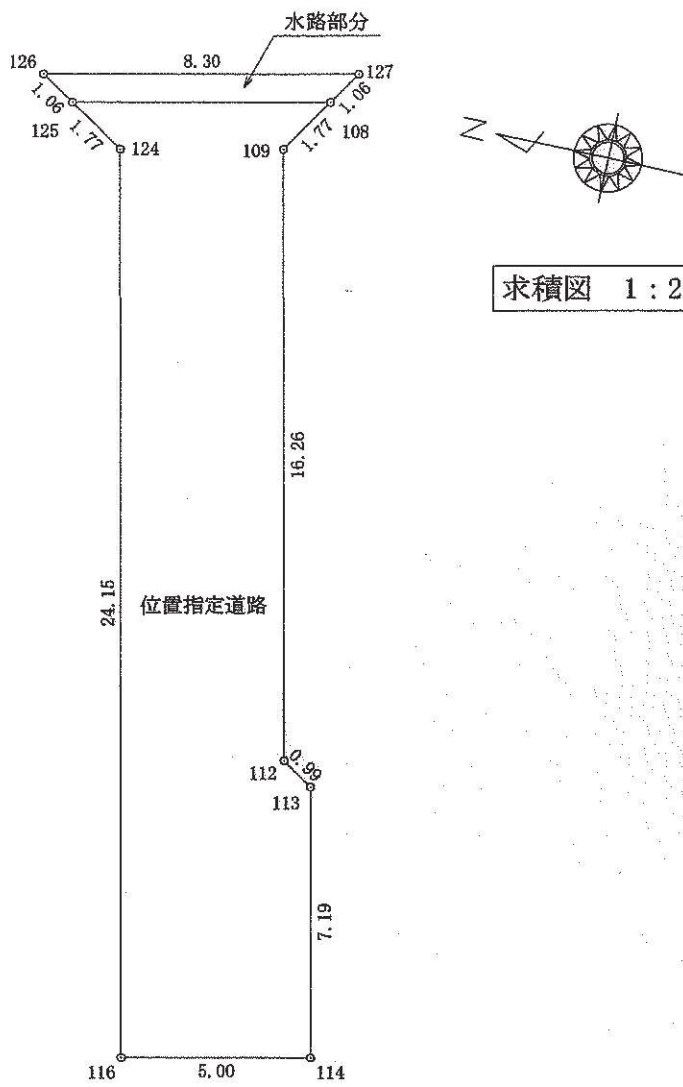

求積図 1:200

求積表						
67番1の一部位置指定道路						
地 番	NO.	X	Y	DX	DMD	倍 面 積
125	-133237.883	96730.456	-1.494	-0.951		1.420794
124	-133239.377	96729.505	-6.238	-26.478		133.453764
116	-133244.615	96705.929	-4.885	-47.969		234.328565
114	-133249.500	96707.014	1.569	-39.865		-62.149535
113	-133247.941	96714.033	0.835	-32.315		-26.983025
112	-133247.106	96714.564	3.527	-15.909		-56.111043
109	-133243.579	96730.439	-0.951	1.460		-1.388460
108	-133244.530	96731.933	6.647	1.477		9.817619
合 計						232.388679
合 計 面 積						116.1943395
地 積						116.19 m ²

水路部分						
地 番	NO.	X	Y	DX	DMD	倍 面 積
125	-133236.988	96731.026	-0.895	-0.570		0.510150
125	-133237.883	96730.456	-6.647	0.337		-2.240039
108	-133244.530	96731.933	-0.570	2.709		-1.544130
127	-133245.100	96732.828	8.112	1.802		14.617824
合 計						11.343805
合 計 面 積						5.6719025
地 積						5.67 m ²

総合計画積 121.86 m²