
 



承 諾 書					
この図面記載のとおり道路の位置の指定・変更・廃止を承諾します。					
昭和 年 月 日					
(申請者)				殿	
道路の幅員	4.840 M	道路の延長	30.50 M	道路の面積	149.62 [㎡]
工事着手 予定期日	昭和45年9月10日		工事完了 予定期日	昭和45年9月20日	
道路管理者住所氏名		電話 番			
道路となる土地の地名地番	地 目	権利の種類	住 所	氏 名	印
津市南野字石盤 440～1	宅 地	自己所有			
(上記承諾に関する特記事項を記入してください。)					
備 考					
図面作成者住所氏名					

方 位		既存道路及び既指定道路 (年月日、番号記入)		市 町 村 界	
申請する道路の位置(朱書)		今後予定する道路		既存建築物 (用途を記入)	
標 識 の 位 置		地 番 界		予定建築物 (用途を記入)	
下 水・側溝等		敷 地 界			

- 1 承諾書の「権利の種類」欄は、土地又はその土地内の建築物若しくは工作物について 該当する権利
（所有権借地権等）をそれぞれ記入すること。
- 2 図面にも地番号権利の種類及び氏名を記入すること。
- 3 附近見取図・道路図及び標準断面図を記載し、方位は一致させること。
- 4 延長は、幅員別に記入すること。
- 5 本用紙のみで記入できない場合は、同質、同形の用紙を使用し、該当する部分において権利を有する
者及び図面作成者の印で本用紙と割印して追加すること。
- 6 申請書（正・副）には本用紙（追加紙を含む）のコピーを添付し、本用紙は別に（同時に）提出する
こと。

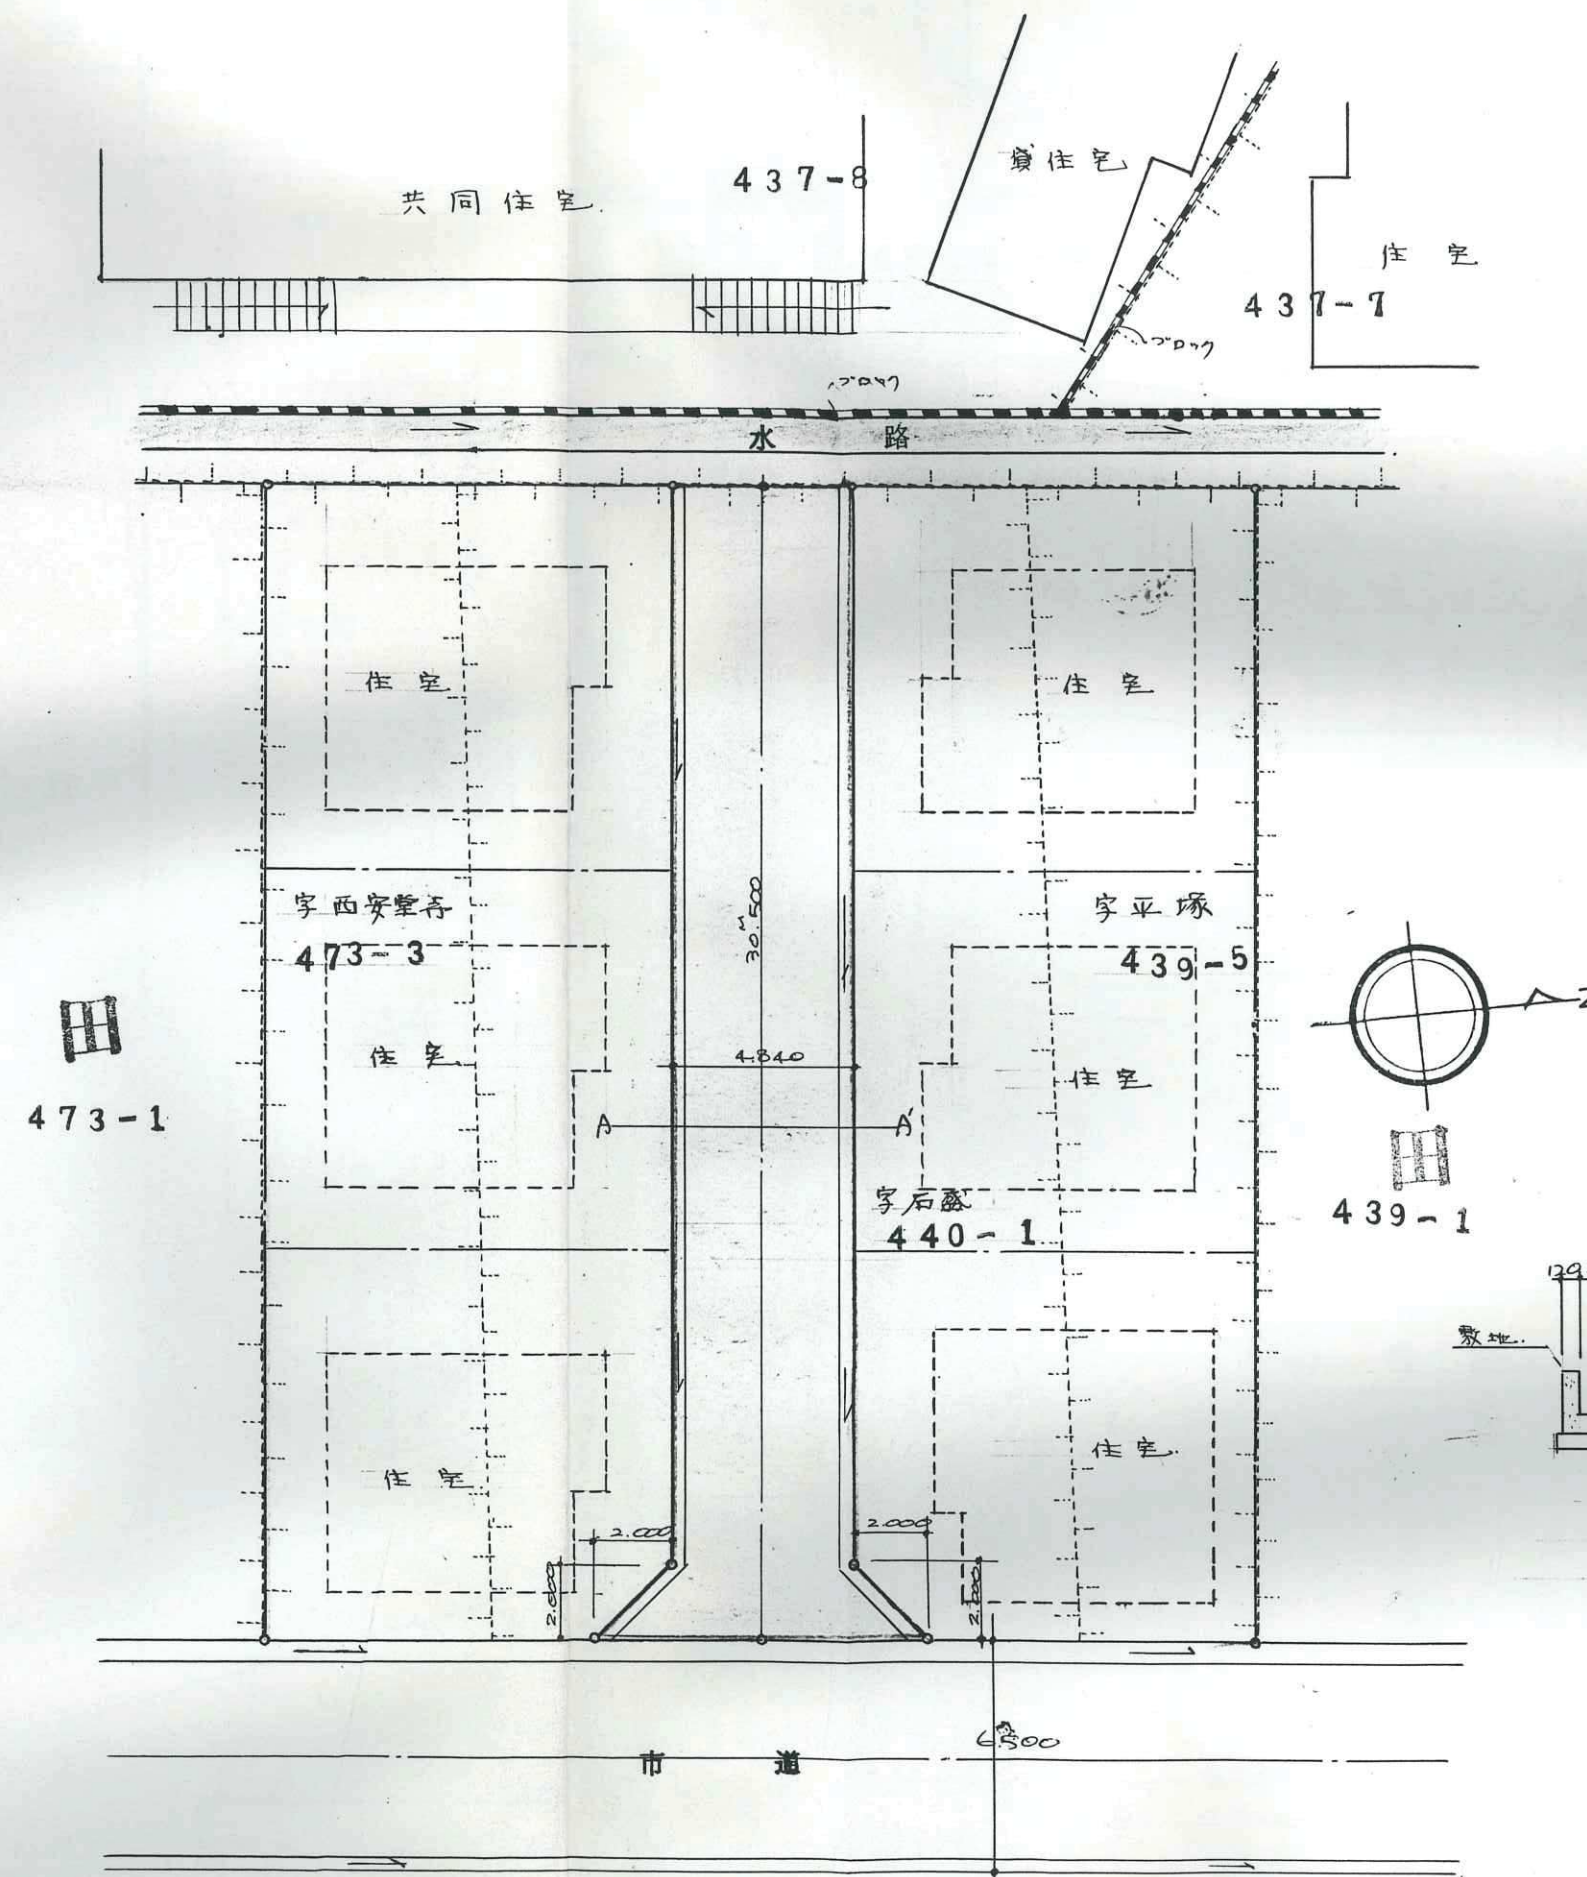

平面图 $S = 1/200$

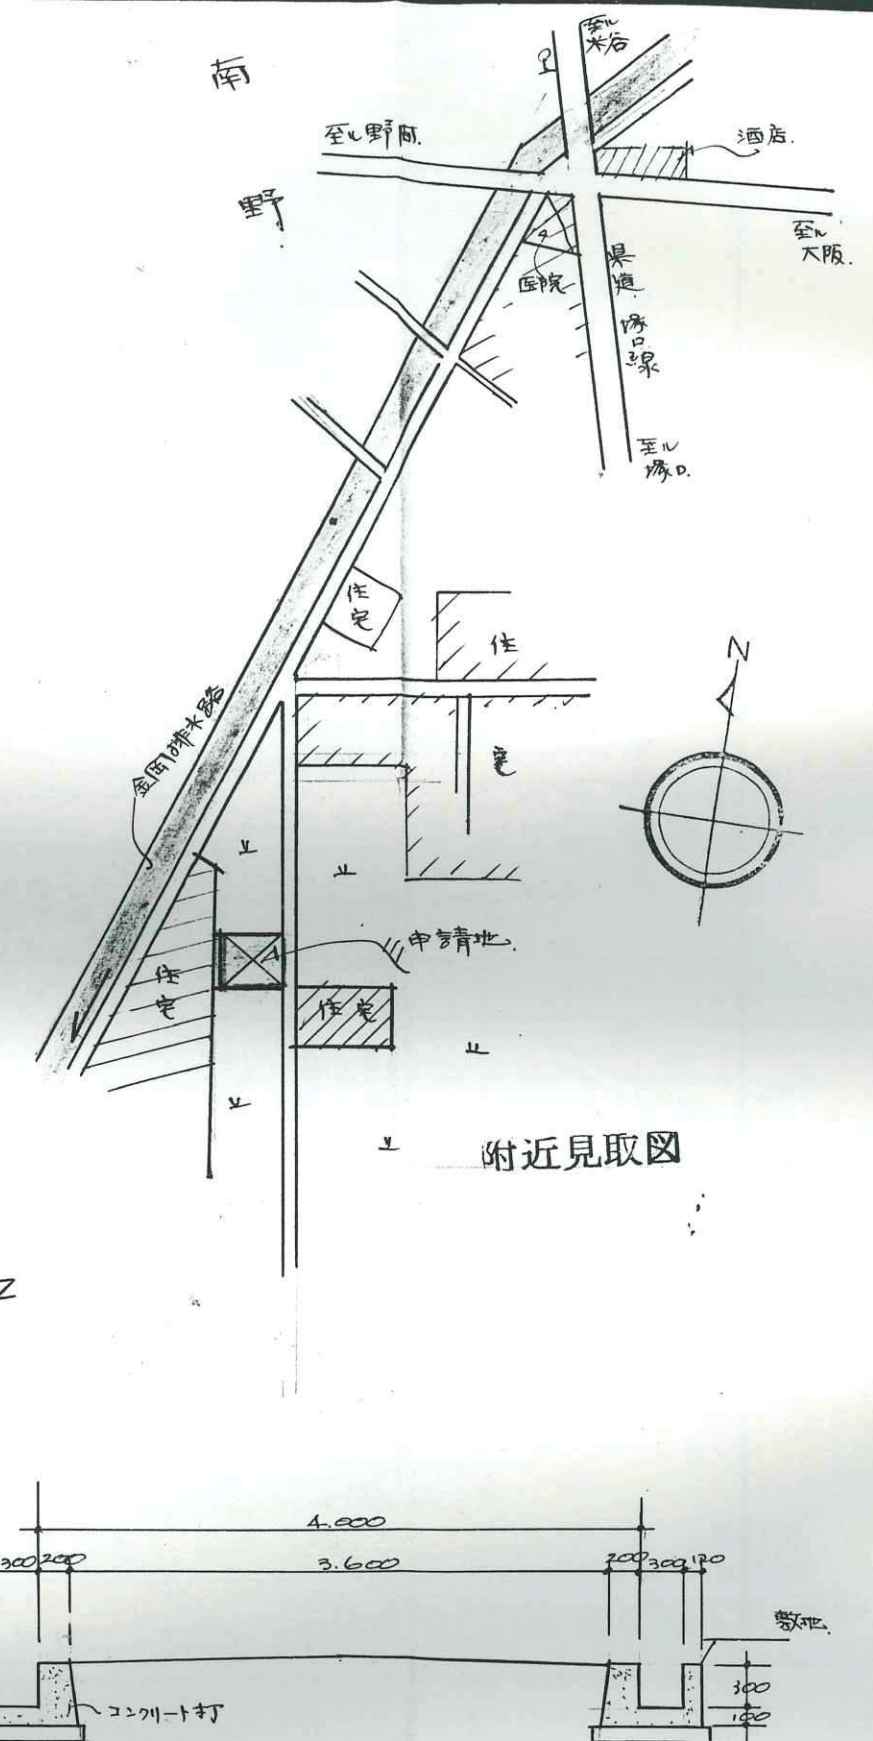

断面图 $S=1:50$