

|          |                  |
|----------|------------------|
| 指定年月日・番号 | 昭和46年4月2日 第46-5号 |
| 告示年月日・番号 | 昭和46年4月12日 第42号  |

| 承 諾 書                           |            |           |                 |                       |
|---------------------------------|------------|-----------|-----------------|-----------------------|
| この図面記載のとおり道路の位置の指定・変更・廃止を承諾します。 |            |           |                 |                       |
| 昭和 年 月 日                        |            |           |                 |                       |
| (申請者) 榎村 敦雄 殿                   |            |           |                 |                       |
| 道路の幅員                           | 6.840 M    | 道路の延長     | 33.60 M         | 道路の面積                 |
|                                 | 4.840      |           | 37.50           | 998.37 m <sup>2</sup> |
| 工事着手予定開始日                       | 昭和46年1月10日 | 工事完了予定開始日 | 昭和46年2月1日       |                       |
| 道路関係者住所氏名                       |            |           |                 |                       |
| 道路となる土地の地名地番                    | 地 目        | 権利の種類     | 住 所             | 氏 名                   |
| 伊丹市野間字熊野 215-1                  | 宅地         |           | 伊丹市熊野字外 131-2   | 榎村 敦雄                 |
| 215-2                           |            |           | 大阪府北区曾根崎上1丁目4番地 |                       |
| 215-6                           |            | 地権者       | 関西電力株式会社近畿支社    |                       |
|                                 |            |           | 支社長 島 耀夫        |                       |
| (上記承諾に関する特記事項を記入してください。)        |            |           |                 |                       |
| 備考                              |            |           |                 |                       |
| 図面作成者住所氏名 尾崎市東灘渡町5丁目7番7号 春 名 進  |            |           |                 |                       |

凡 例

方 位 → 既存道路及び既指定道路 (経路日・番号記入) ——— 市町村界 ———


申請する道路の位置 (米書) ——— 今後予定する道路 ——— 既存建築物 (用途を記入) □

標識の位置 ⊕ 地 番 界 ——— 予定建築物 (用途を記入) □

下水・側溝等 ——— 敷 地 界 ———

〔注 意〕

- 承諾書の「権利の種類」欄は、土地又はその土地内の建築物若しくは工作物について譲渡する権利 (所有権他権等) をそれぞれ記入すること。
- 図面にも地番号権利の種類及び氏名を記入すること。
- 附近見取図・道路図及び標識断面図を記載し、方位は一致させること。
- 延長は、幅員別に記入すること。
- 本用紙のみで記入できない場合は、同質、同形の用紙を使用し、該当する部分において権利を有する者及び図面作成者の印で本用紙と判明して追加すること。
- 申請書 (正・副) には本用紙 (追加紙を含む) のコピーを添付し、本用紙は別に (同調) 提出すること。

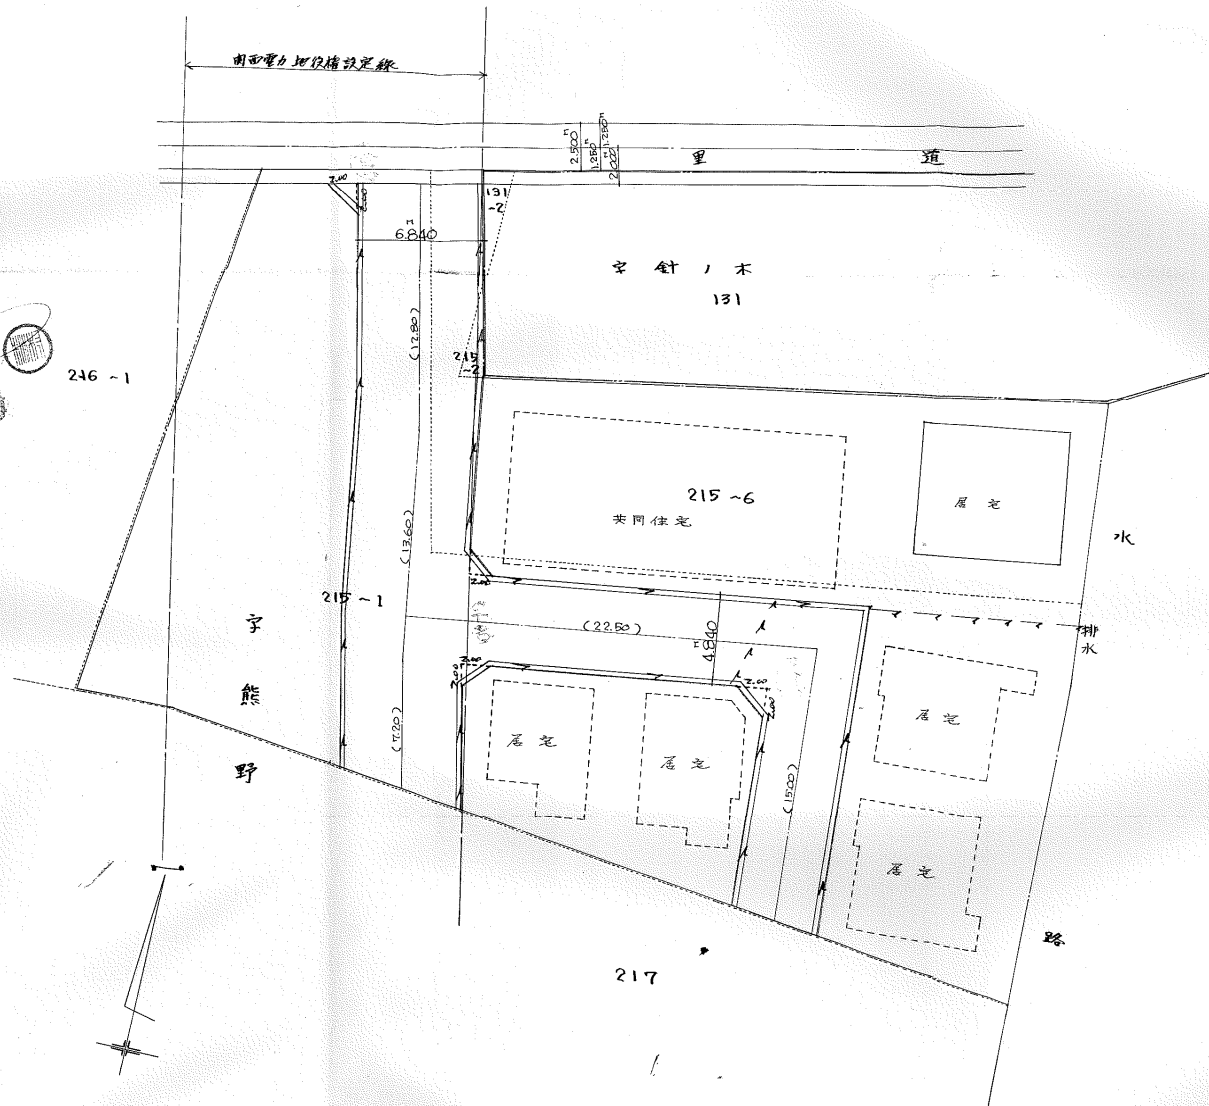

縮尺 5:1:200

| 承　諾　書                           |                          |     |       |     |     |                |     |
|---------------------------------|--------------------------|-----|-------|-----|-----|----------------|-----|
| この図面記載のとおり道路の位置の指定・変更・廃止を承諾します。 |                          |     |       |     |     |                |     |
| 昭　和　　　年　　　月　　　日                 |                          |     |       |     |     |                |     |
| (申請者)                           |                          |     |       |     |     | 殿              |     |
| 道路の幅員                           |                          | M   | 道路の延長 |     | M   | 道路の面積          |     |
| 工事<br>予定                        | 着手<br>期日                 | 昭　和 | 年     | 月   | 日   | 工事<br>完了<br>期日 | 昭　和 |
|                                 |                          |     |       |     |     |                |     |
| 道路管理者住所氏名                       |                          |     |       |     |     |                | 電話  |
|                                 |                          |     |       |     |     |                | 印   |
| 道路となる土地の地名地番                    |                          | 地　目 | 権利の種類 | 住　所 | 氏　名 | 印              |     |
|                                 |                          |     |       |     |     |                |     |
|                                 |                          |     |       |     |     |                |     |
| 備考                              | (上記承諾に関する特記事項を記入してください。) |     |       |     |     |                |     |
|                                 |                          |     |       |     |     |                |     |
| 図面作成者住所氏名                       |                          |     |       |     |     |                |     |

方 位

申請する道路の  
位置（未着）

標識の位置

下 水・側溝等

既存道路及び既指定道路  
（年月日・番号記入）

今後予定する道路

地 番


敷 地

市 町 村 界


既存建築物  
（用途を記入）

予定建築物  
（用途を記入）

- 1 承諾書の「権利の帰属」欄は、土地又はその土地内の建築物若しくは工作物について該当する権利（所有権借地権等）をそれぞれ記入すること。
- 2 図面に土地番号権利の種類及び名を記入すること。
- 3 附図見取図・道路図及び建築断面図を記載し、方位は一致させること。
- 4 延床は、帳簿別に記入すること。
- 5 本用紙の面々で記入できない場合は、同質、同形の用紙を使用し、該当する部分において権利を有する者及び図面作成者の印で本用紙と都して加算すること。
- 6 申請書（正・副）には本用紙（追加紙を含む）のコピーを添付し、本用紙は別に（同時に）提出すること。

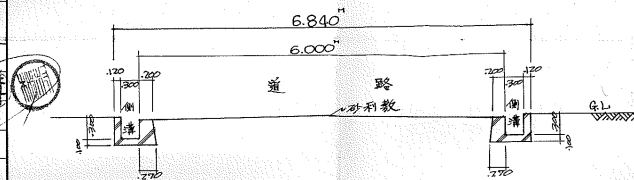

断面图  
道路横断面 51:60

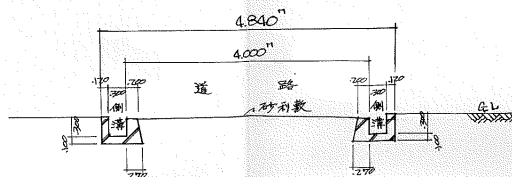

道路断面图 51:60

