


図面作成者住所氏名	
-----------	--


凡 例

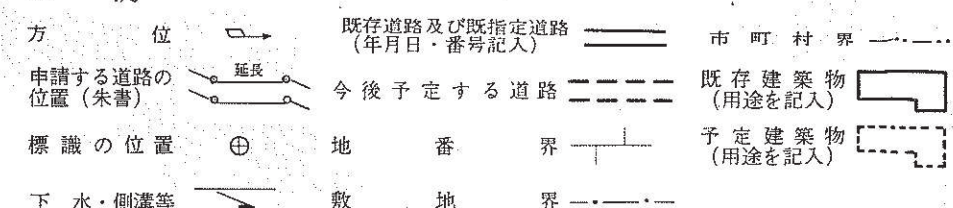


〔注意〕

- 1 承諾書の「権利の種類」欄は、土地又はその土地内の建築物若しくは工作物について該当する権利
（所有権借地権等）をそれぞれ記入すること。
- 2 図面にも地番号権利の種類及び氏名を記入すること。
- 3 附近見取図・道路図及び標準断面図を記載し、方位は一致させること。
- 4 延長は、幅員別に記入すること。
- 5 本用紙のみで記入できない場合は、同質、同形の用紙を使用し、該当する部分において権利を有する
者及び図面作成者の印で本用紙と割印して追加すること。
- 6 申請書（正・副）には本用紙（追加紙を含む）のコピーを添付し、本用紙は別に（同時に）提出する
こと。




平面图 1/300

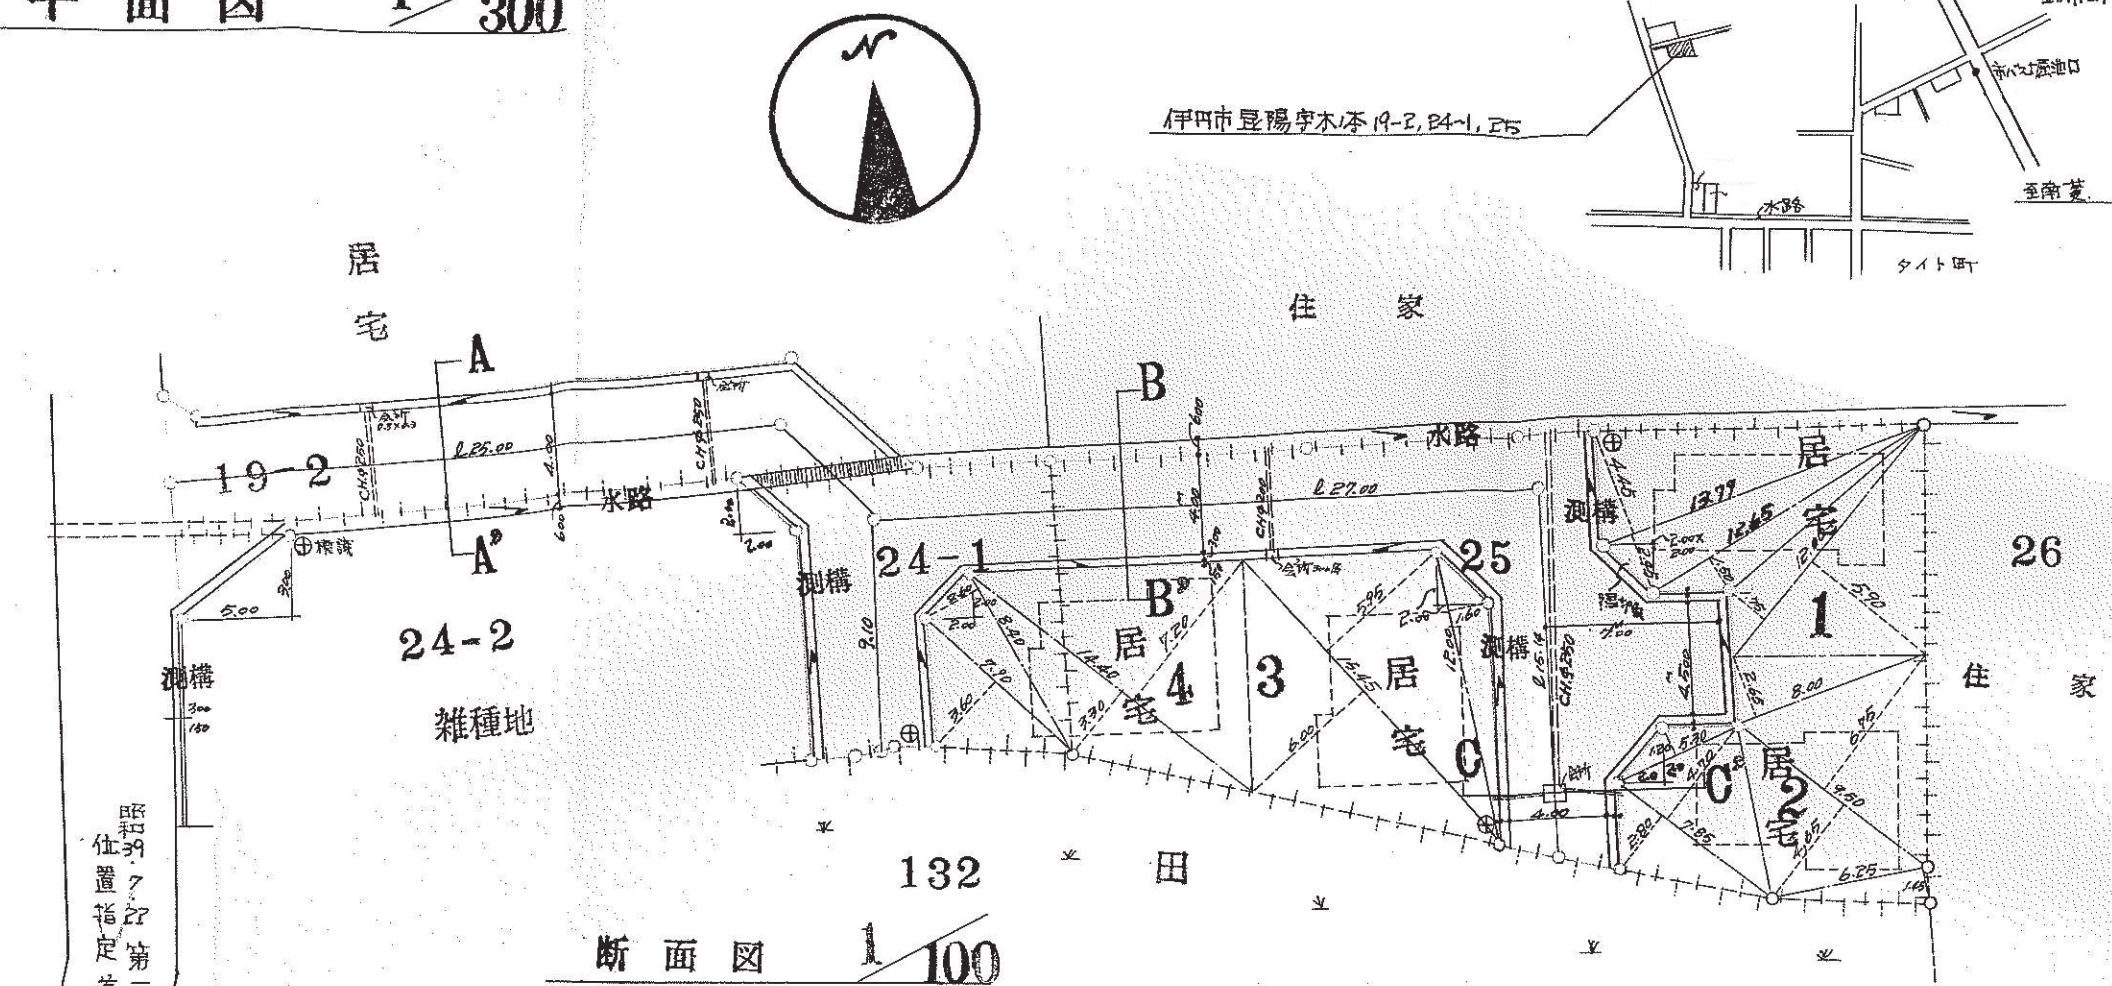

断面图 1/100

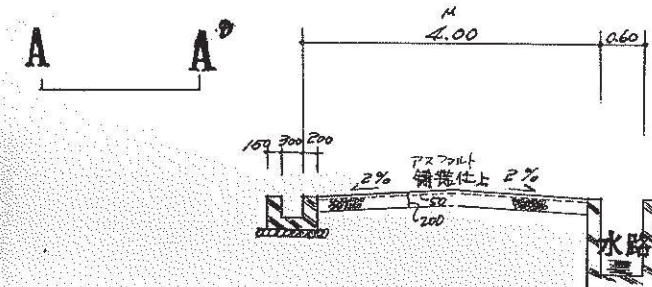

構造図 1/20

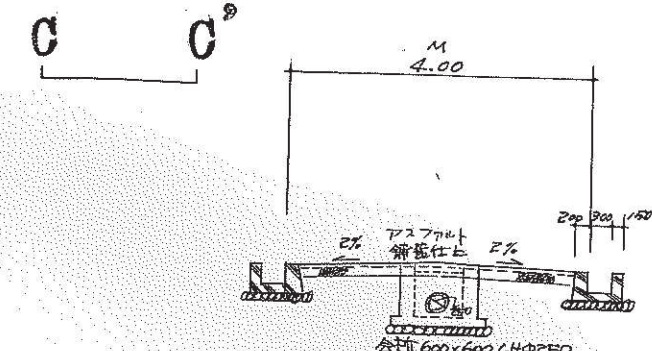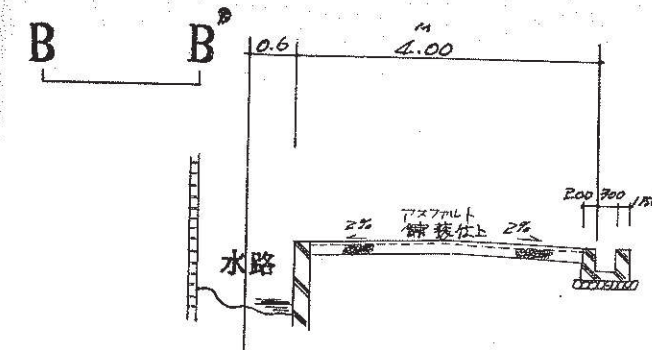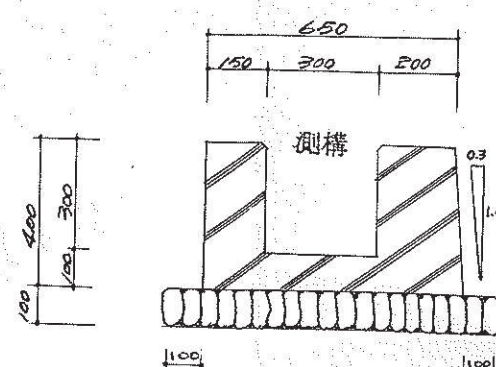

求 積 表

番付	算	式	倍	面	積
1	12.79	4.45	61.3655		
	13.79	2.45	33.7855		
	12.65	1.50	18.9750		
	12.00	1.75	21.0000		
	12.00	5.90	70.8000		
	合計		205.9260		
	2除	地積	102.9630	m ²	
2	8.00	2.65	21.2000		
	9.50	6.75	64.1250		
	9.50	4.65	44.1750		
	6.25	1.45	9.0625		
	5.30	1.20	6.3600		
	7.85	4.70	36.8950		
	7.85	2.80	21.9800		
	合計		203.7975		
	2除	地積	101.8987	m ²	
3	15.45	5.00	77.2500		
	15.45	5.95	91.1550		
	12.00	1.60	19.2000		
	合計		203.0550		
	2除	地積	101.5275	m ²	
4	14.40	7.20	103.6800		
	14.40	3.30	47.5200		
	8.40	2.60	21.8400		
	7.90	3.60	28.4400		
	合計		201.4800		
	2除	地積	100.7400	m ²	