

指定年月日・番号	昭和48年12月25日	第48-9号
告示年月日・番号	昭和49年5月21日	第48号

承諾書

この図面記載のとおり道路の位置の(指定)・変更・廃止を承諾します。

昭和48年12月 日

(申請者)

殿

道路の幅員	4.9 M	道路の延長	22 M	道路の面積	112.36 M ²
-------	-------	-------	------	-------	-----------------------

工事着手日	昭和48年12月3日	工事完了日	昭和48年12月17日
-------	------------	-------	-------------

道路管理者住所氏名		電話	
-----------	--	----	--

道路となる土地の地名地番	地目	権利の種類	住所	氏名	印
--------------	----	-------	----	----	---

神戸市野間字北123	田	所有権			
------------	---	-----	--	--	--

--	--	--	--	--	--

--	--	--	--	--	--

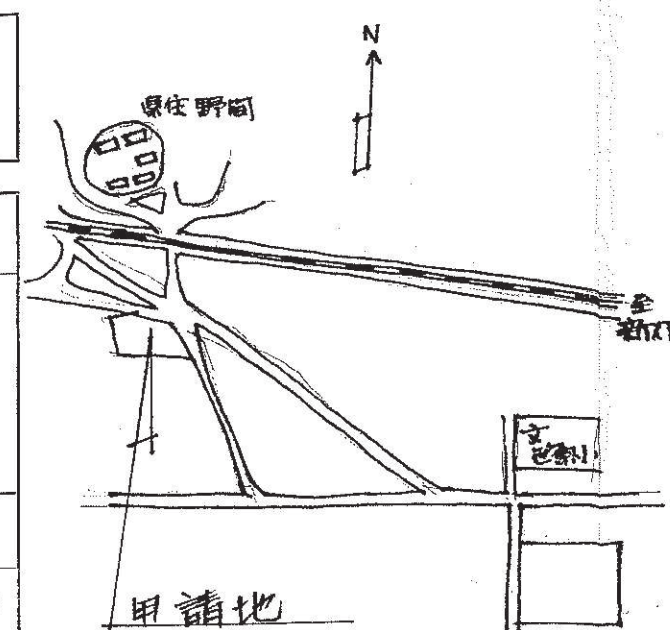

付近見取図

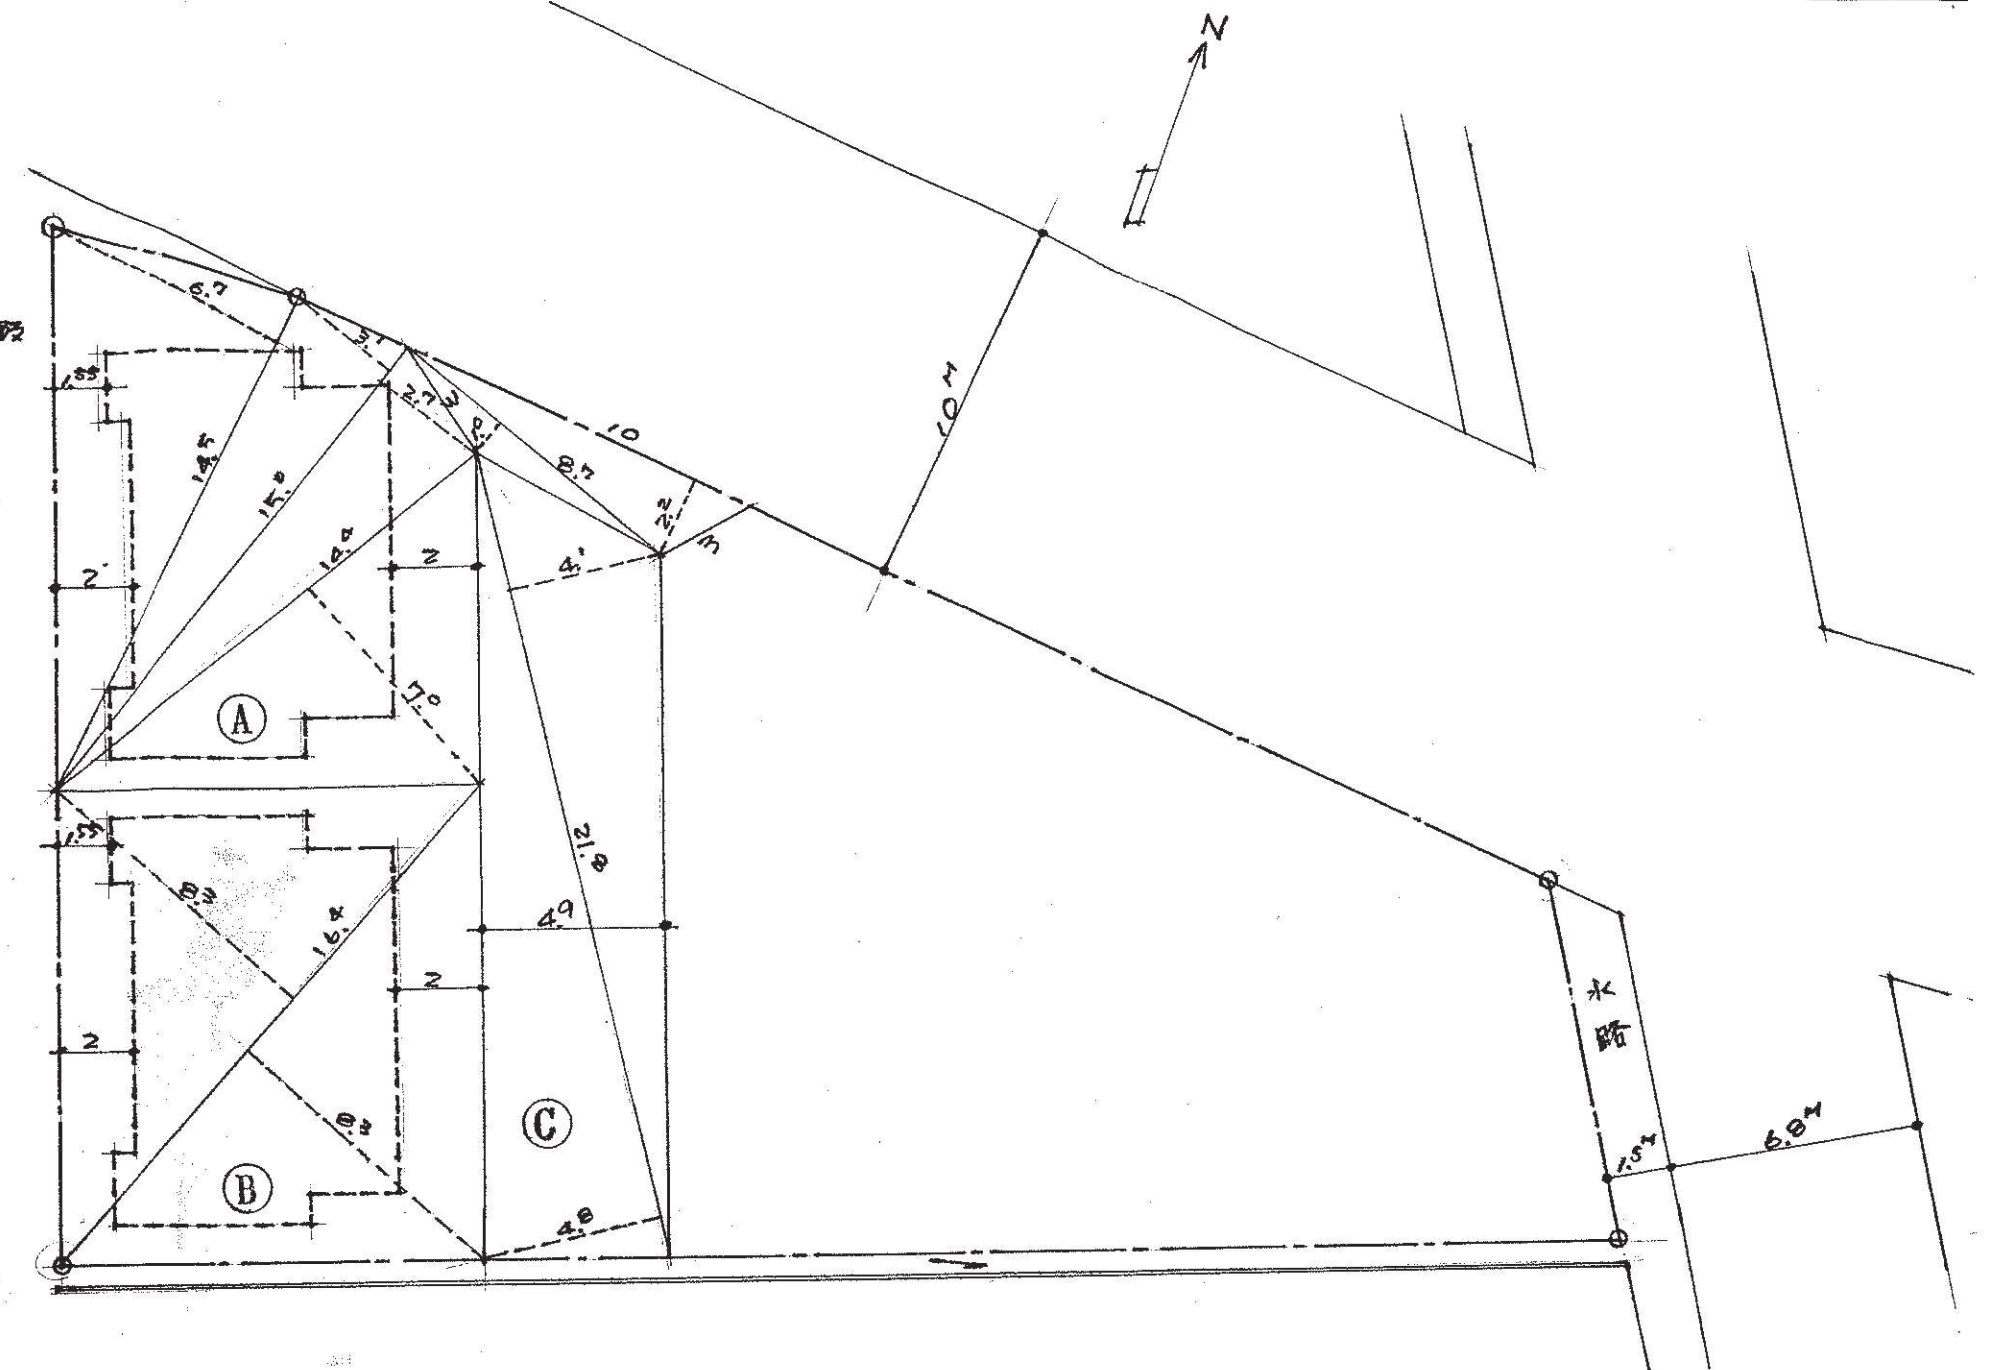

地積測量図 5/200

A


$$\begin{aligned}
 14.5 \times 6.7 &= 97.15 \\
 15.0 \times 3.1 &= 46.5 \\
 15.0 \times 2.7 &= 40.5 \\
 14.4 \times 7.0 &= 100.8 \\
 \text{計} &= 284.95 \\
 \frac{1}{2} &= 142.475
 \end{aligned}$$

B

$$\begin{aligned}
 16.4 \times 8.3 &= 136.12 \\
 16.4 \times 8.3 &= 136.12 \\
 \text{計} &= 272.24 \\
 \frac{1}{2} &= 136.12
 \end{aligned}$$

C

$$\begin{aligned}
 1.0 \times 2.2 &= 2.2 \\
 8.7 \times 1.0 &= 8.7 \\
 21.8 \times 4.1 &= 89.38 \\
 21.8 \times 4.8 &= 104.64 \\
 \text{計} &= 224.72 \\
 \frac{1}{2} &= 112.36
 \end{aligned}$$

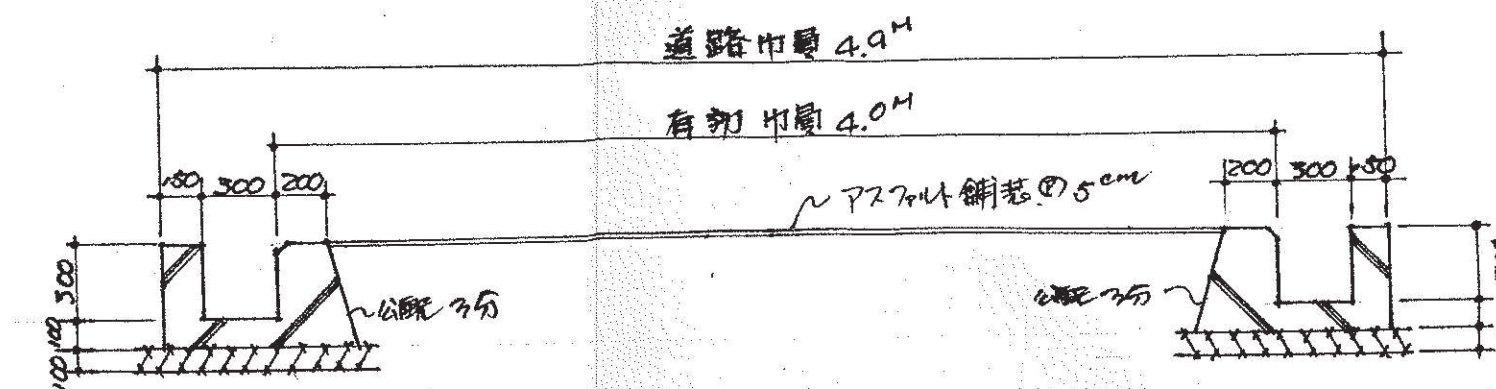

断面図 5/30