


凡例

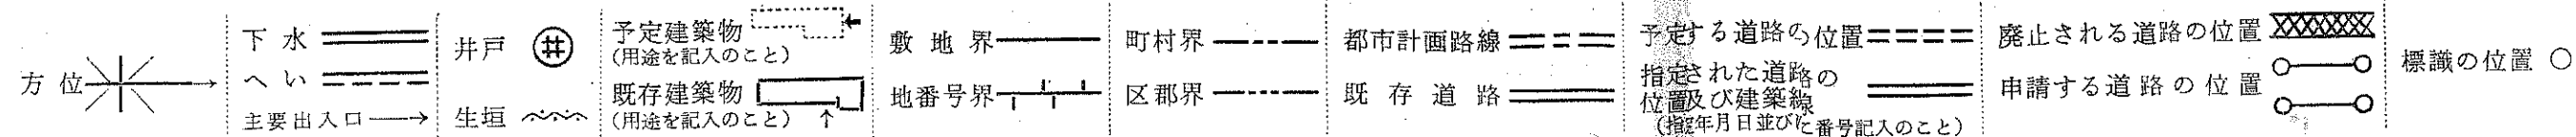

川崎製鉄時友住宅団地計画 1958.9.19





SCALE 1:500

京都建築研究所
KYOTO-ARCHITECT ASSOCIATES

単位 道路巾員 m
敷地尺

総面積	2497.877坪
宅地延坪	1996.50坪
道路延坪	411.977坪
共用面坪	89.40坪
道路総延長	423.5 m

附近見取図

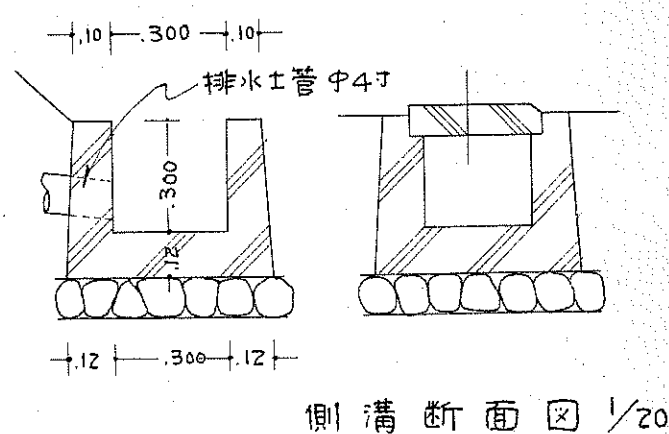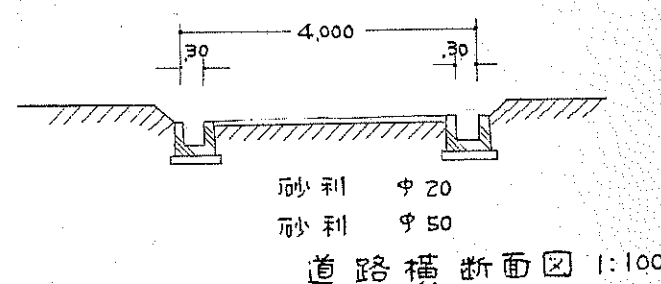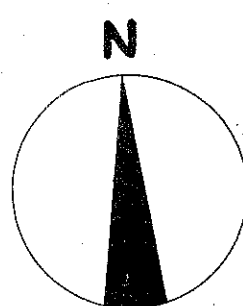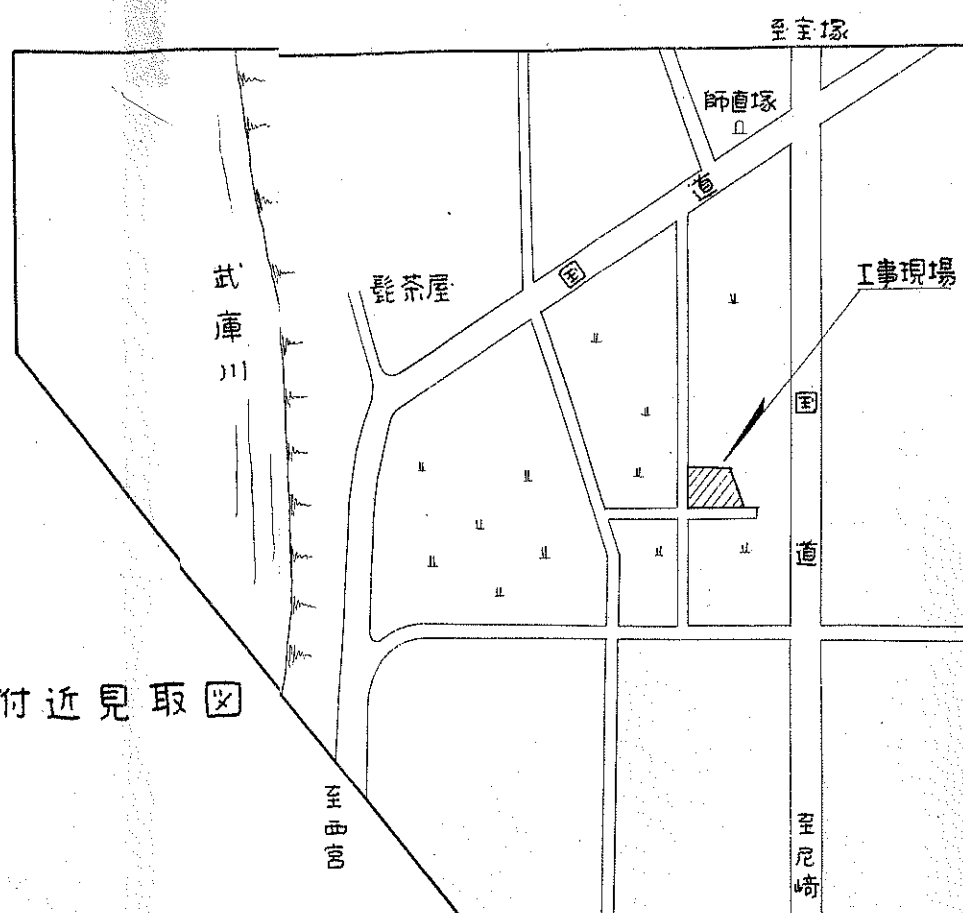

道路の位置の台帳		方面
告示年月日	年 月 日	
告示番号	第 号	
指定年月日	39年12月2日	
指定番号	第 504号	

備考	承諾書	申請者住所氏名(印)	権利別	住	所	氏	名	印
	この図面の通り道路位置の指定変更を承諾いたします。 申請者 昭和 年 月 日 権利別 住 所 氏 名 伊丹市山田町十五番地 利用水路 藤この部							

図面作成者住所氏名(印)