

凡例

方位

下水

井戸

主要出入口

生垣

予定建築物 (用途を記入のこと)

既存建築物 (用途を記入のこと)

敷地界

町村界

都市計画路線

区郡界

既存道路

地番号界


予定する道路の位置

指定された道路の位置及び建築線 (指定年月日並びに番号記入のこと)

廃止される道路の位置


申請する道路の位置

標識の位置

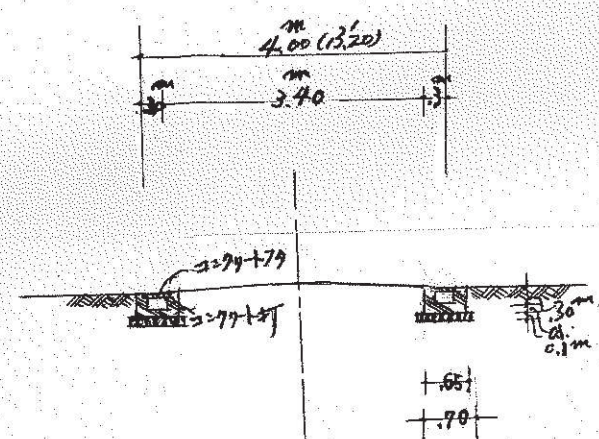

A-A 道路断面

縮尺 1/100

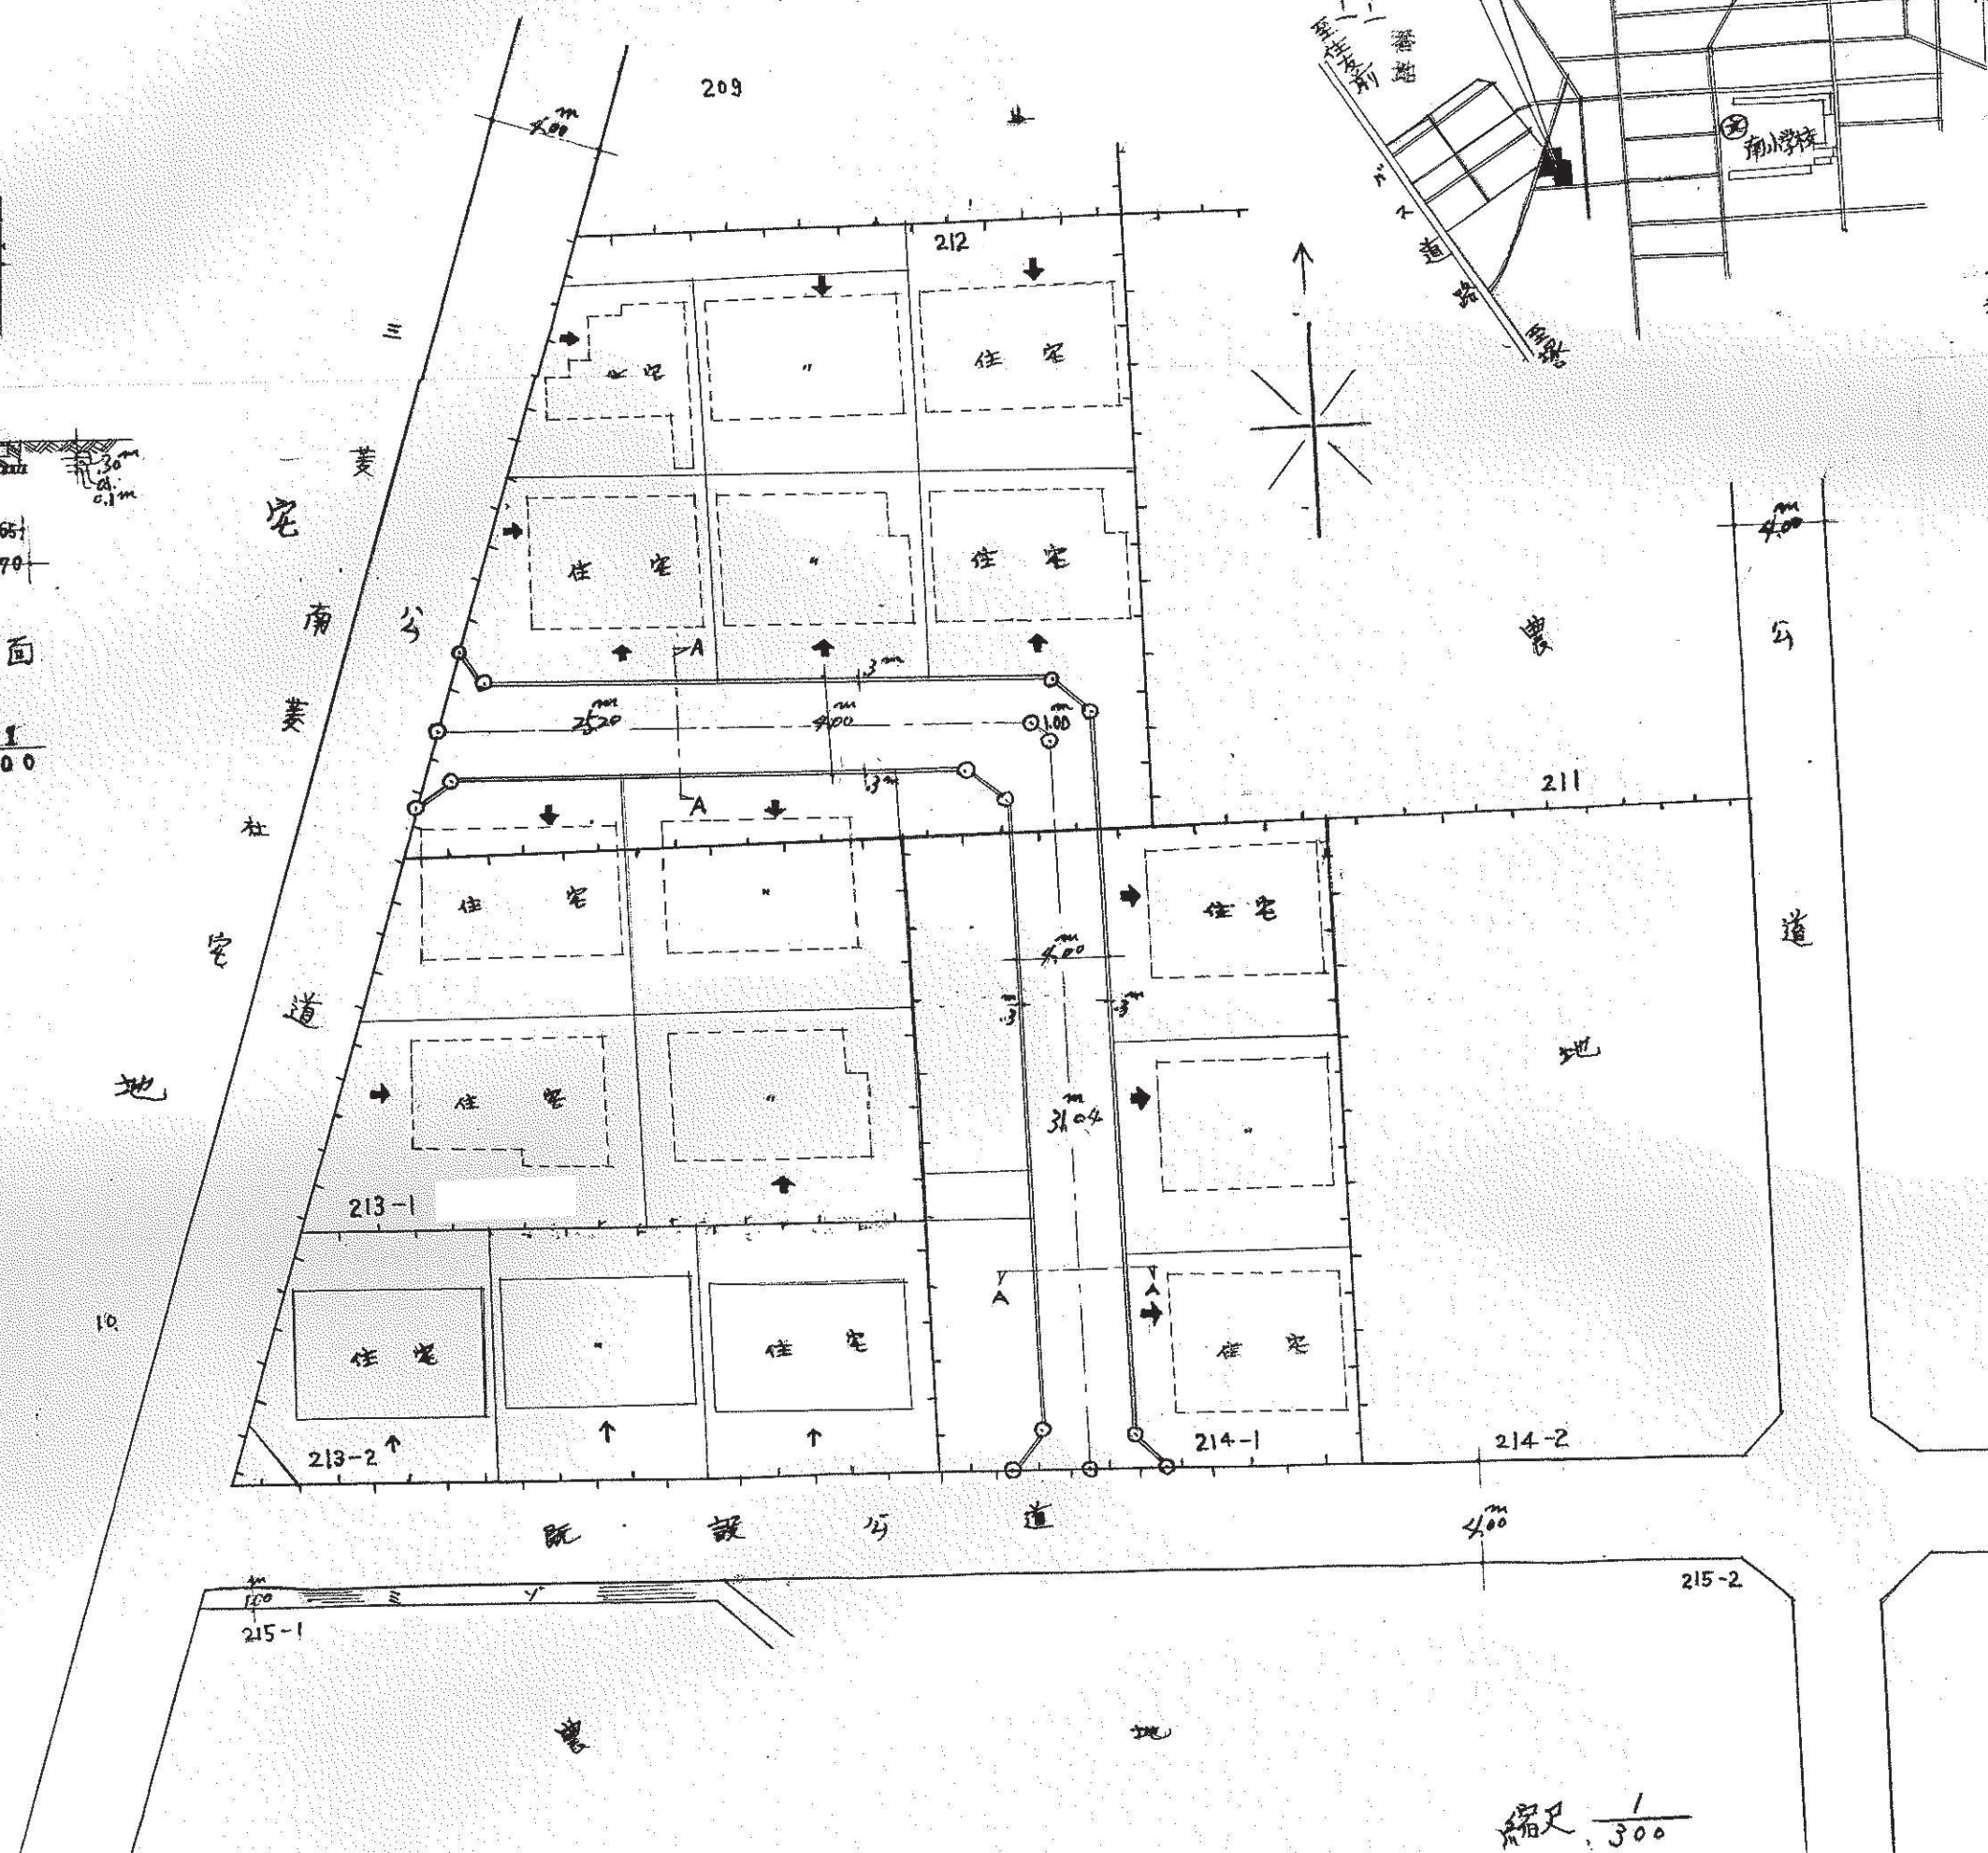

縮尺 1/300

道路の位置の台帳		方 面
告示年月日	34年6月18日	
告示番号	第 382 号	
指定年月日	34年5月20日	
指定番号	第 534 号	

備 考		承 諾 書	
		この図面の通り道路位置の廃止を承諾いたします。 昭和34年 4 月 日	
		申請者	殿
		権利別	
		住	
図面作成者住所 氏名(印)		氏 名	
		印	
		権利別	
		住	
		所	
		氏 名	
		印	
		権利別	