

凡例

方位



下水 井戸 予定建築物 既存建築物 敷地界 町村界 都市計画路線 予定する道路の位置 指定された道路の位置及び建築線 廃止される道路の位置 申請する道路の位置 標識の位置

主要出入口 生垣

用途を記入のこと

用途を記入のこと

指定年月日並びに番号記入のこと

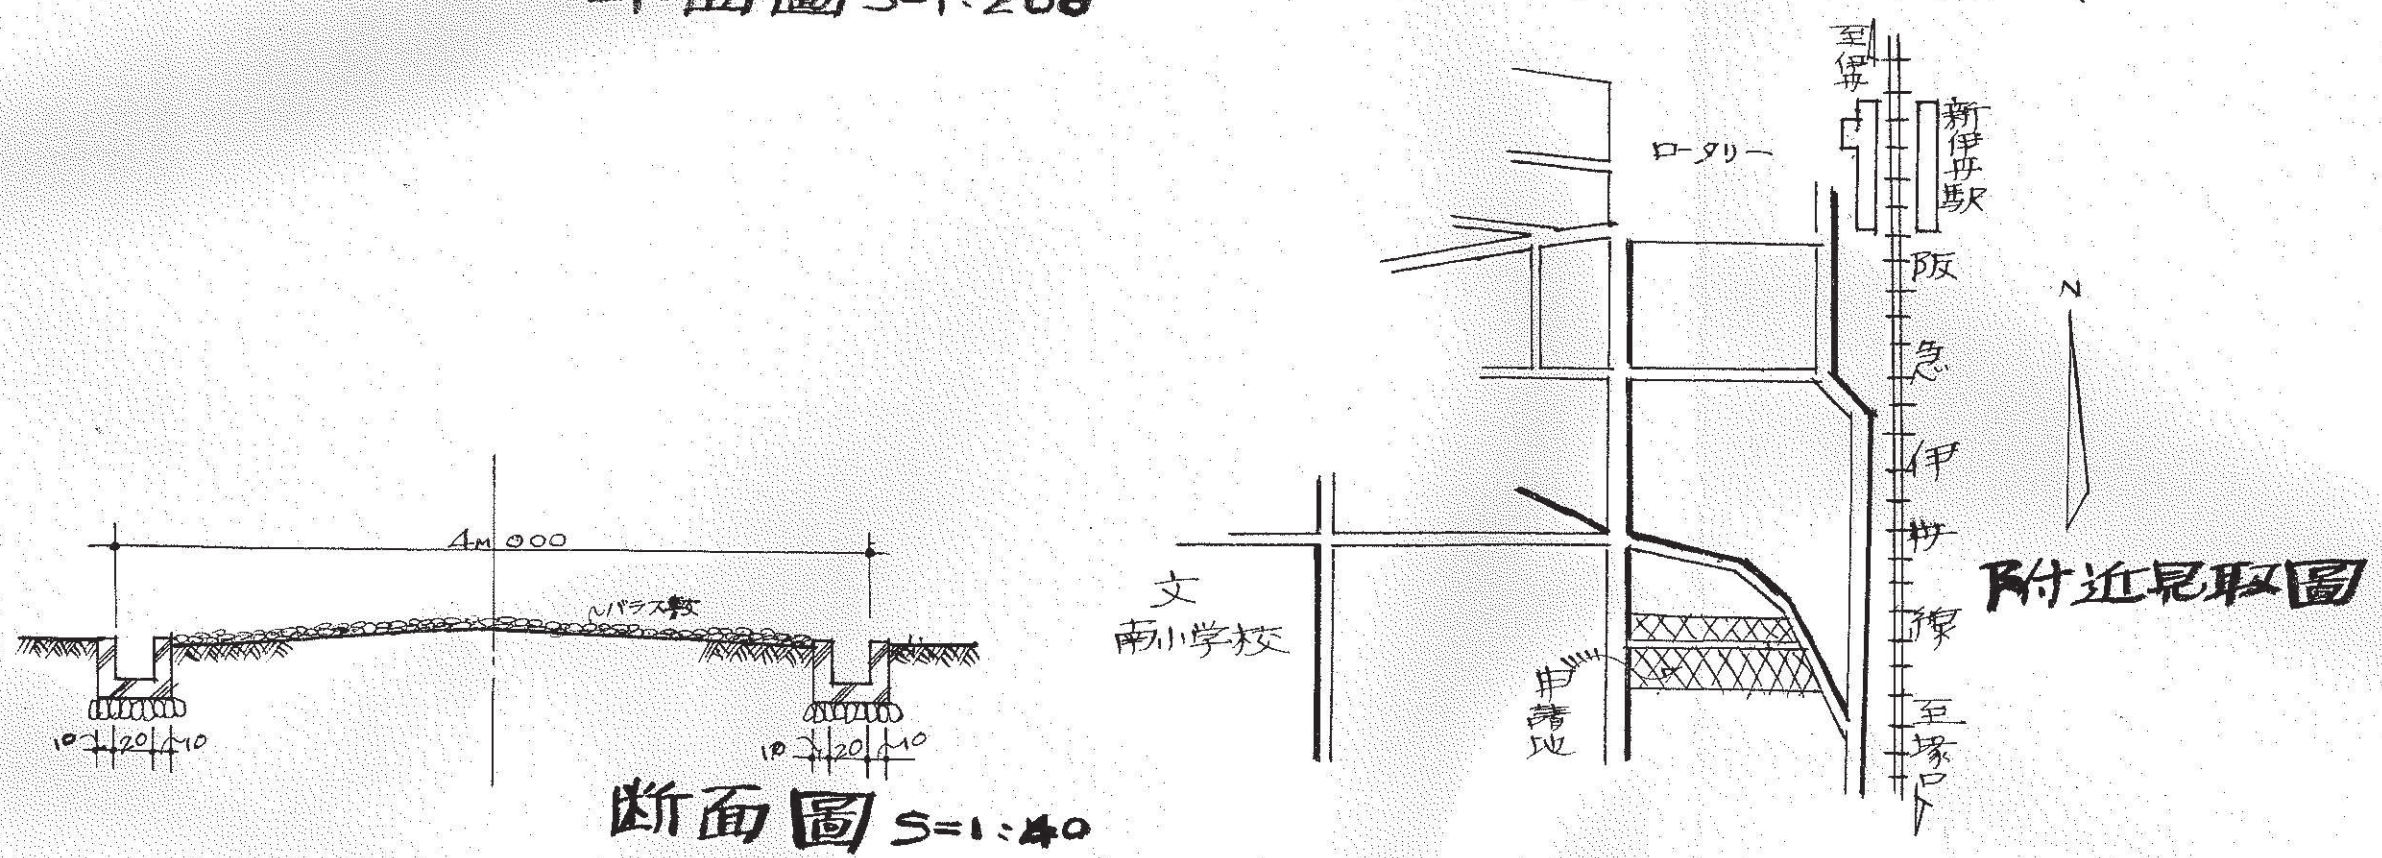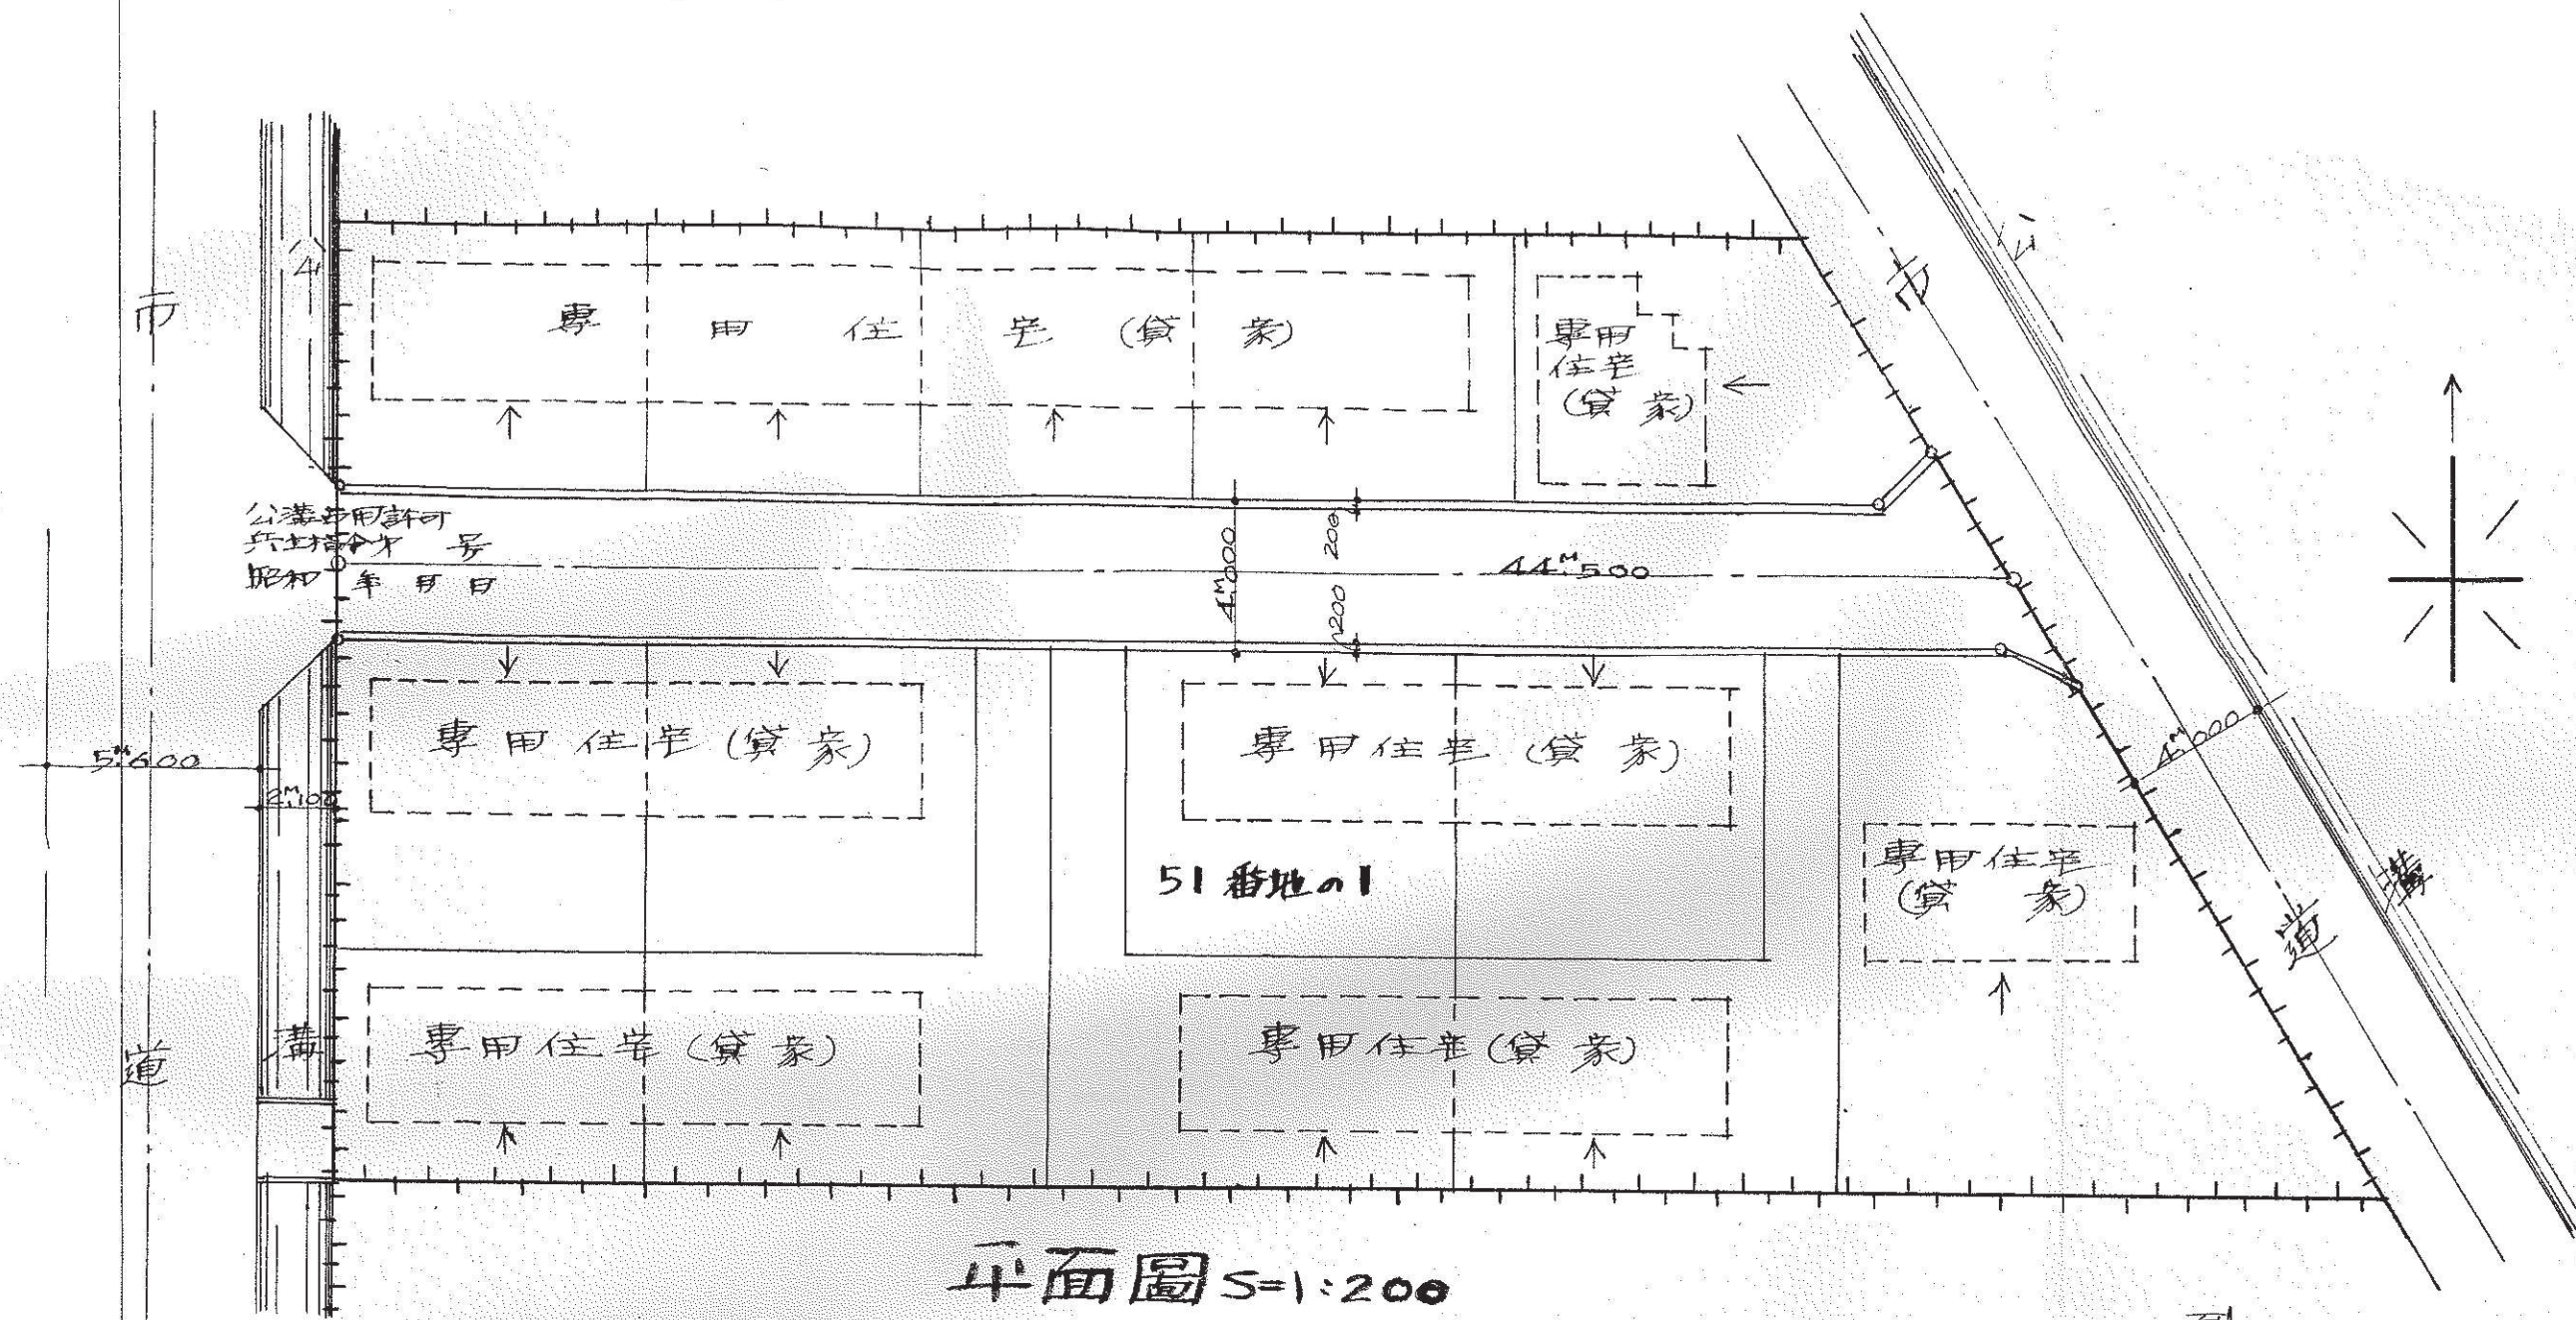

道路の位置の台帳		方 面
告示年月日	34年10月24日	
告示番号	第 764 号	
指定年月日	34年9月28日	
指定番号	第 572 号	

備 考		承 諾 書	
昭和34年9月8日 尚都市計画施行上にも支障ありません 昭和三十四年9月8日		権利別	この図面の通り道路位置の指定を承諾いたします。 昭和 年 月 日
		住 所	申請者 氏名(印)
		氏 名	権利別
		印	住 所
図面作成者住所 氏名(印)		氏 名	印