


指定年月日・番号	平成 昭和 6年12月9日	第6-6号
告示年月日・番号	平成 昭和 7年6月15日	第103号


承 諾 書								
この図面記載のとおり道路の位置の指定・変更・廃止を承諾します。 平成 昭和 6年 12月 3日 (申請者) 殿								
道路の幅員	4.19 ~5.00	M	道路の延長	8.60	M	道路の面積	41.19	M ²
工事着手日	平成 昭和 6年 11月 5日	工事完了日	平成 昭和 6年 11月 30日					
道路管理者住所氏名		電話					番	
道路となる土地の地名地番	地 目	権利の種類	住 所	氏 名	印			
伊丹市春日178-2	宅地	所有権						
伊丹市春日178-1	宅地	所有権						
伊丹市春日178-1	宅地	根拠当権						
備 考								
(上記承諾に関する特記事項を記入してください。)								
図面作成者住所氏名		印						

凡 例

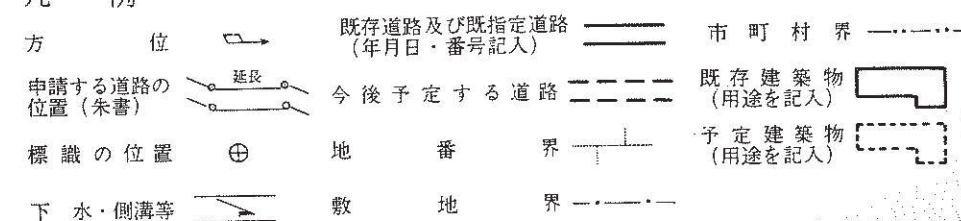


〔注 意〕

- 承諾書の「権利の種類」欄は、土地又はその土地内の建築物若しくは工作物について該当する権利(所有権借地権等)をそれぞれ記入すること。
- 図面にも地番号、権利の種類及び氏名を記入すること。
- 附近見取図・道路図及び標準断面図を記載し、方位は一致させること。
- 延長は、幅員別に記入すること。
- 本用紙のみで記入できない場合は、同質、同形の用紙を使用し、該当する部分において権利を有する者及び図面作成者の印で本用紙と割印して追加すること。
- 申請書(正・副)には本用紙(追加紙を含む)のコピーを添付し、本用紙は別に(同時に)提出すること。

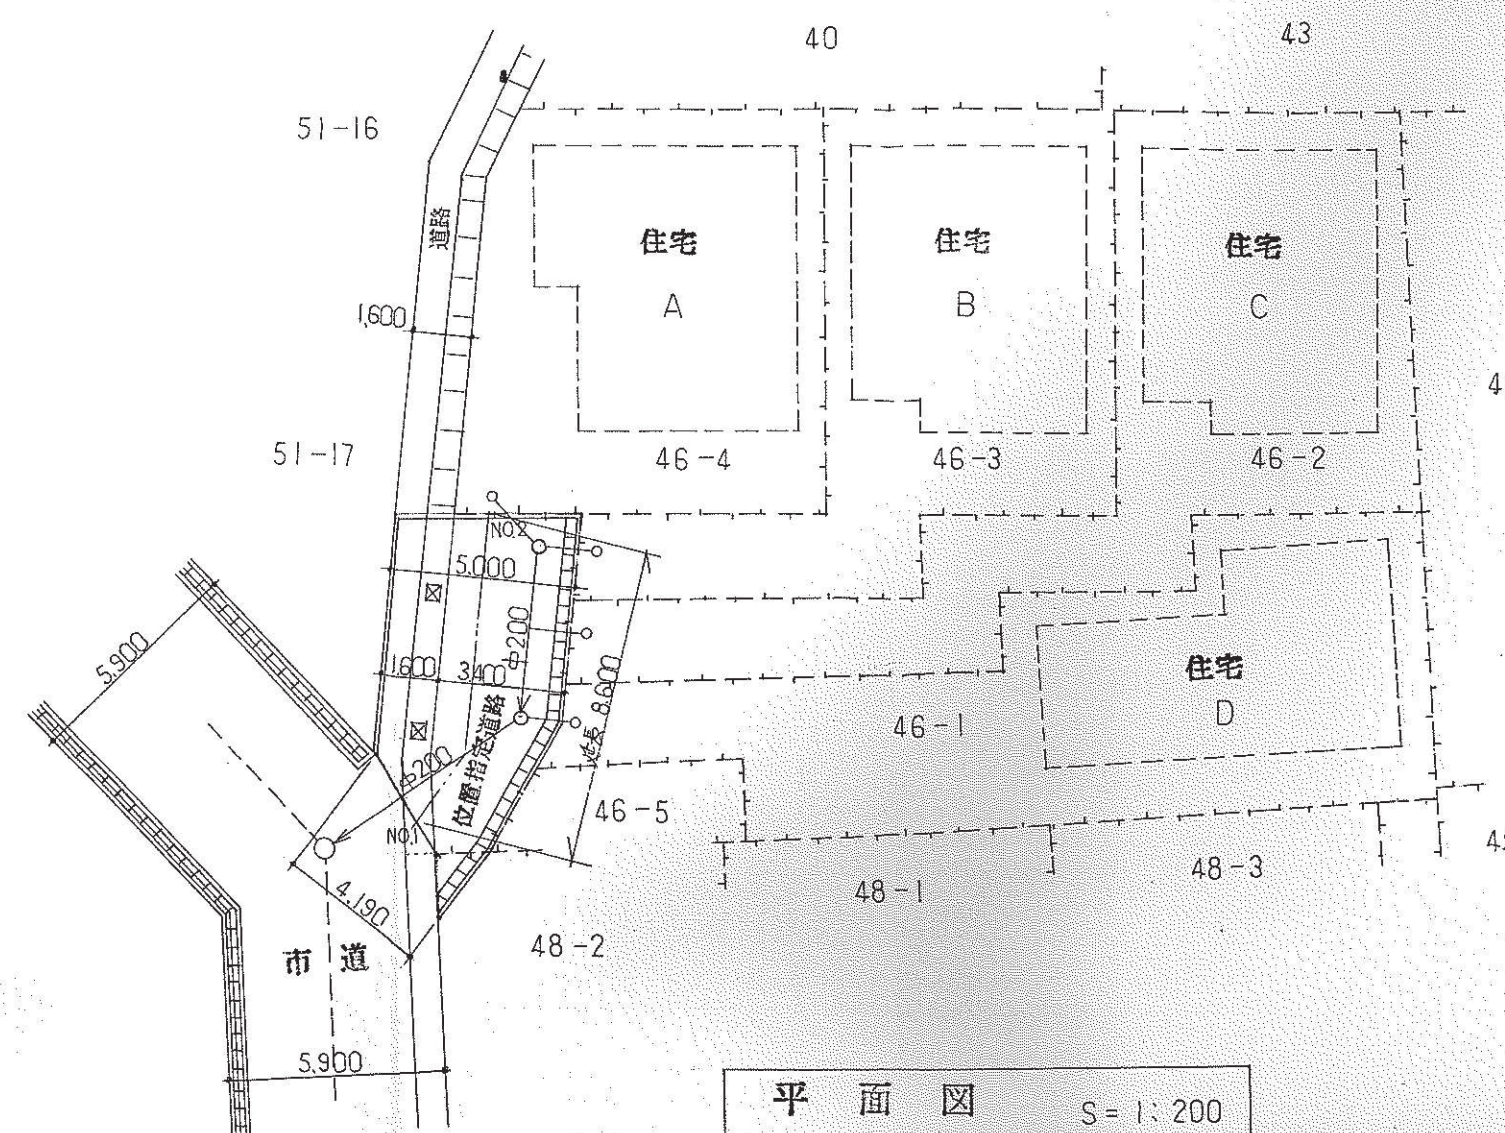

平面図 S=1:200

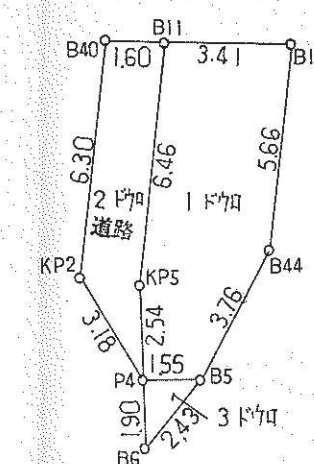

求積図 S=1:200

面 積 表

位置指定道路	41.19	M ²
宅 地 A	100.05	M ²
宅 地 B	103.28	M ²
宅 地 C	124.42	M ²
宅 地 D	121.95	M ²
計	490.89	M ²


求 積 表

測点名	座標X	座標Y	延長
B11	31.011	-23.116	6.46
KP5	24.708	-24.566	2.54
P4	22.177	-24.781	1.55
B5	22.018	-23.238	3.76
B44	25.069	-21.025	5.66
B16	30.578	-19.725	3.41
計			54.983608
面積			27.491804
地積			27.49 M ²


測点名	座標X	座標Y	延長
B40	31.215	-24.711	6.30
KP2	25.067	-26.125	3.18
P4	22.177	-24.781	2.54
KP5	24.708	-24.566	6.46
B11	31.011	-23.116	1.60
計			24.464457
面積			12.232285
地積			12.23 M ²

測点名	座標X	座標Y	延長
P4	22.177	-24.781	1.90
B6	20.283	-24.947	2.43
B5	22.018	-23.238	1.55
計			2.948836
面積			1.474418
地積			1.47 M ²

合計 27.49 + 12.23 + 1.47 = 41.19 M²

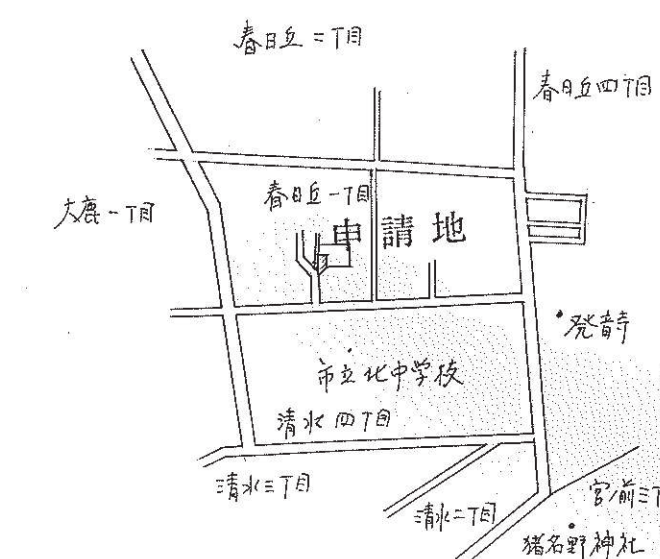


附近見取図

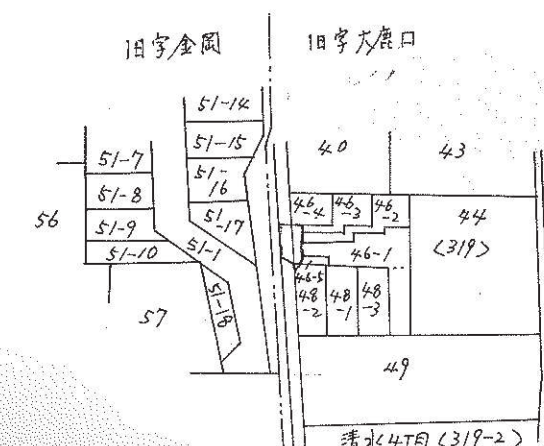


字限図

平成6年11月25日 神戸地方事務所
伊丹支局に提出。

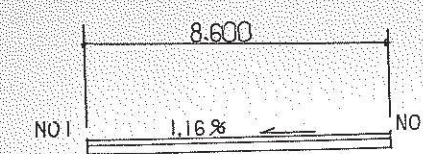

道路断面図 S=1:200

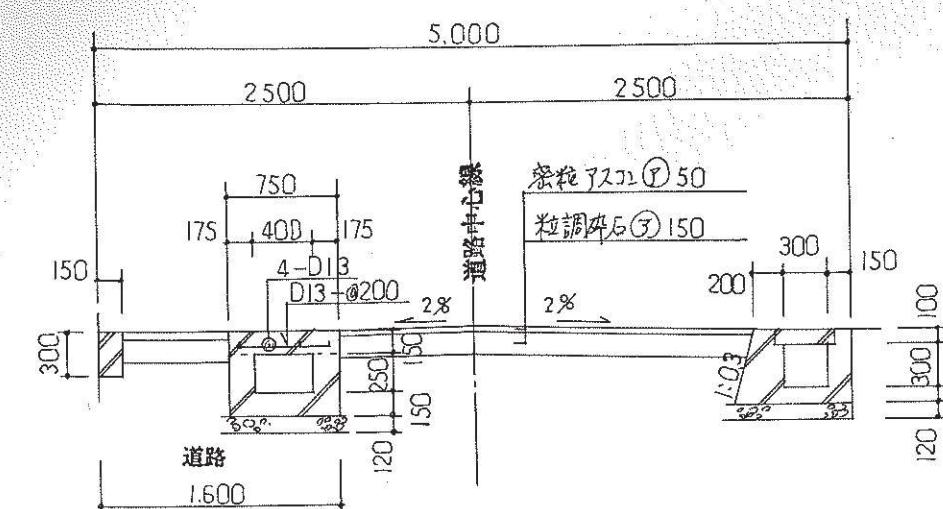

断面図 S=1:50