

道路の位置の	指定	変更	廃止	台帳	方	面
告示年月日	36	年	3	月	3	日
告示番号	第	163	号			
指定年月日	36	年	1	月	17	日
指定番号	第	711	号			

承 諾 書

この図面の通り道路位置の(指定)変更 廃止 を承諾いたします。

昭和 35 年 12 月 日

申請者 殿

申請者住所氏名

印

[illegible]



備考 本由前二處は都市計画事業並に施行には
支障ありとせし。尚市道接續に支障ありと
せし。昭和五年十二月日

図面作成者住所氏名


凡 例

方 位		既存建築物 (用途を記入のこと)		予 定 す る 道 路 の 位 置	
下 水		敷 地 界		指定された道路の位置 及び建築線 (指定年月日並びに番号記入のこと)	
へ い		地番号界		廃止される道路の位置	
主要出入口		町 村 界		申 請 す る 道 路 の 位 置	
井 戸		区 郡 界		標 識 の 位 置	
生 垣		都市計画路線			
予定建築物 (用途を記入のこと)		既存道路			

- 注 意
1. 承諾書の「権利別」欄は土地所有権、借地権又はその土地内の建物若しくは工作物について該当する権利を夫々記入すること。
 2. 図面中に地番号及び権利別並びに氏名を夫々記入すること。
 3. 備考欄には権利者の承諾に關連し特記すべき事項を記入すること。
 4. 申請の道路の幅員及び長さの単位は「メートル」（小数点以下二位迄）とすること。
 5. 附近見取図と地籍図との方位を一致させること。

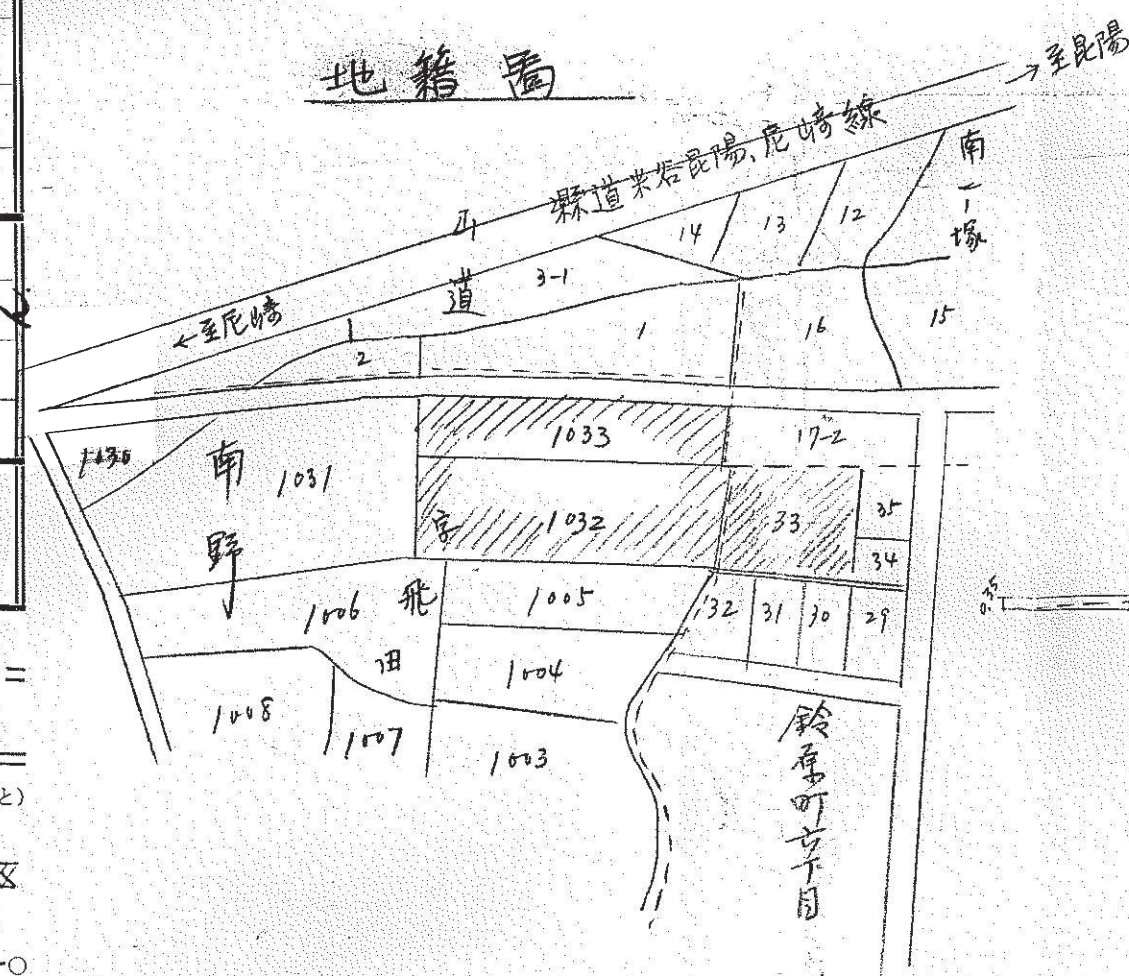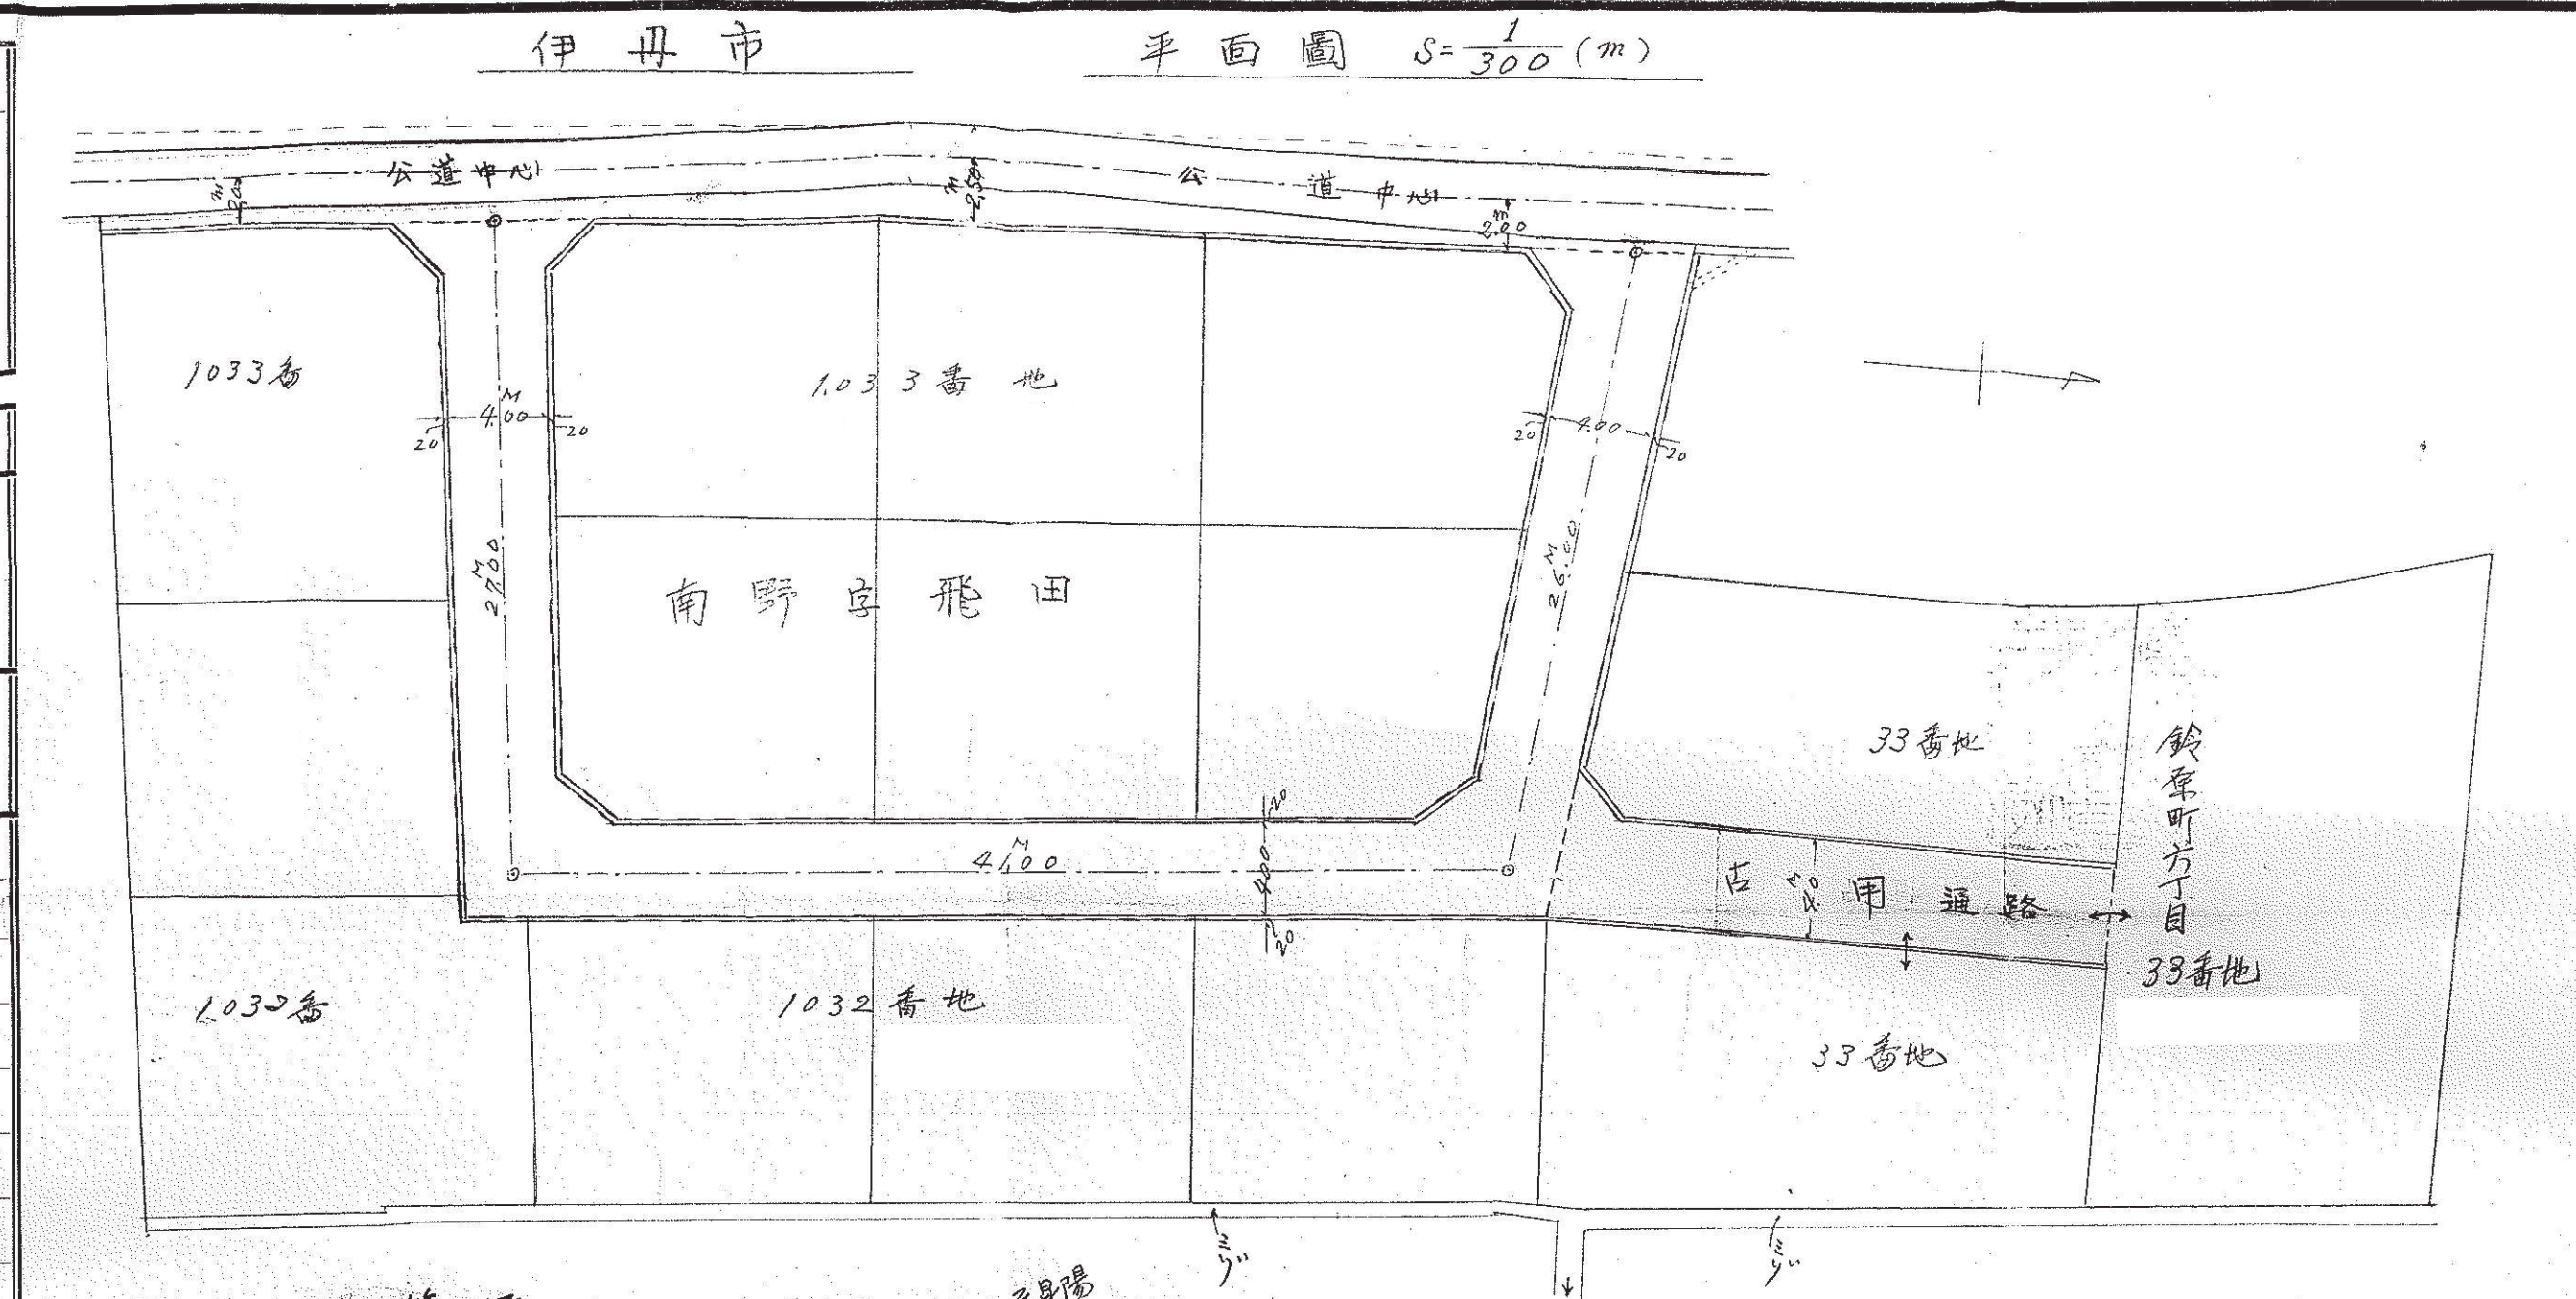

道路構造横断面図 $S = \frac{1}{50} (m)$

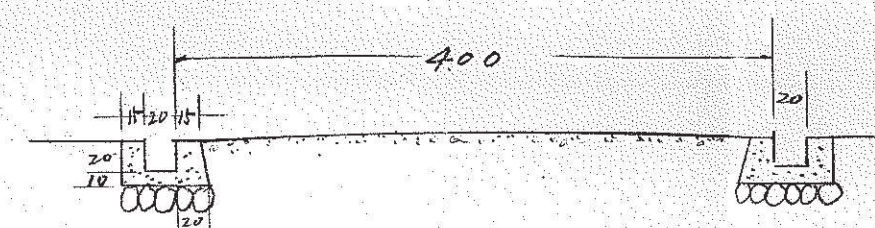

道路成績地求積量 $S=1:300(m)$

