

方 位

下水

井戸

生垣

予定建築物
(用途を記入のこと)

既存建築物
(用途を記入のこと)

敷地界

町村界

区郡界

都市計画路線

既 存 道 路

予定する道路の位置
指定された道路の
位置及び建築線
(指定年月日並びに番号記入のこと)

廃止される道路の位置



申請する道路の位置

標識の位置

道路の位置の台帳		方 面
告示年月日	年 月 日	
告示番号	第 号	
指定年月日	36.年 3 月 1 日	
指定番号	第 728 号	

備 考	承 諾 書				
本道路指定申請の図示市道接続に就ては多市として異議ありません 昭和三十三年 月 日	権 利 別	住	所	氏 名	印
	伊丹市陽原宮田二番地				
	伊丹市陽原宮田四番地				
	伊丹市陽原宮田五番地				
	伊丹市陽原宮田六番地				
申請者	殿				
この図面の通り道路位置の廃止を承諾いたします。 昭和 36 年 1 月 20 日					
申請者住所氏名(印)	権 利 別	住	所	氏 名	印
図面作成者住所氏名(印)					

注意
一、承諾書の「権利別」欄は土地所有権、借地権又はその土地内の建物若しくは工作物について該当する権利を夫々記入すること。
二、図面中に地番号及び権利別並びに氏名を夫々記入すること。
三、備考欄には権利者の承諾に関連し特記すべき事項を記入すること。
四、申請の道路の幅員及び長さの単位は「メートル」(小数点以下二位迄)とすること。
五、附近見取図と地籍図との方位を一致させること。

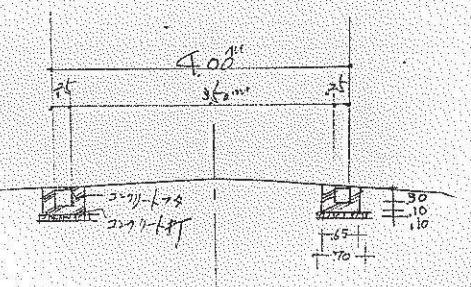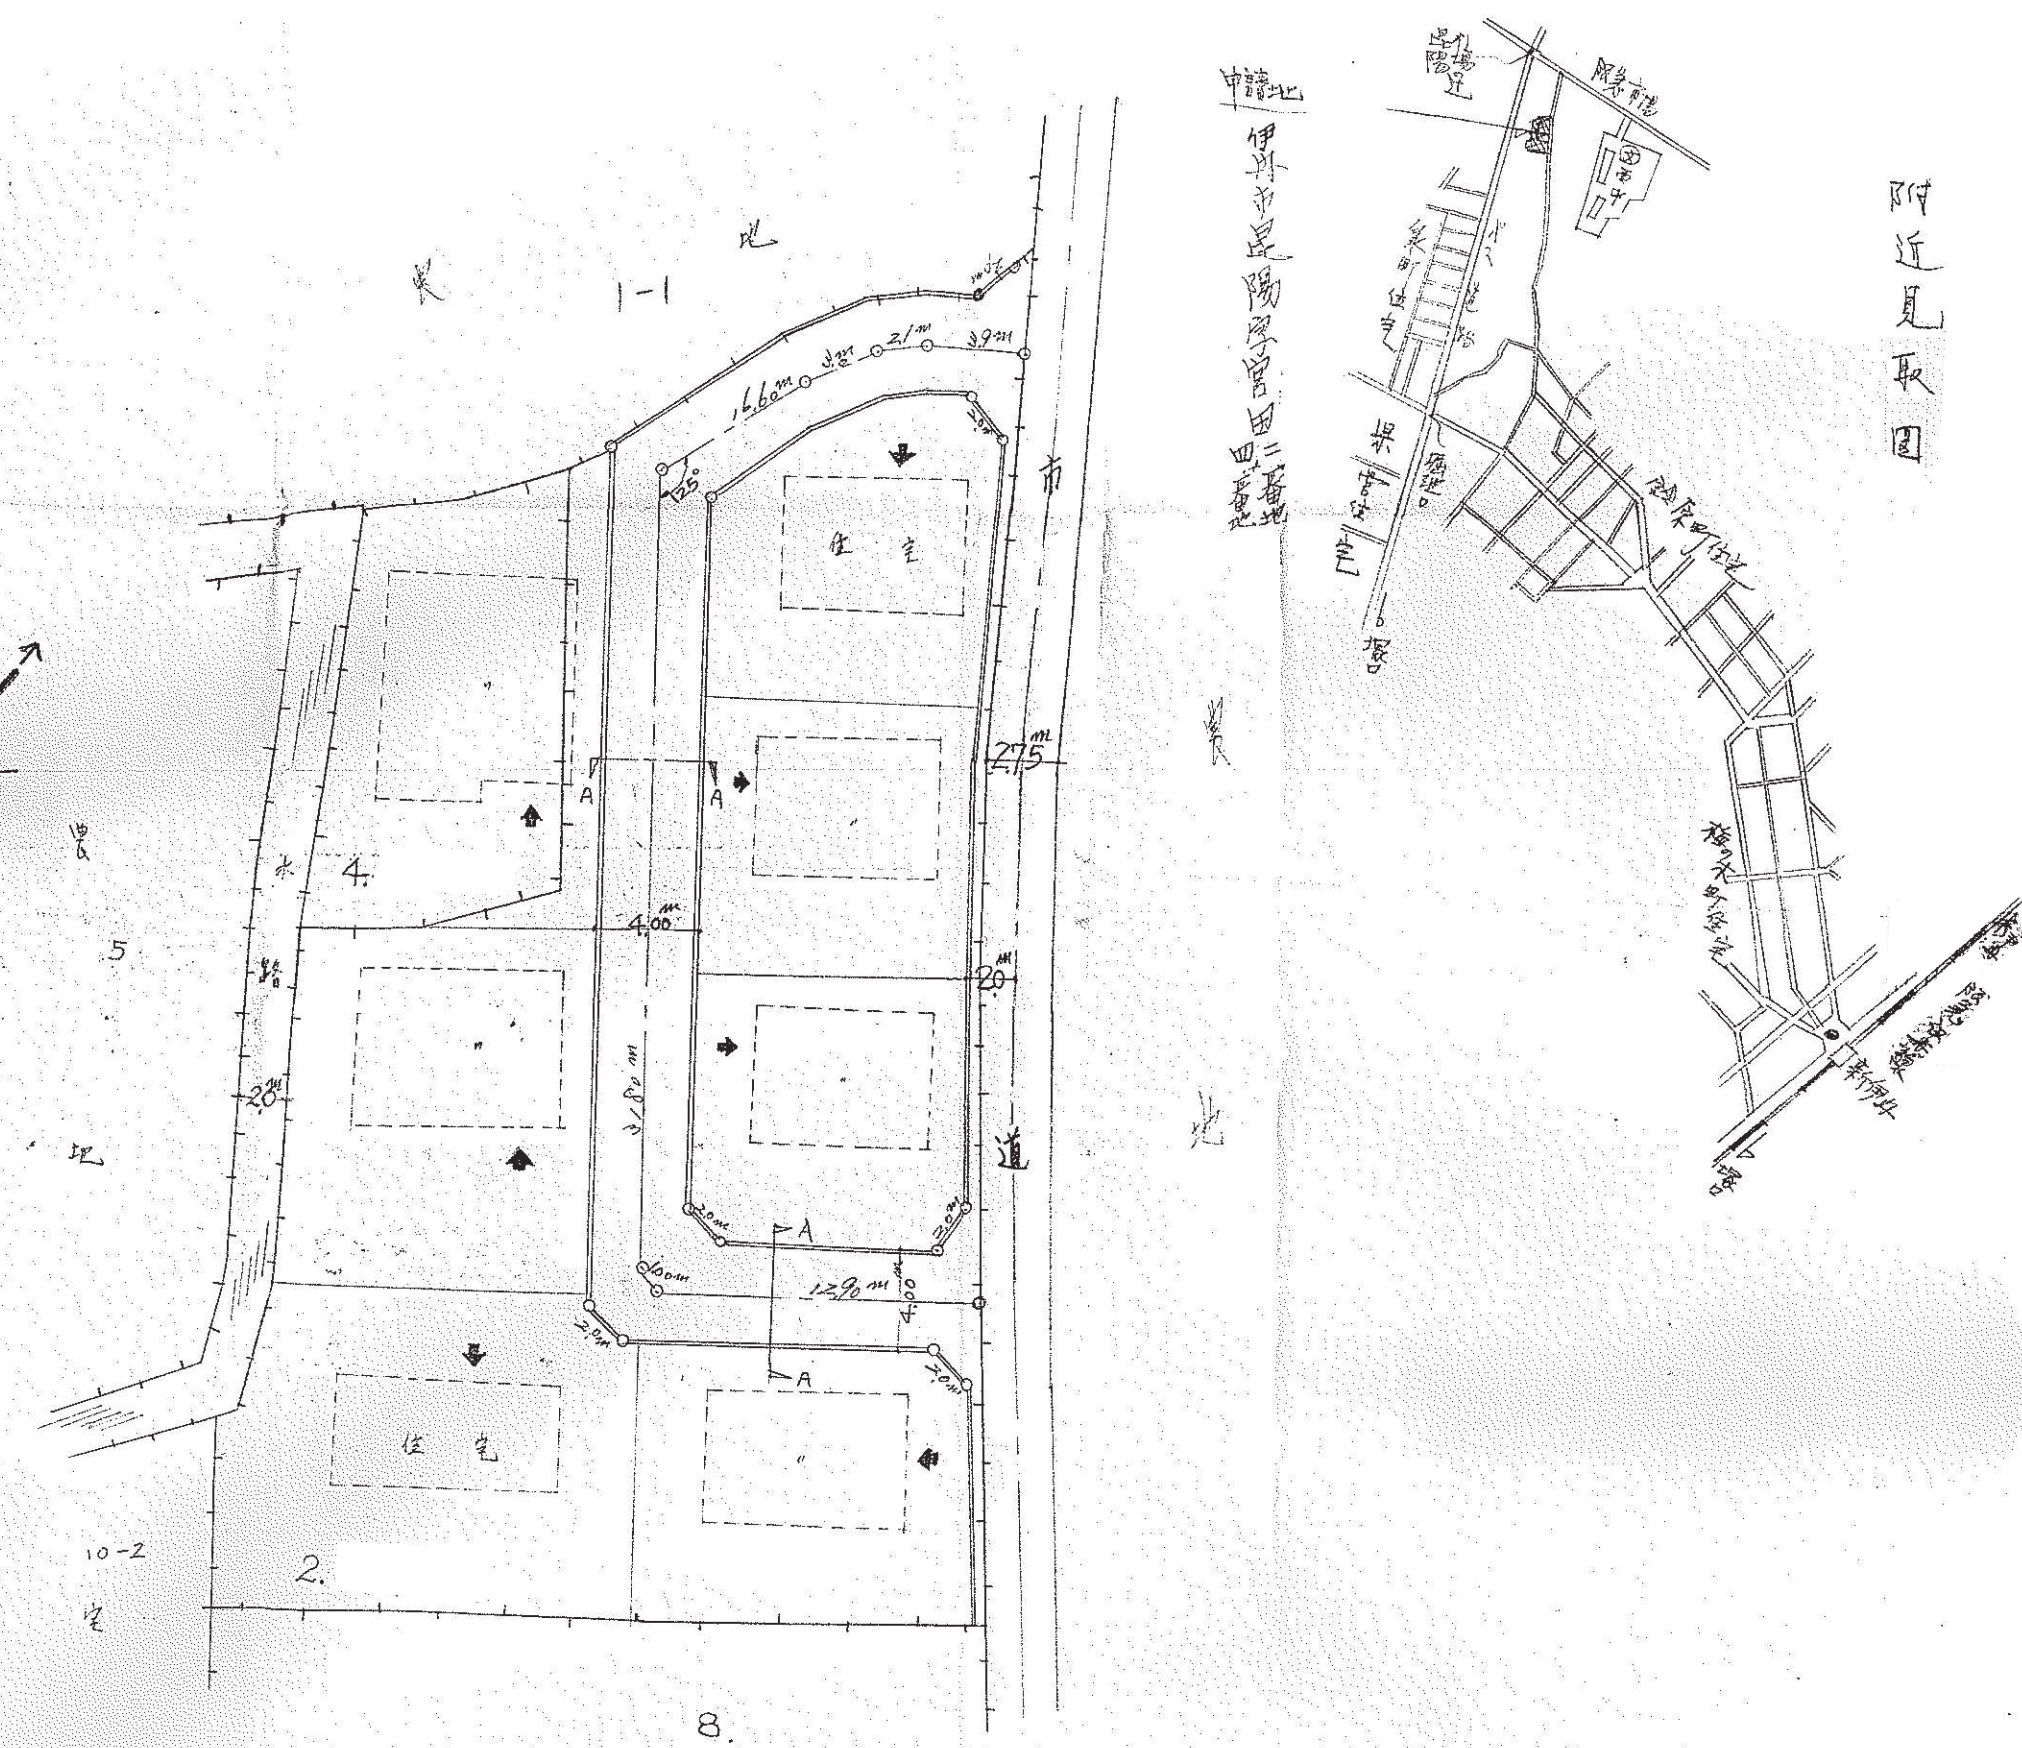

A-A 道路断面

縮尺 1:100

縮尺 1:300

42