
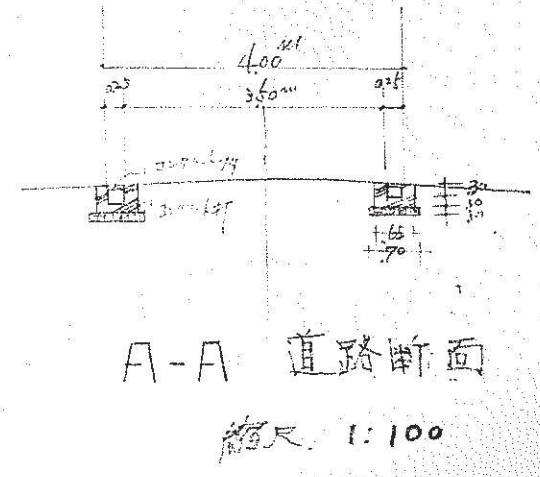
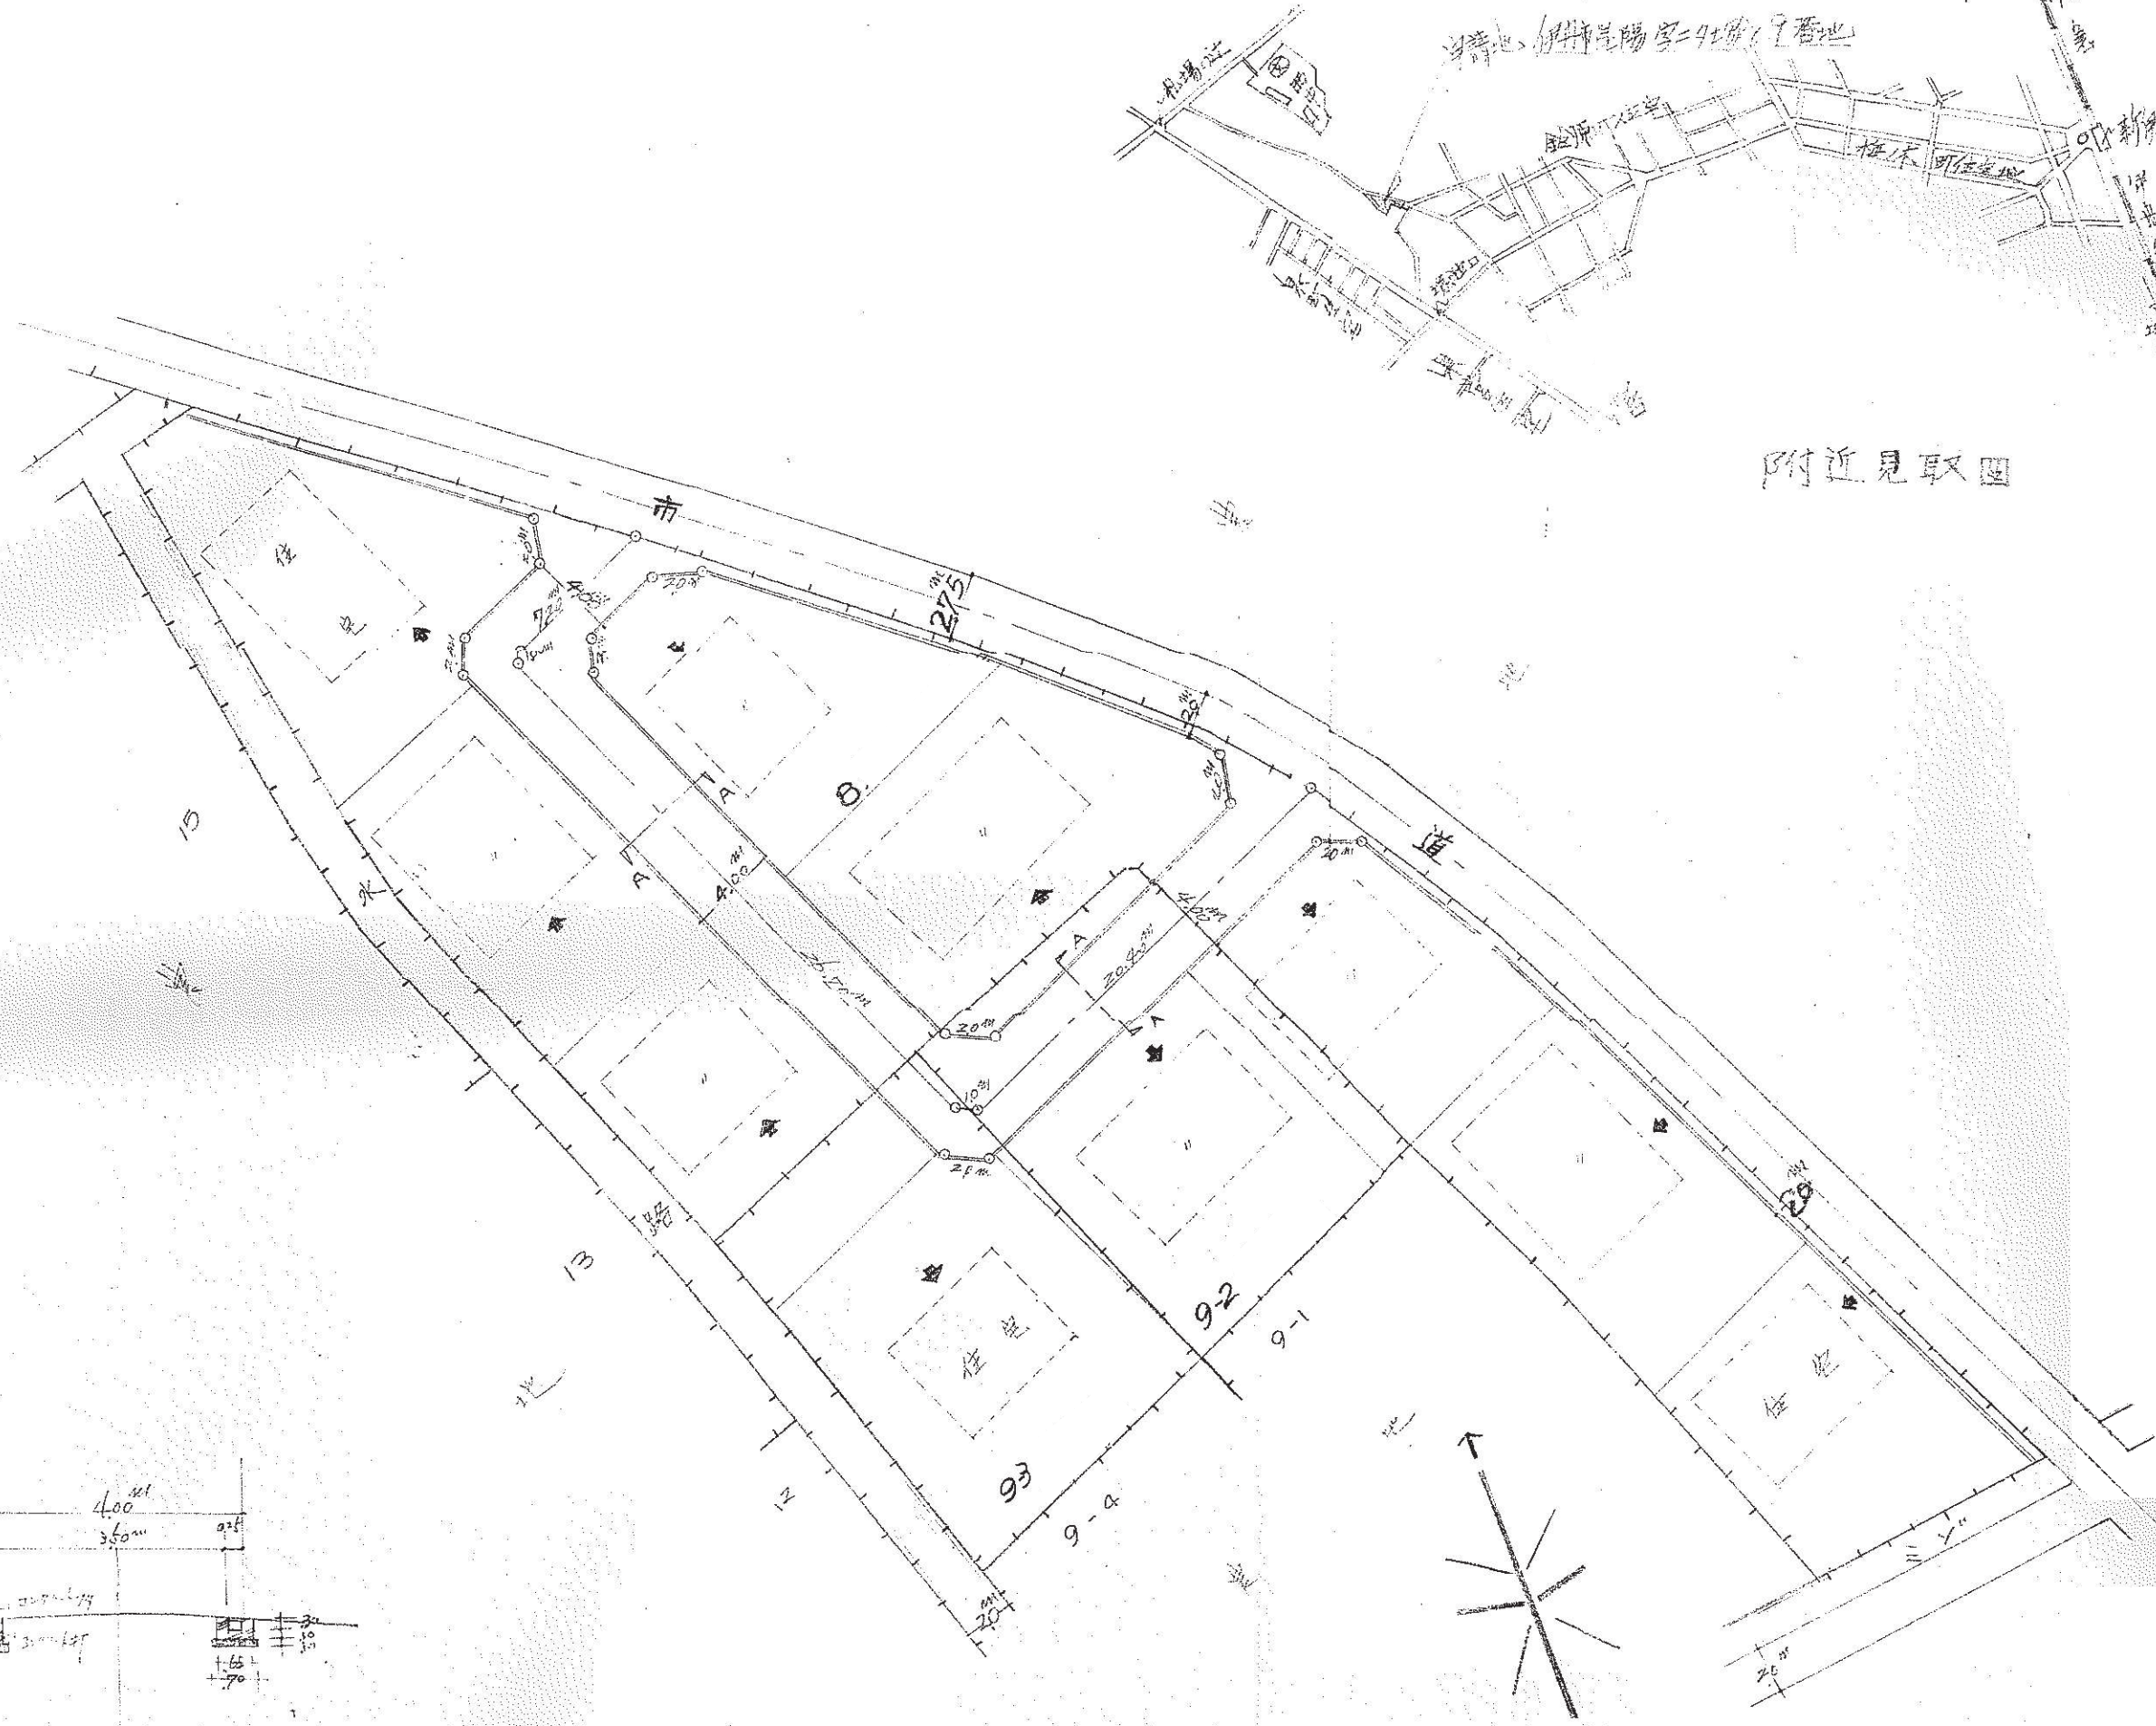


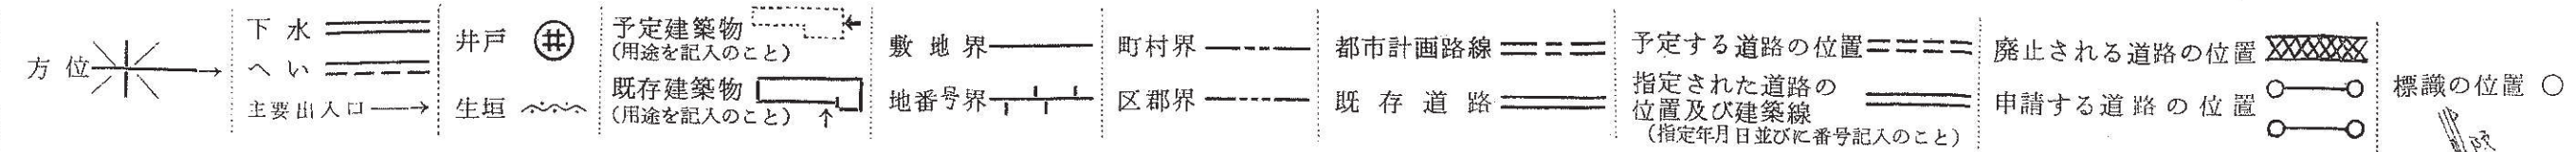

縮尺 1/500

道路の位置の台帳		方 面	
告示年月日	年 月 日		
告示番号	第 号		
指定年月日	36年 3 月 1 日		
指定番号	第 7 2 9 号		

備 考		承 諾 書	
この図面の通り道路位置の廃止を承諾いたします。 昭和 36 年 3 月 1 日 申請者 殿	権利別	住	所
	氏 名	印	
	申請者住所氏名(印)	権 利 別	住 所
	氏 名	印	
	氏 名	印	

本道路指定申請の四市市道接続に就ては、本市として異議はありません。尚都市計画道路三等類号(三采)山田伊丹線に該当するも、施行年度未定につき支障ありません。昭和36年3月3日

図面作成者住所氏名(印)

注意
一、承諾書の「権利別」欄は土地所有種、借地権又はその土地内の建物若しくは工作物について該当する権利を夫々記入すること。
二、図面中に地番号及び権利別並びに氏名を夫々記入すること。
三、備考欄には権利者の承諾に関連し特記すべき事項を記入すること。
四、申請の道路の幅員及び長さの単位は「メートル」(小数点以下二位迄)とすること。
五、附近見取図と地籍図との方位を一致させること。