

第7号様式 (細則)

道路の位置の指定変更廃止台帳	方 面
告示年月日 36年12月27日	
告示番号 第1250号	
指定年月日 36年9月27日	
指定番号 第783号	783

承 諾 書

この図面の通り道路位置の指定変更廃止を承諾いたします。
 昭和36年9月7日
 申請者 殿

申請者住所氏名

権利別	住所	氏名	印
字西園二 番地所有地			

備 考


図面作成者住所氏名

凡 例



方 位	既存建築物 (用途を記入のこと)	予定する道路の位置
下 水	敷 地 界	指定された道路の位置 及び建築線 (指定年月日並びに番号記入のこと)
主 要 入 出 口	地 番 号 界	廃止される道路の位置
井 戸	町 村 界	申請する道路の位置
生 垣	区 郡 界	標 識 の 位 置
予定建築物 (用途を記入のこと)	都市計画路線	
	既 存 道 路	

注 意


- 承諾書の「権利別」欄は土地所有権、借地権又はその土地内の建物若しくは工作物について該当する権利を夫々記入すること。
- 図面中に地番号及び権利別並びに氏名を夫々記入すること。
- 備考欄には権利者の承諾に関連し特記すべき事項を記入すること。
- 申請の道路の幅員及び長さの単位は「メートル」(小数点以下二位迄)とすること。
- 附近見取図と地籍図との方位を一致させること。

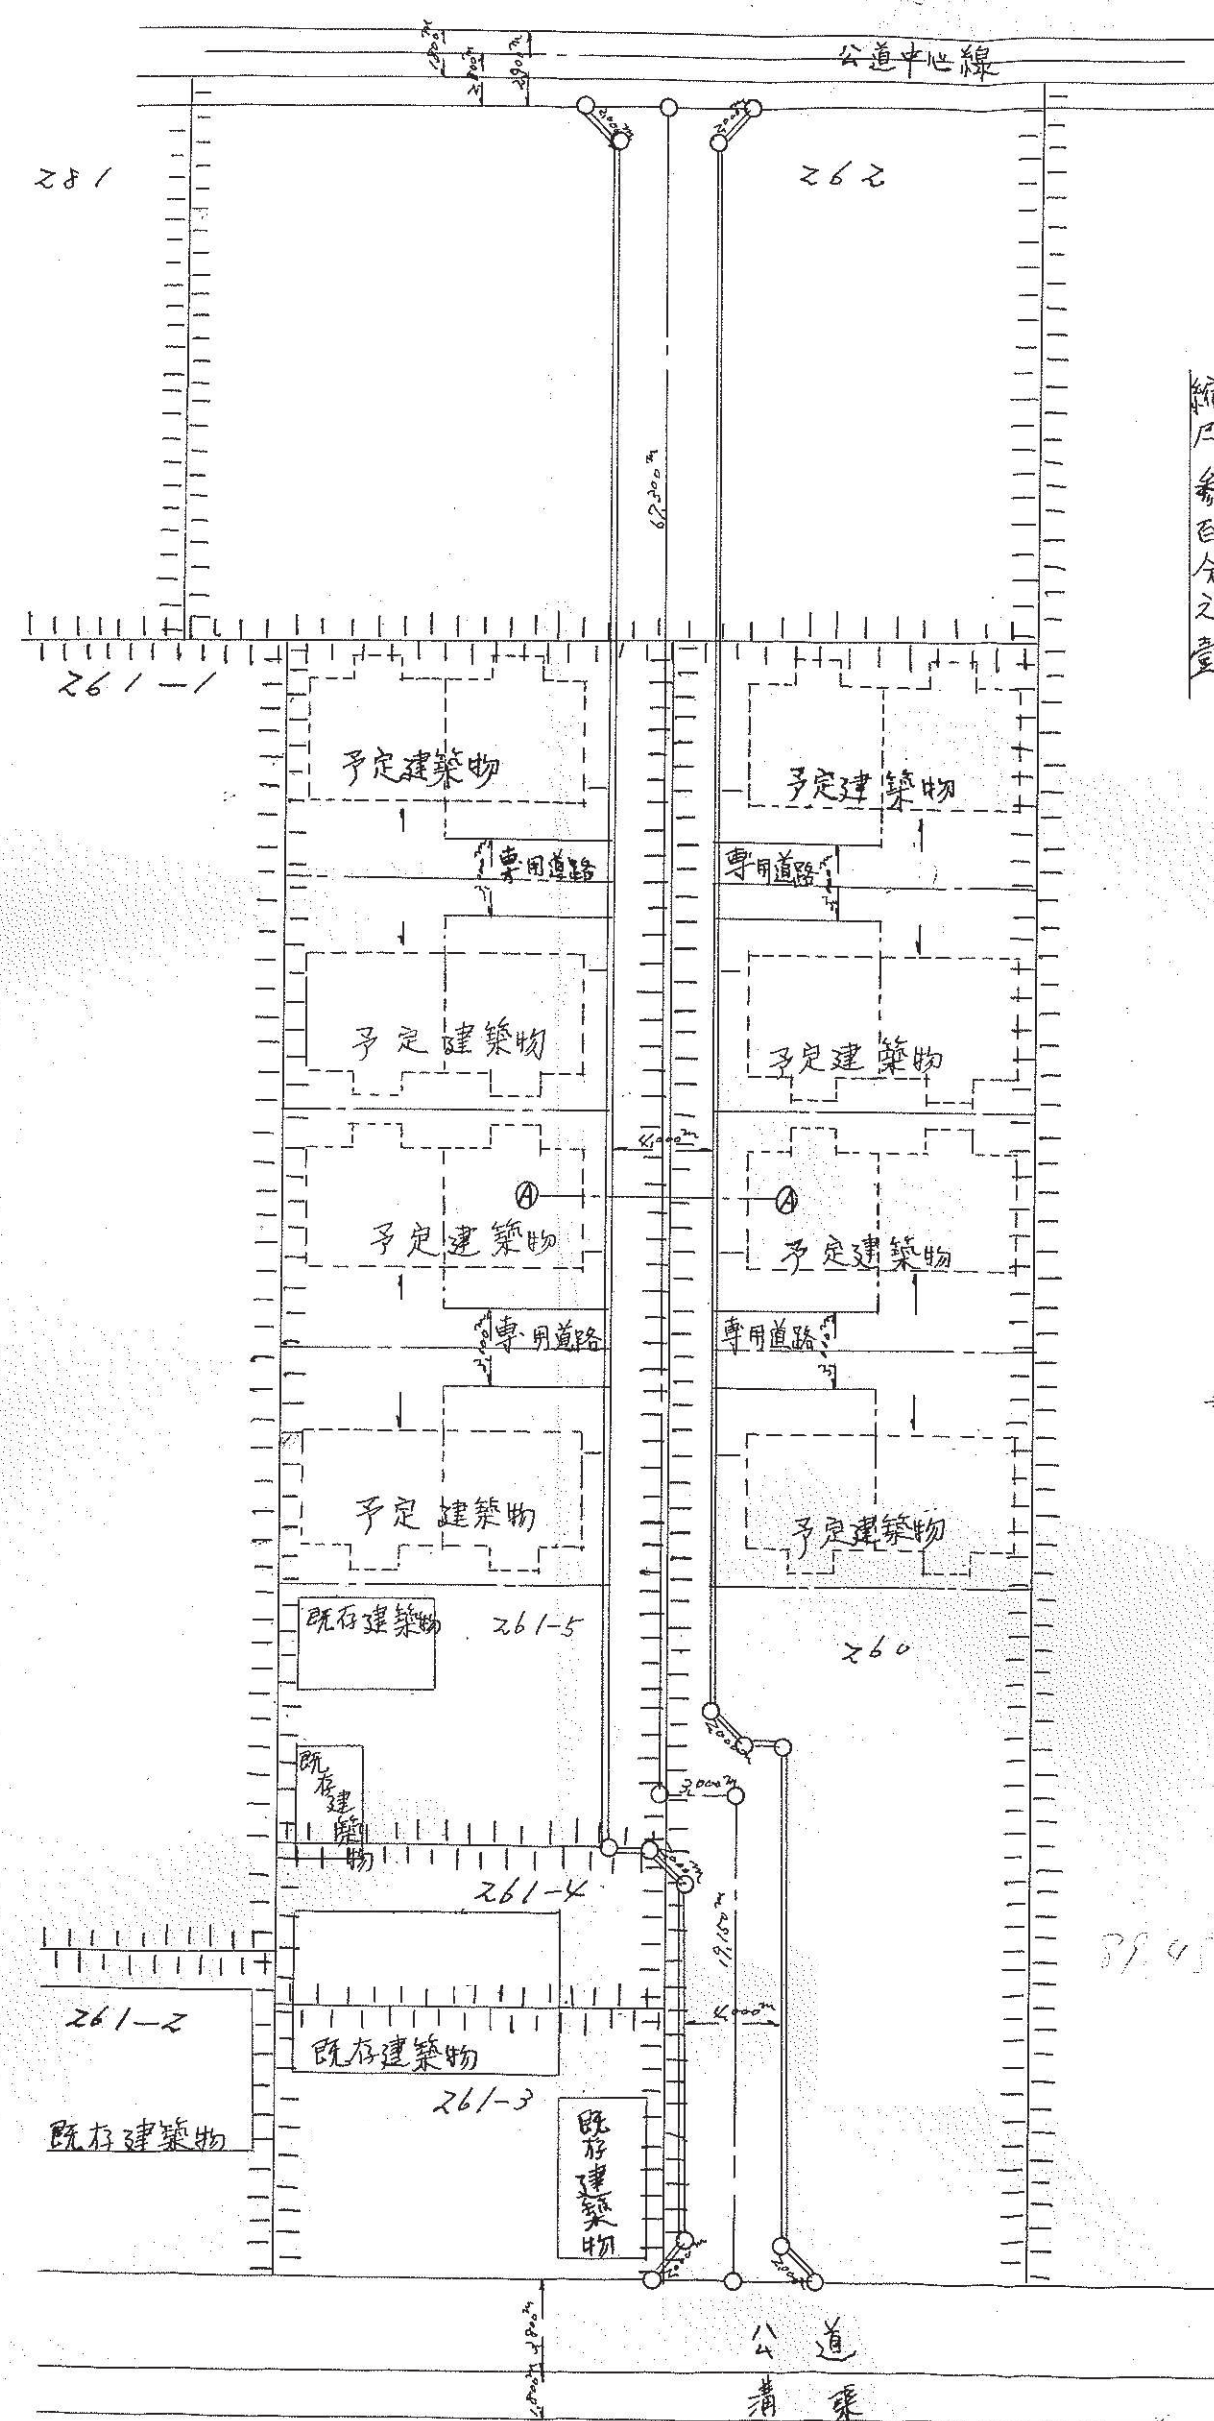

縮尺 1/500

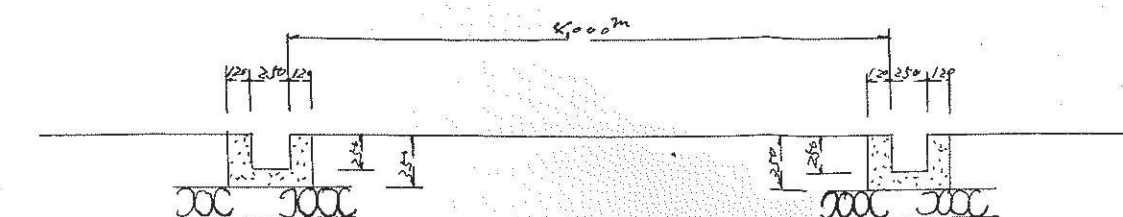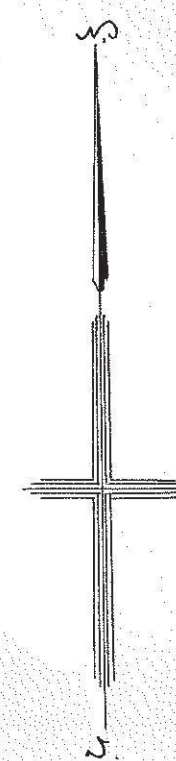

A-A 道路断面図

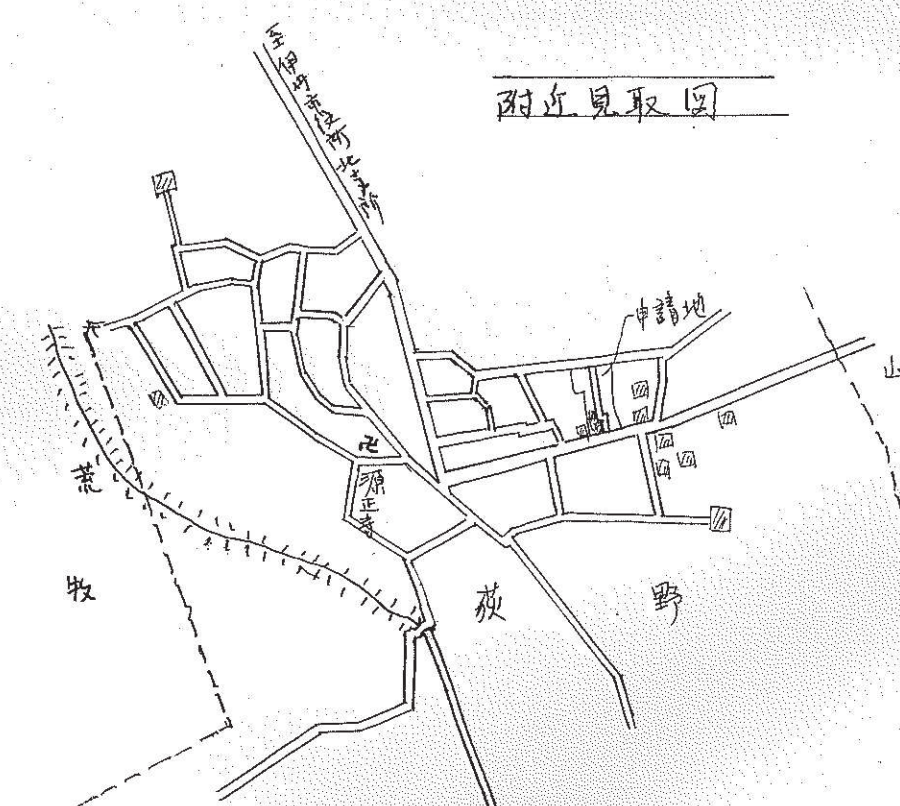

附近見取図