

|                |     |
|----------------|-----|
| 道路の位置の指定変更廃止台帳 | 方 面 |
| 告示年月日 37年4月21日 |     |
| 告示番号 第 302号    |     |
| 指定年月日 36.1.13日 |     |
| 指定番号 第 820号    |     |

|       |
|-------|
| 承 諾 書 |
|-------|

この図面の通り道路位置の指定変更廃止を承諾いたします。

昭和 36 年 9 月 30 日

申請者

申請者住所氏名

| 権利別    | 住所       | 氏名 | 印 |
|--------|----------|----|---|
| 伊丹市屋敷家 | 南二条15.16 |    |   |
| 伊丹市屋敷家 | 赤井 11    |    |   |
| 伊丹市屋敷家 | 道の北211   |    |   |
| 伊丹市屋敷家 | 赤井 12-1  |    |   |
|        |          |    |   |
|        |          |    |   |
備考 本道路位置指定申請の図面と連続してつては当市として  
は異議ありとし、尚都府道第12-1(15)号の区画線に該当する  
施行年度未定に支障ありません

昭和 36 年 10 月 30 日


図面作成者住所氏名

凡 例


|                     |                     |                                          |
|---------------------|---------------------|------------------------------------------|
| 方 位                 | 既定建築物<br>(用途を記入のこと) | 予定する道路の位置                                |
| 下水                  | 敷地界                 | 指定された道路の位置<br>及び建築線<br>(指定年月日並びに番号記入のこと) |
| へい                  | 地番号界                | 廃止される道路の位置                               |
| 主要出入口               | 町村界                 | 申請する道路の位置                                |
| 井戸                  | 区郡界                 | 標識の位置                                    |
| 生垣                  | 都市計画路線              |                                          |
| 予定建築物<br>(用途を記入のこと) | 既存道路                |                                          |

注 意

- 承諾書の「権利別」欄は土地所有権、借地権又はその土地内の建物若しくは工作物について該当する権利を夫々記入すること。
- 図面中に地番号及び権利別並びに氏名を夫々記入すること。
- 備考欄には権利者の承諾に関連し特記すべき事項を記入すること。
- 申請の道路の幅員及び長さの単位は「メートル」(小数点以下二位迄)とすること。
- 附近見取図と地籍図との方位を一致させること。

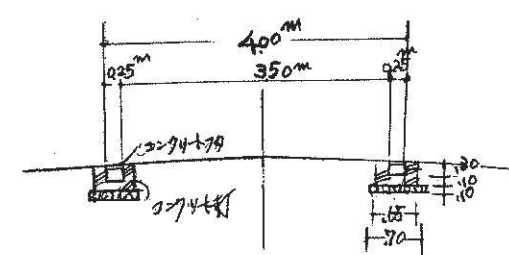

A-A 道路断面  
縮尺 1:100

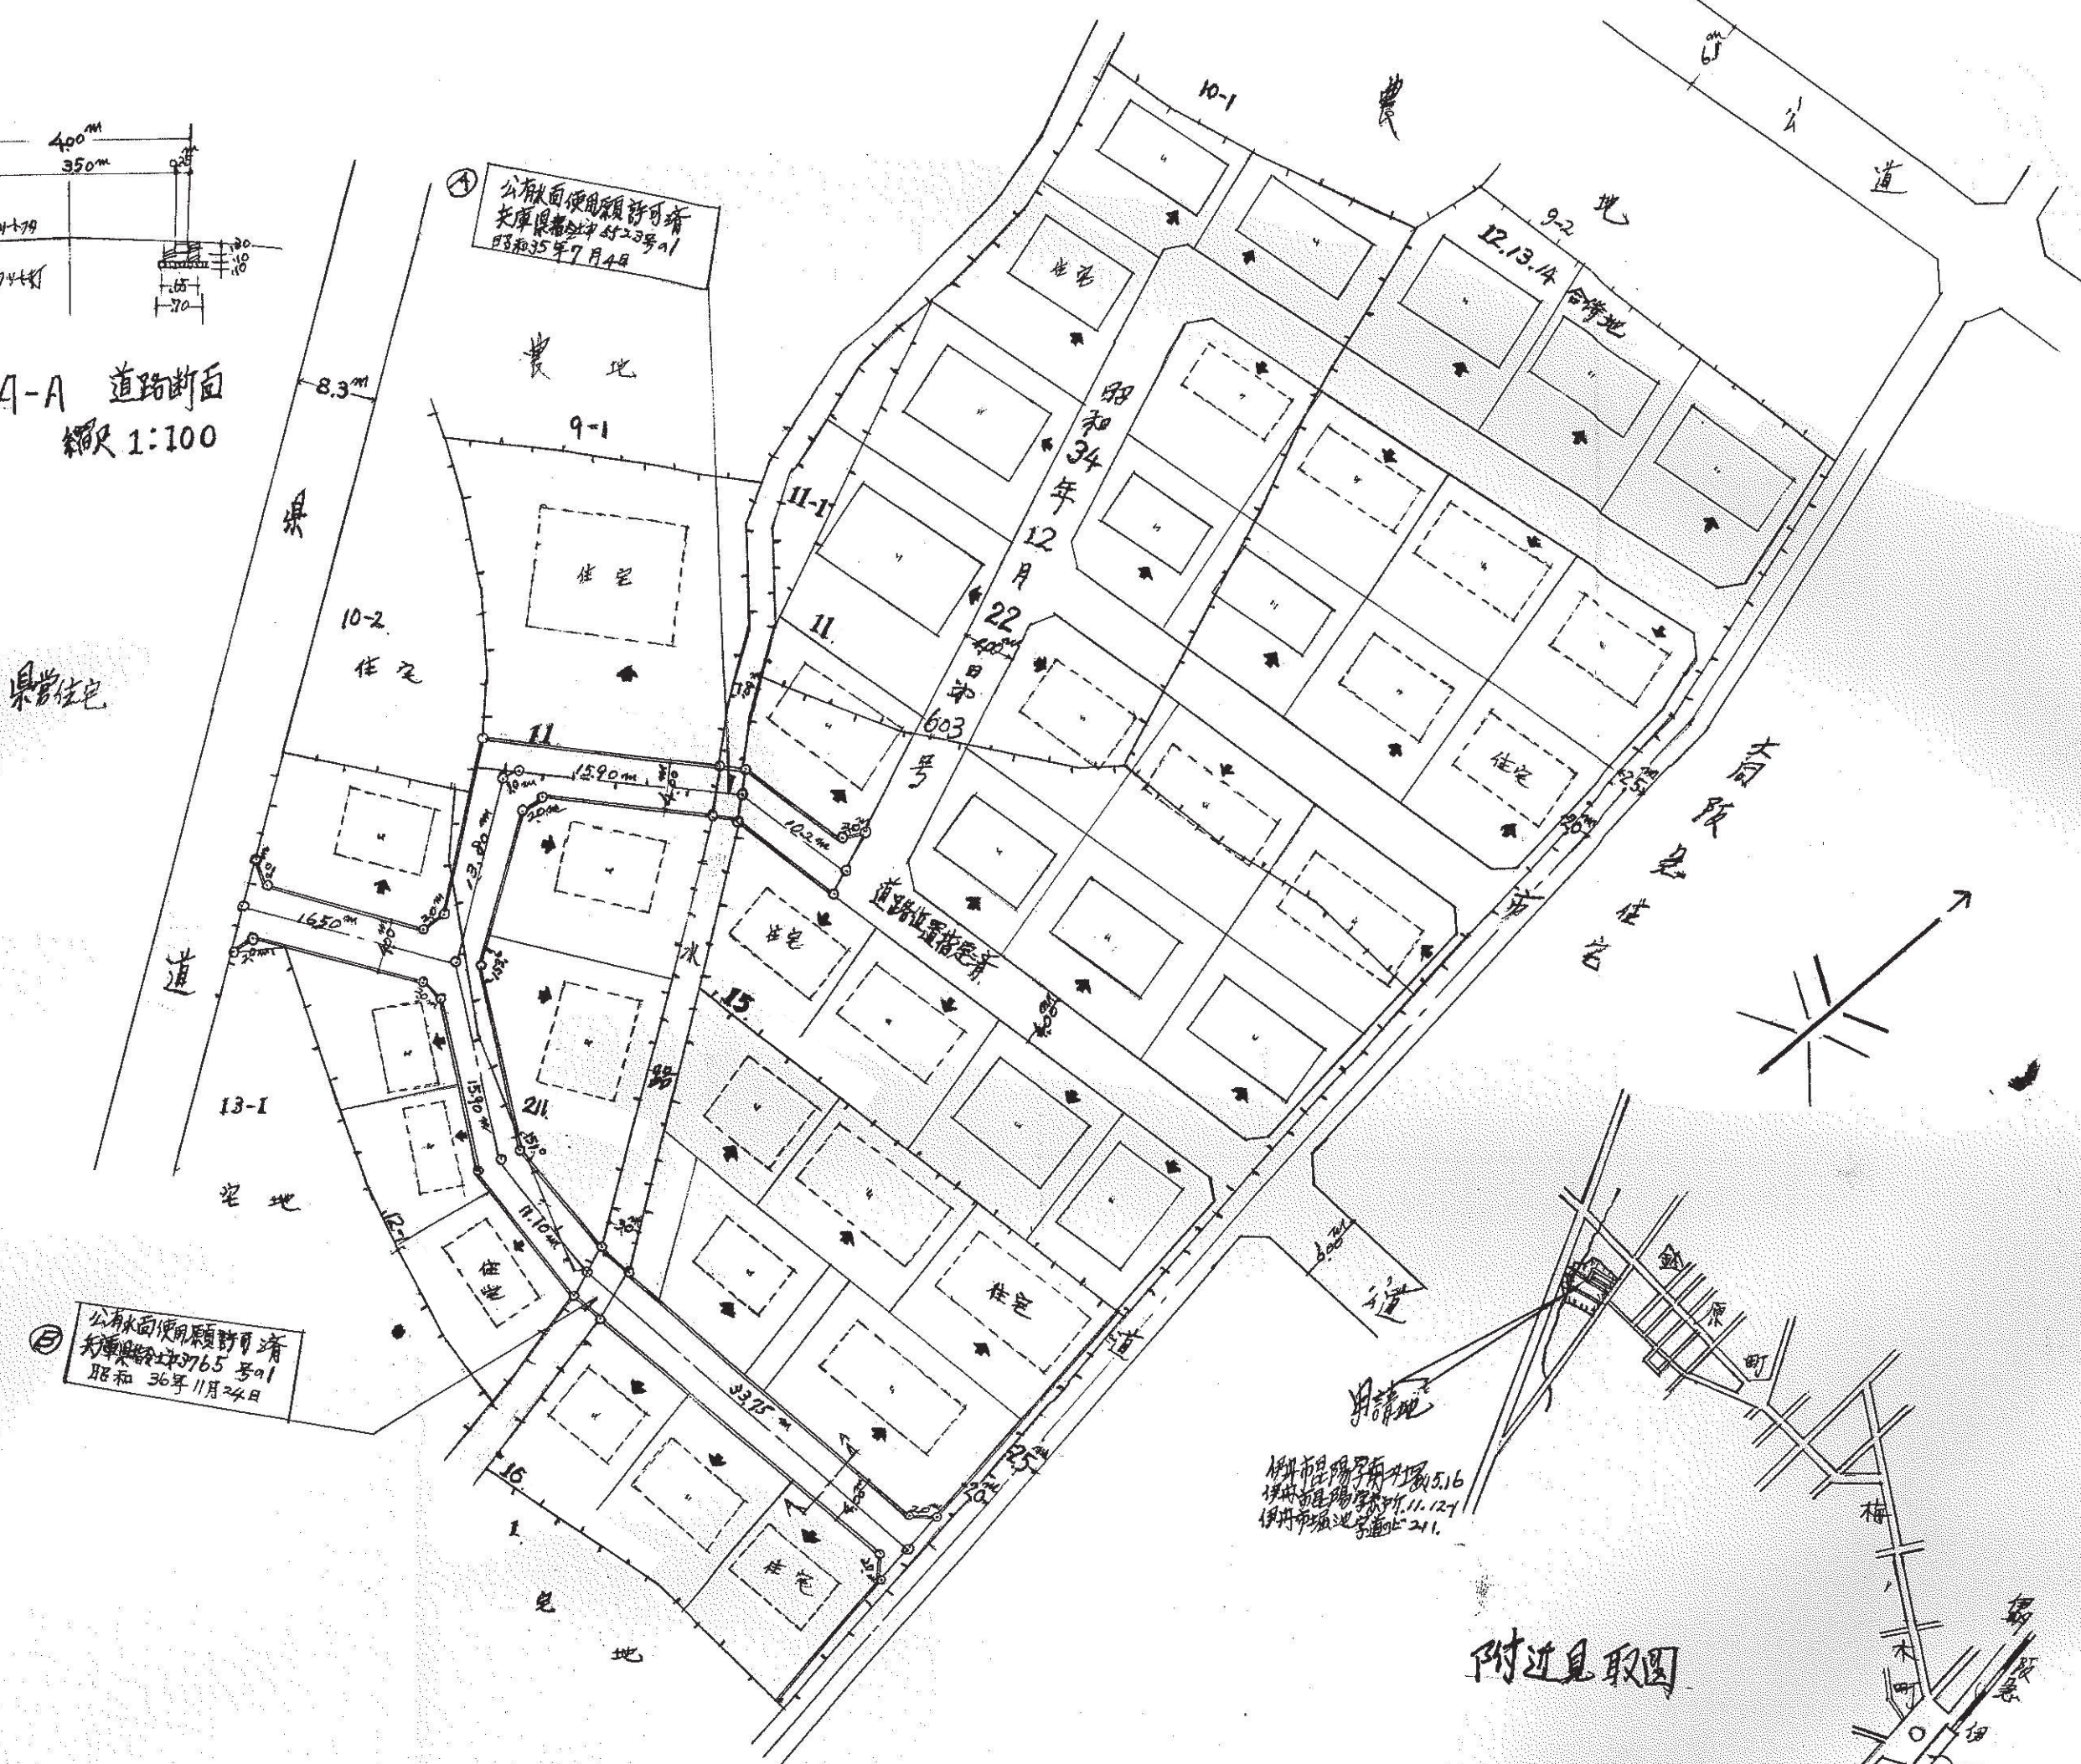

縮尺 1:500

附近見取図

