

指定年月日・番号	平成9年12月25日 第9-14号
告示年月日・番号	平成10年6月5日 第117号

承諾書

次の図面記載のとおり道路の位置の指定・変更・廃止を承諾します。

年 月 日

(申請者)

様


道路の幅員・幅員別の道路の延長	幅員 4.30 m 4.41 m m	延長 35 m 7.5 m m	道路の面積 (算出) 38.69 (計) 177.50 5.43 m ²
工事着手予定年月日	9年10月1日	工事完了予定年月日	9年12月10日
道路管理者の住所及び氏名	電話 番		
道路となる土地の地名地番	地目	権利の種類	住所 氏名 印
伊豆市北園三丁目18番3・4	雑種地	所有権	
伊豆市北園三丁目18番3・4	雑種地	所有権	
特記事項			
図面作成者の住所及び氏名	住所 氏名 印		

凡例




- 方 位
- 申請する道路の位置 (朱書)
- 標識の位置
- 下水・側溝等
- 既存道路及び既指定道路 (年月日・番号記入のこと)
- 今後予定する道路 (用途記入のこと)
- 地 番 界
- 敷 地 界
- 市 町 村 界
- 既 存 建 築 物 (用途記入のこと)
- 予 定 建 築 物 (同 上)

【注意】


- 承諾書の「権利の種類」欄は、土地又はその土地内の建築物若しくは工作物について該当する権利 (所有権、借地権等) をそれぞれ記入すること。
- 図面にも地番号、権利の種類及び氏名を記入すること。
- 付近見取図、道路図及び標準断面図を記載し、方位は一致させること。
- 図面に字限図を記載するとともに、その転写場所、転写年月日及び転写した者の住所氏名を記入し押印すること。
- 延長は幅員別に記入すること。
- 本用紙のみで記入されない場合は、同質、同形の用紙を使用し、該当する部分において権利を有する者及び図面作成者の印で本用紙と割印して追加すること。
- 申請書 (正・副) には本用紙 (追加紙を含む) のコピーを添付し、本用紙は別に (同時に) 提出すること。

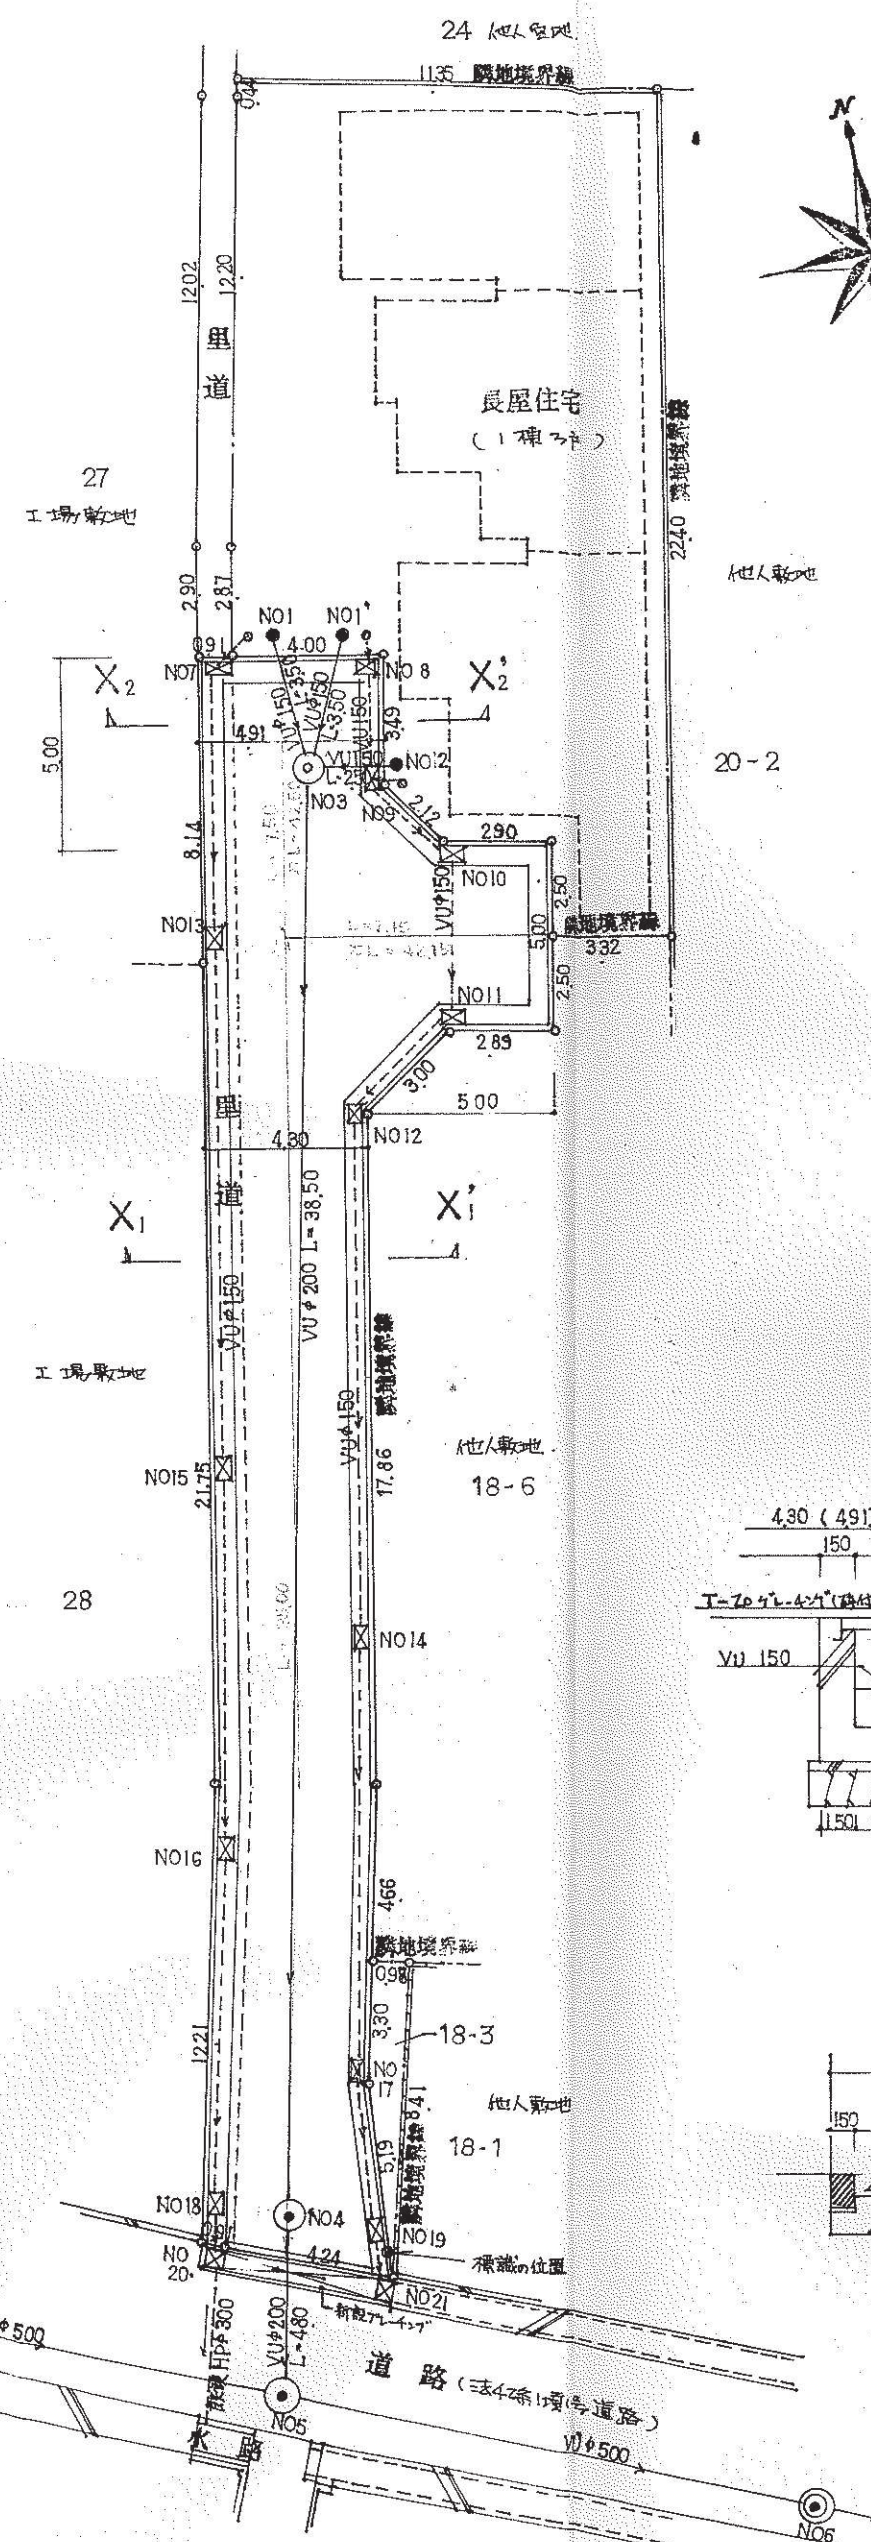


平面図 S=1:200

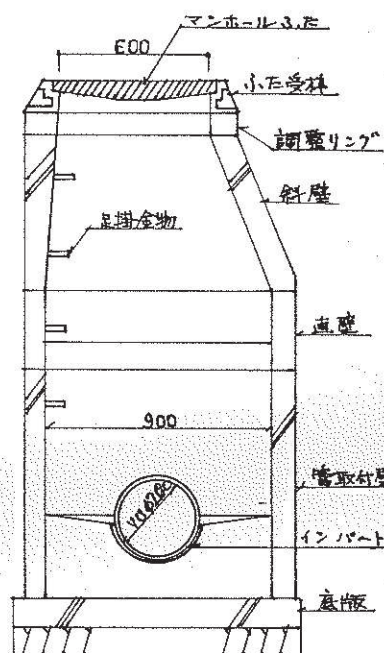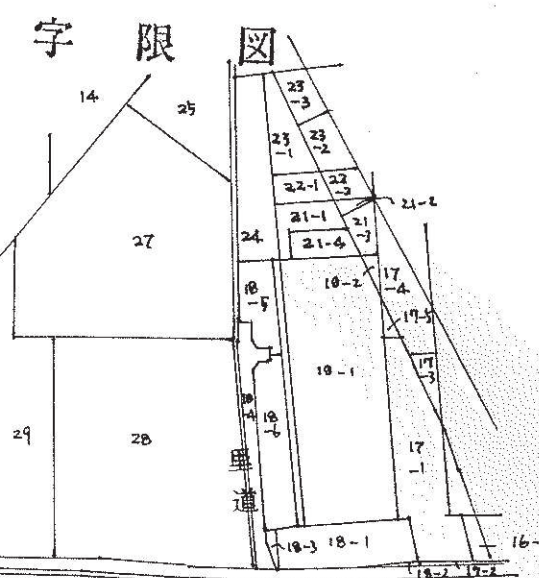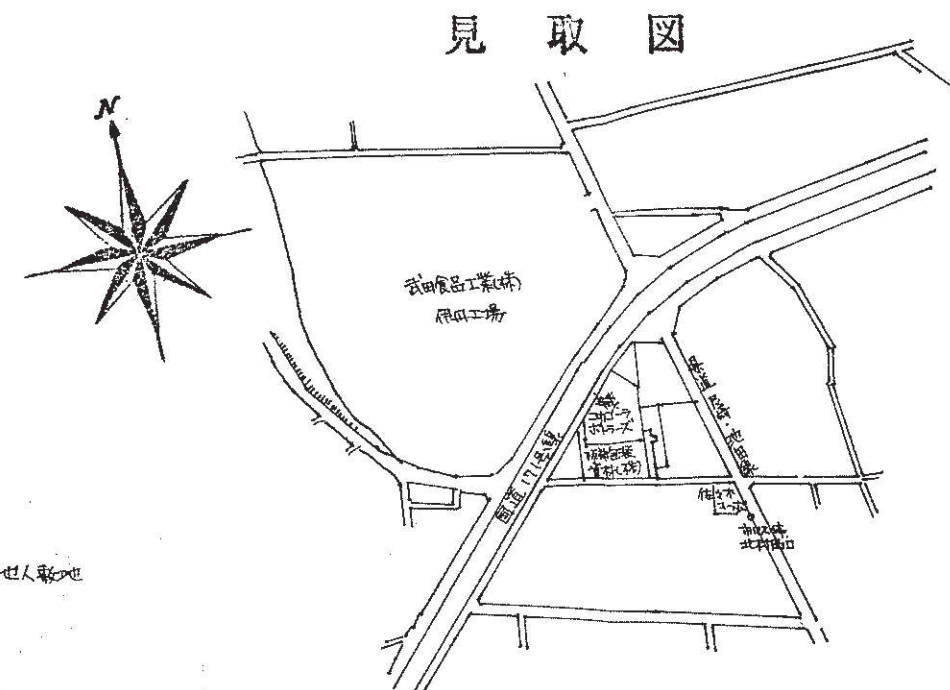

組立1号マンホール (内径90cm) 構造標準図

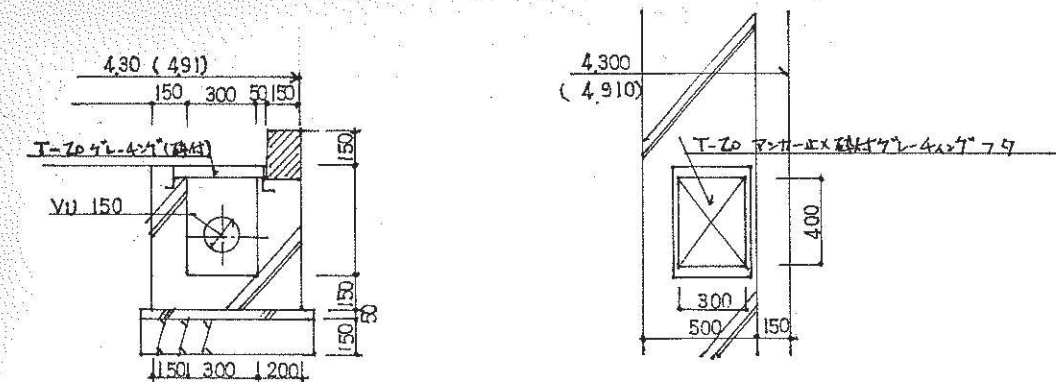

L型街路排水標準図 S=1:30

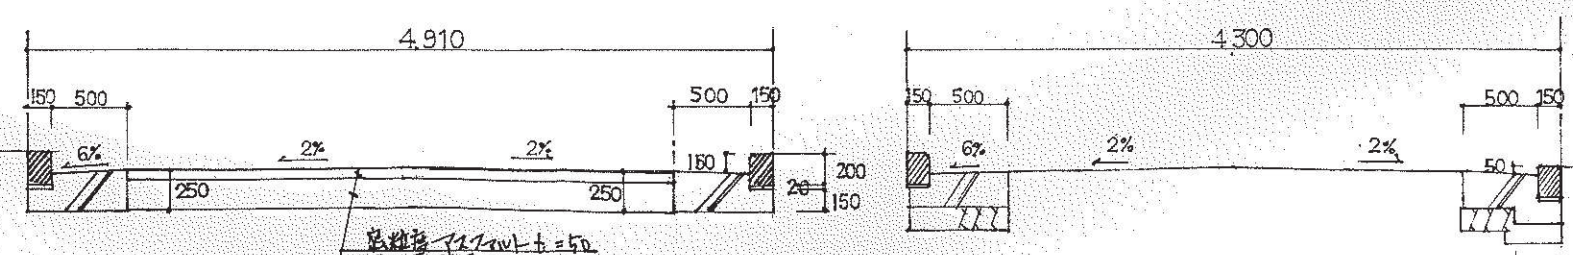

断面図 S=1:50