

指定年月日・番号	平成9年6月2日 第9-2号
告示年月日・番号	平成9年10月9日 第185号



承 諾 書					
次の図面記載のとおり道路の位置の指定・変更・廃止を承諾します。					
年 月 日					
(申請者) 様					
道路の幅員・幅員別の道路の延長	幅員 4.9 m 延長 34.16 m	道路の面積	175.12 m ²		
工事着手予定年月日	年 月 日	工事完了予定年月日	年 月 日		
道路管理者の住所及び氏名	電話 番				
道路となる土地の地名地番	地 目	権利の種類	住 所	氏 名	印
伊丹市荒牧字下田口35-2の一部	雑種地	所有権 4/5			
伊丹市荒牧字下田口35-11の一部	雑種地	所有権 1/5			
伊丹市荒牧字下田口35-4の一部	雑種地	所有権 1/5			
伊丹市荒牧字下田口35-11の一部	雑種地	所有権 1/5			
伊丹市荒牧字下田口35-4の一部	雑種地	所有権 1/5			
伊丹市荒牧字下田口35-11の一部	雑種地	所有権 1/5			
伊丹市荒牧字下田口35-4の一部	雑種地	所有権 1/5			
特記事項					
図面作成者の住所及び氏名	住所 氏名 印				

凡 例


方 位	延長	既存道路及び既指定道路 (年月日・番号記入のこと)	市 町 村 界
申請する道路 の位置(朱書)		今後予定する道路	既存建築物 (用途記入のこと)
標識の位置	⊕	地 番 界	
下水・側溝等	≡	敷 地 界	予定建築物 (同上)

[注意]

- 承諾書の「権利の種類」欄は、土地又はその土地内の建築物若しくは工作物について該当する権利(所有権、借地権等)をそれぞれ記入すること。
- 図面にも地番、権利の種類及び氏名を記入すること。
- 付近見取図、道路図及び標準断面図に記載し、方位は一致させること。
- 図面に字限図を記載するとともに、その転写場所、転写年月日及び転写した者の住所氏名を記入し押印すること。
- 延長は幅員別に記入すること。
- 本用紙のみで記入されない場合は、同質、同形の用紙を使用し、該当する部分において権利を有する者及び図面作成者の印で本用紙と割印して追加すること。
- 申請書(正・副)には本用紙(追加紙を含む)のコピーを添付し、本用紙は別に(同時に)提出すること。

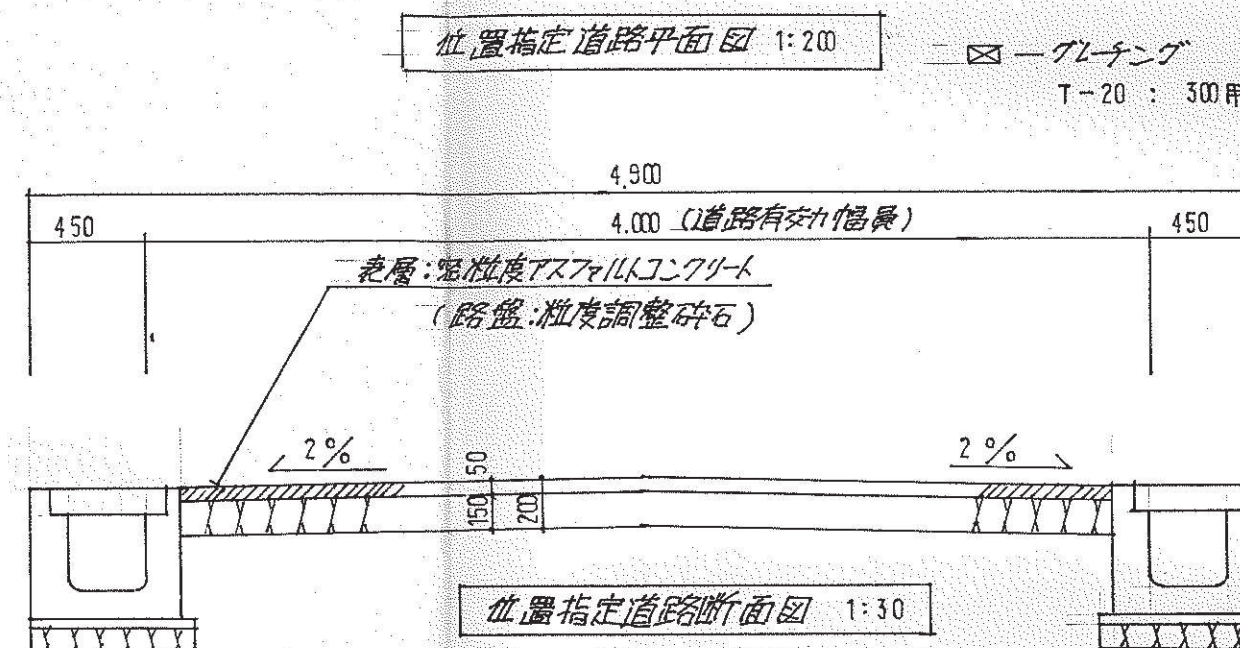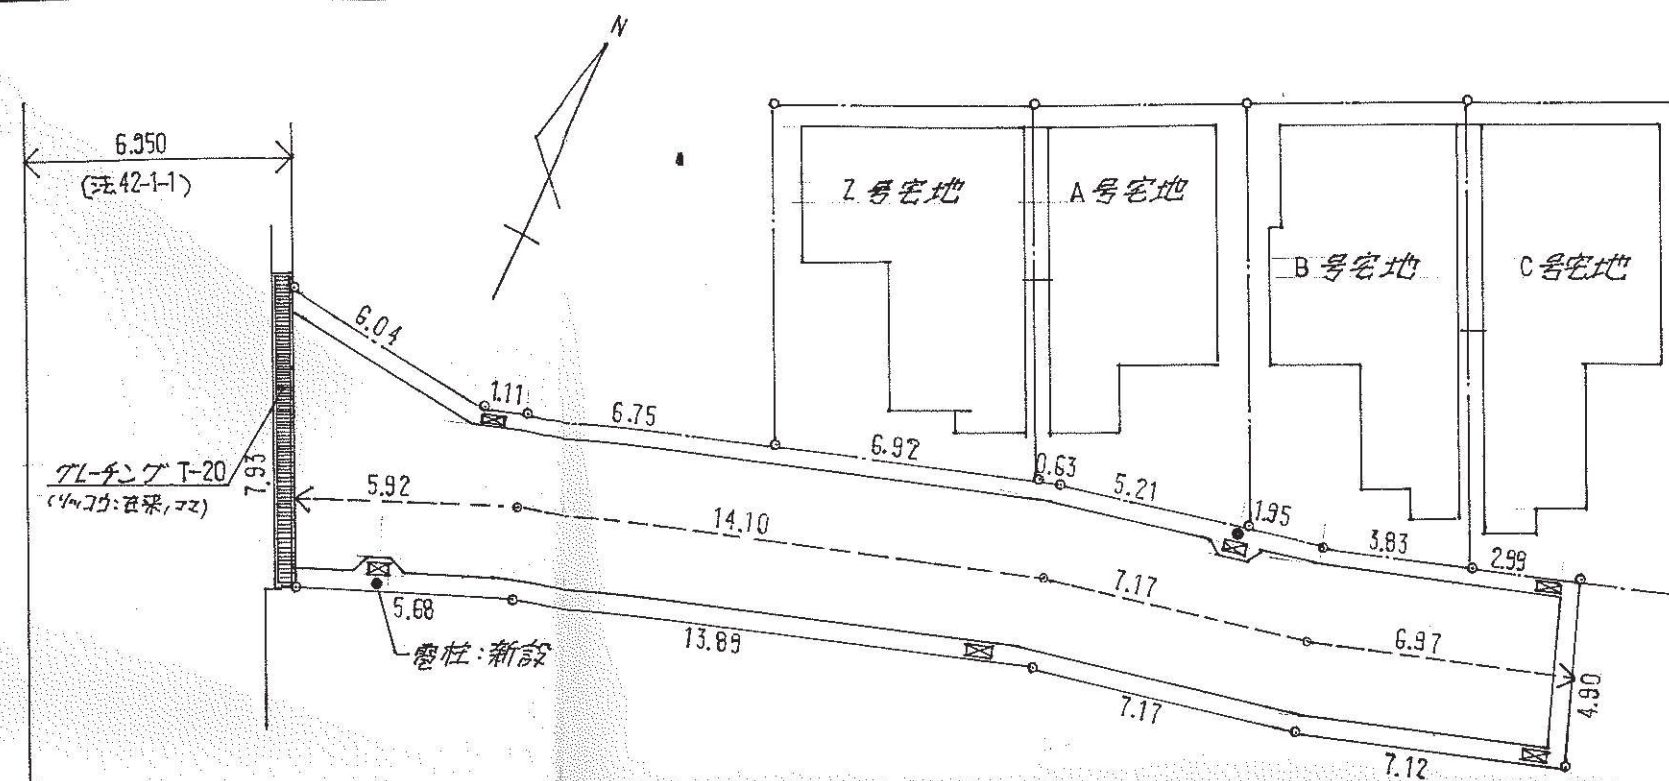

面積表
S=1:250

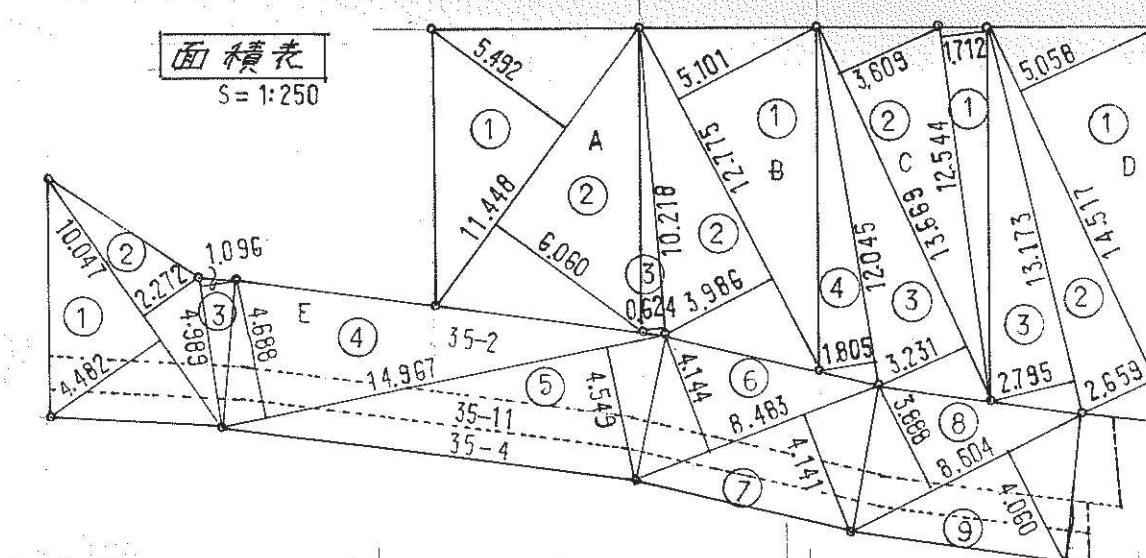

符号	底辺	高さ	倍面積
1	11.448	5.492	62.872416
2	11.448	6.060	69.374880
合計			132.247296
面積			66.123648

符号	底辺	高さ	倍面積
1	12.775	5.101	65.165275
2	12.775	3.986	50.921150
3	10.218	0.624	6.376032
合計			122.462457
面積			61.231228

符号	底辺	高さ	倍面積
1	12.544	1.712	21.475328
2	13.669	3.609	49.331421
3	13.669	3.231	44.164539
4	12.045	1.805	21.741225
合計			136.712513
面積			68.356256

符号	底辺	高さ	倍面積
1	14.517	5.058	73.426986
2	14.517	2.659	38.600703
3	13.173	2.795	36.818535
合計			148.846224
面積			74.423112

符号	底辺	高さ	倍面積
1	10.047	4.482	45.030654
2	10.047	2.272	22.826784
3	4.989	1.096	5.467944
4	14.967	4.688	70.165296
5	14.967	4.549	68.084883
6	8.483	4.144	35.153552

符号	底辺	高さ	倍面積
7	8.483	4.141	35.128103
8	8.604	3.888	33.452352
9	8.604	4.060	34.932240
合計			350.241808
面積			175.120904

