

表式第15号(A2)

道路の位置の指定		地	区
指定年月日・番号	昭和38年5月10日第0967号		
告示年月日・番号	昭和39年7月7日第0613号		
申請者住所氏名			


承諾書			
この図面記載のとおり道路の位置の指定・変更・廃止を承諾いたします。			
昭和38年4月10日			
(申請者)		殿	

権利別	住	所	氏	名	印
伊丹市南野字 矢倉塚726番地					

備考	(上記承諾に関する特記事項を記入してください。) 本道路位置指定申請の目的は、市道新築に伴い、当該地には 果樹の栽培、新都市計画事業施設の整備が目的と 昭和38年4月23日
図面作成者 住所氏名	


例	方	位	→	既存道路及び既指定道路 (年月日・番号記入)	市町村界	-----
申請する道路の 位置(朱書)	→	→	→	今後予定する道路	既存建築物 (用途を記入)	□
標識の位置	⊕	⊕	⊕	地番界	予定建築物 (用途を記入)	□
下水・側溝等	→	→	→	敷地界		

- [注 意]
- 承諾書の「権利別」欄は土地所有権、借地権又はその土地内の建築物若しくは工作物について該当する権利をそれぞれ記入してください。
 - 図面には地番号、権利別並びに氏名を記入してください。
 - 道路位置図、見取図等の方位は一致させてください。
 - 側溝及び道路並びに擁壁等は標準断面図を記入してください。
 - 道路延長、幅員等の数字はメートルを使用し、少数点以下2位迄記入してください。

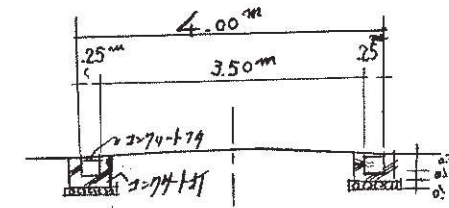


A-A 道路断面

縮尺 1:100

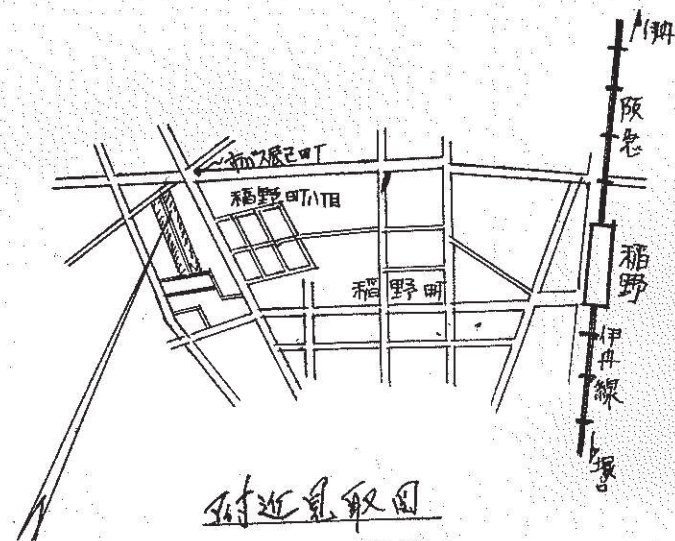

附近見取図

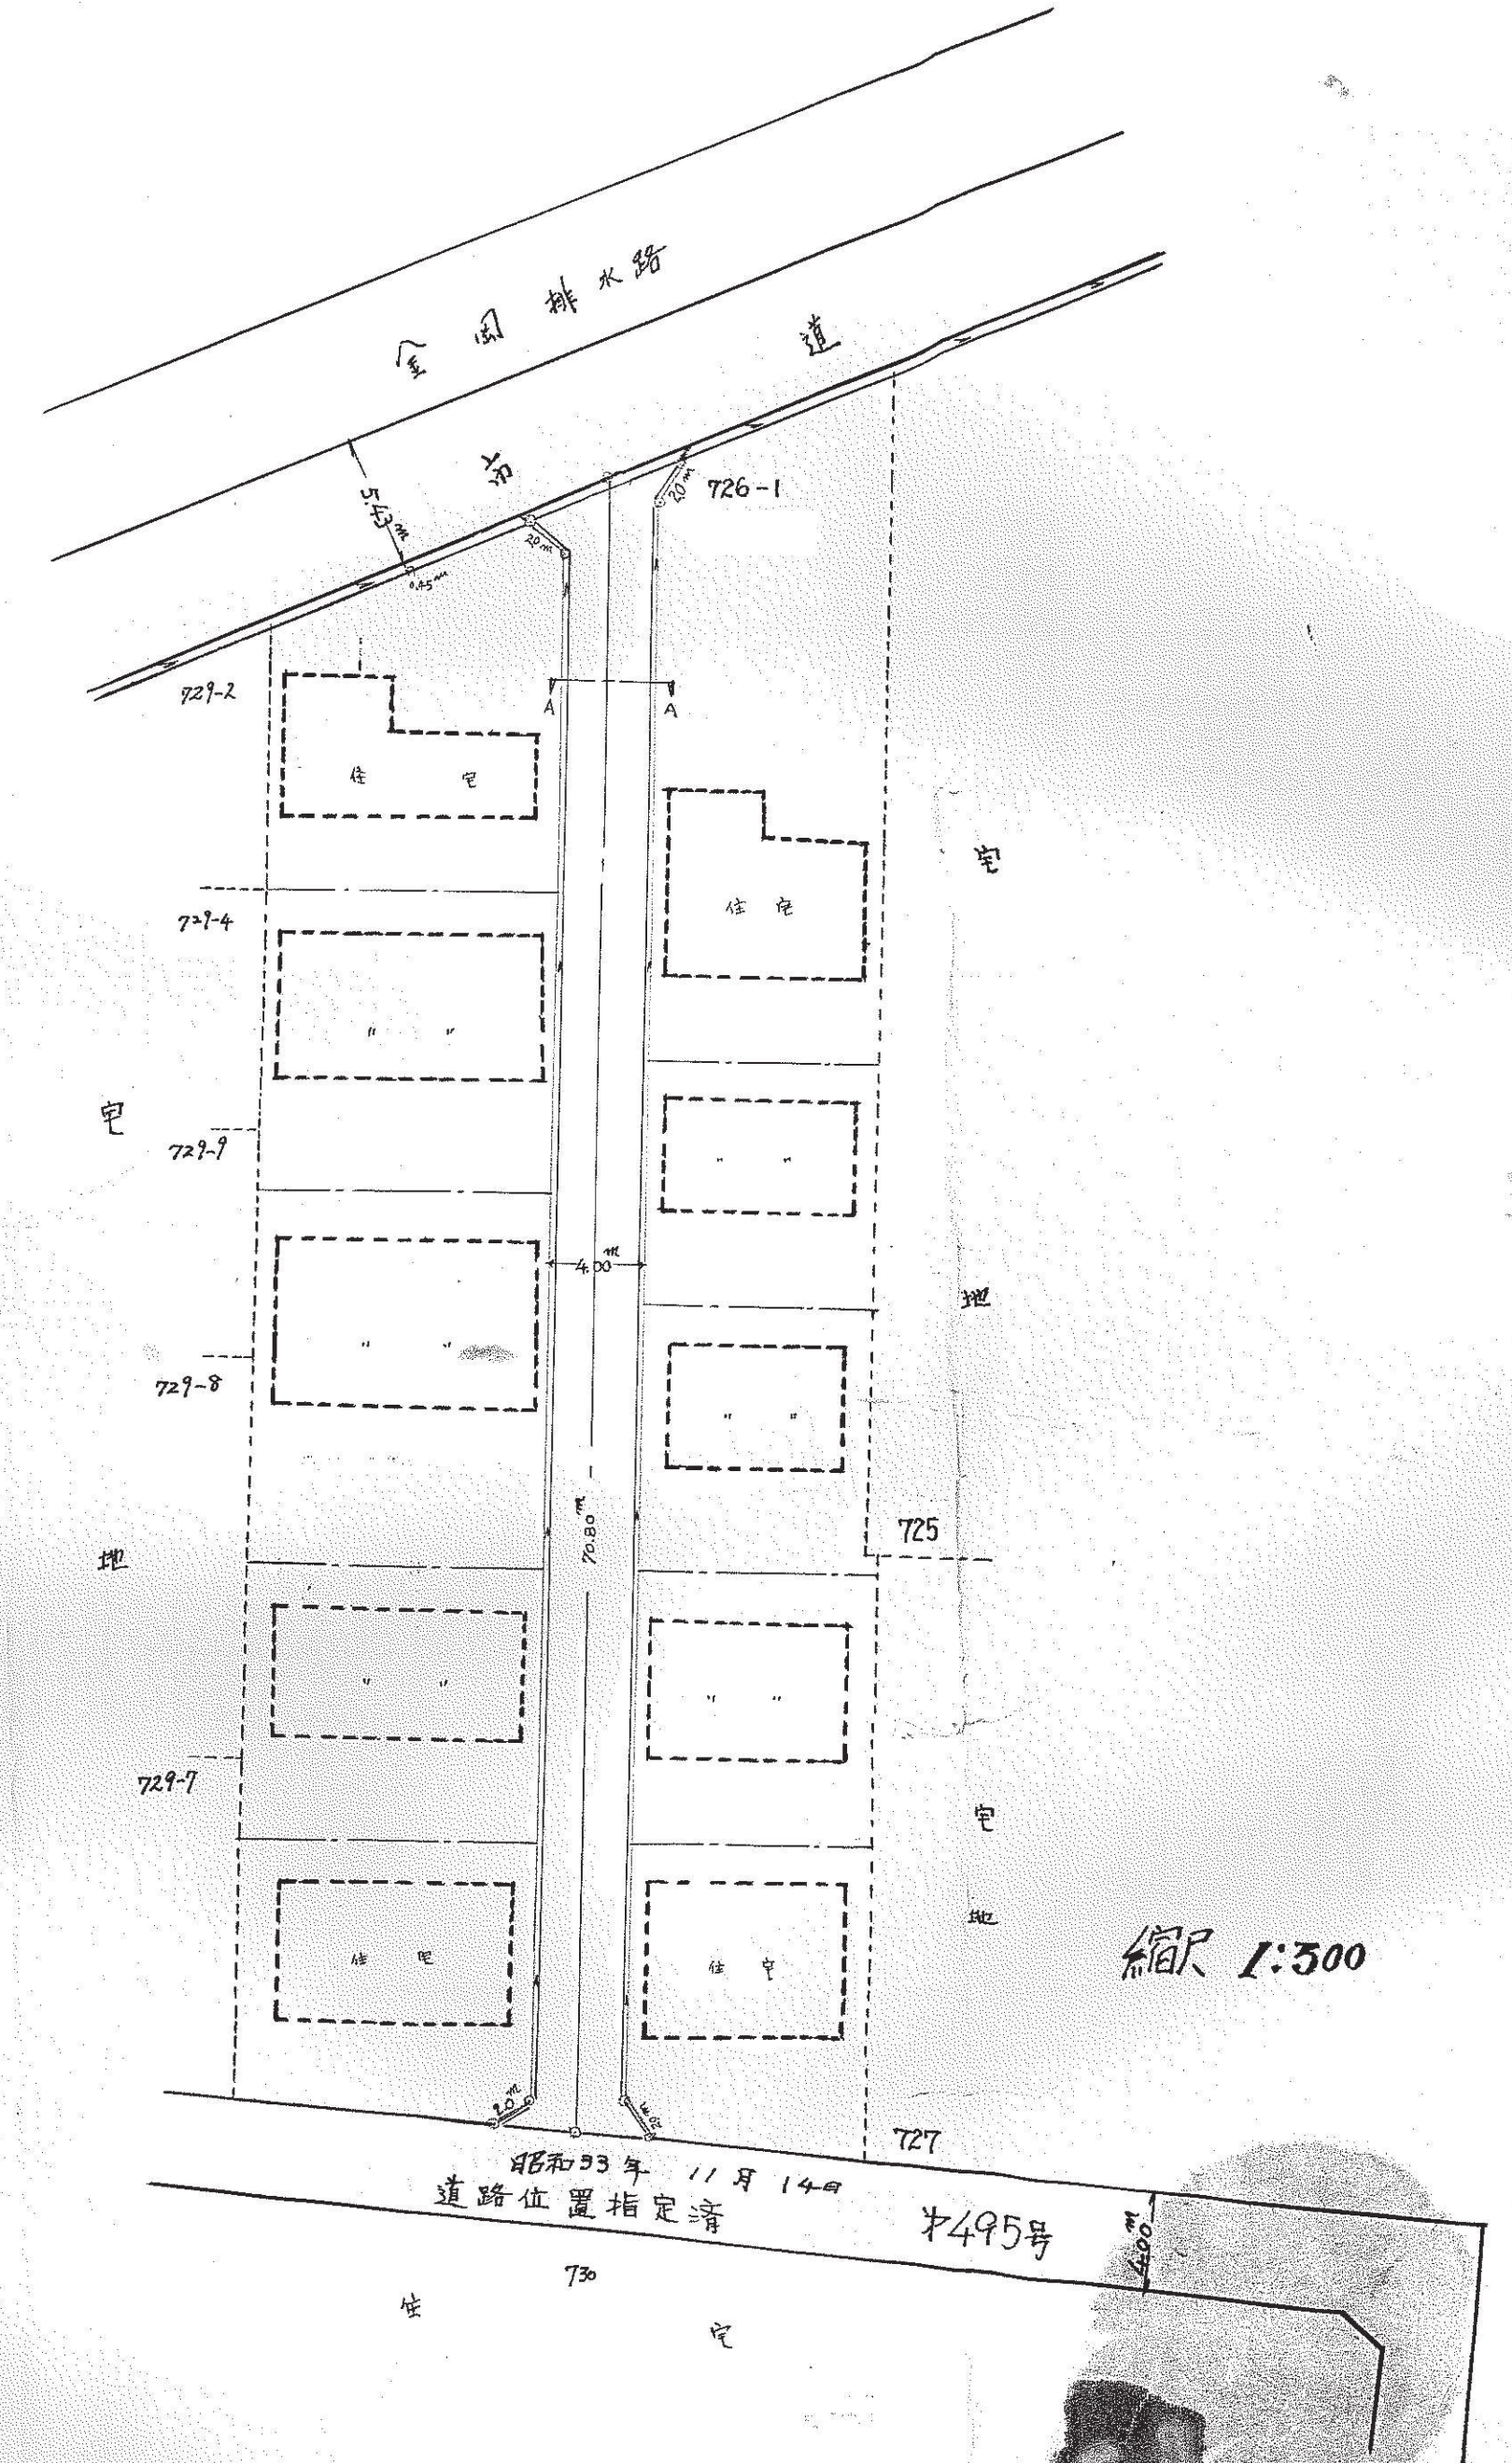

縮尺 1:500

昭和38年11月14日
道路位置指定済
第495号