


# ⑫ 3.5.791号 鴻池野里線

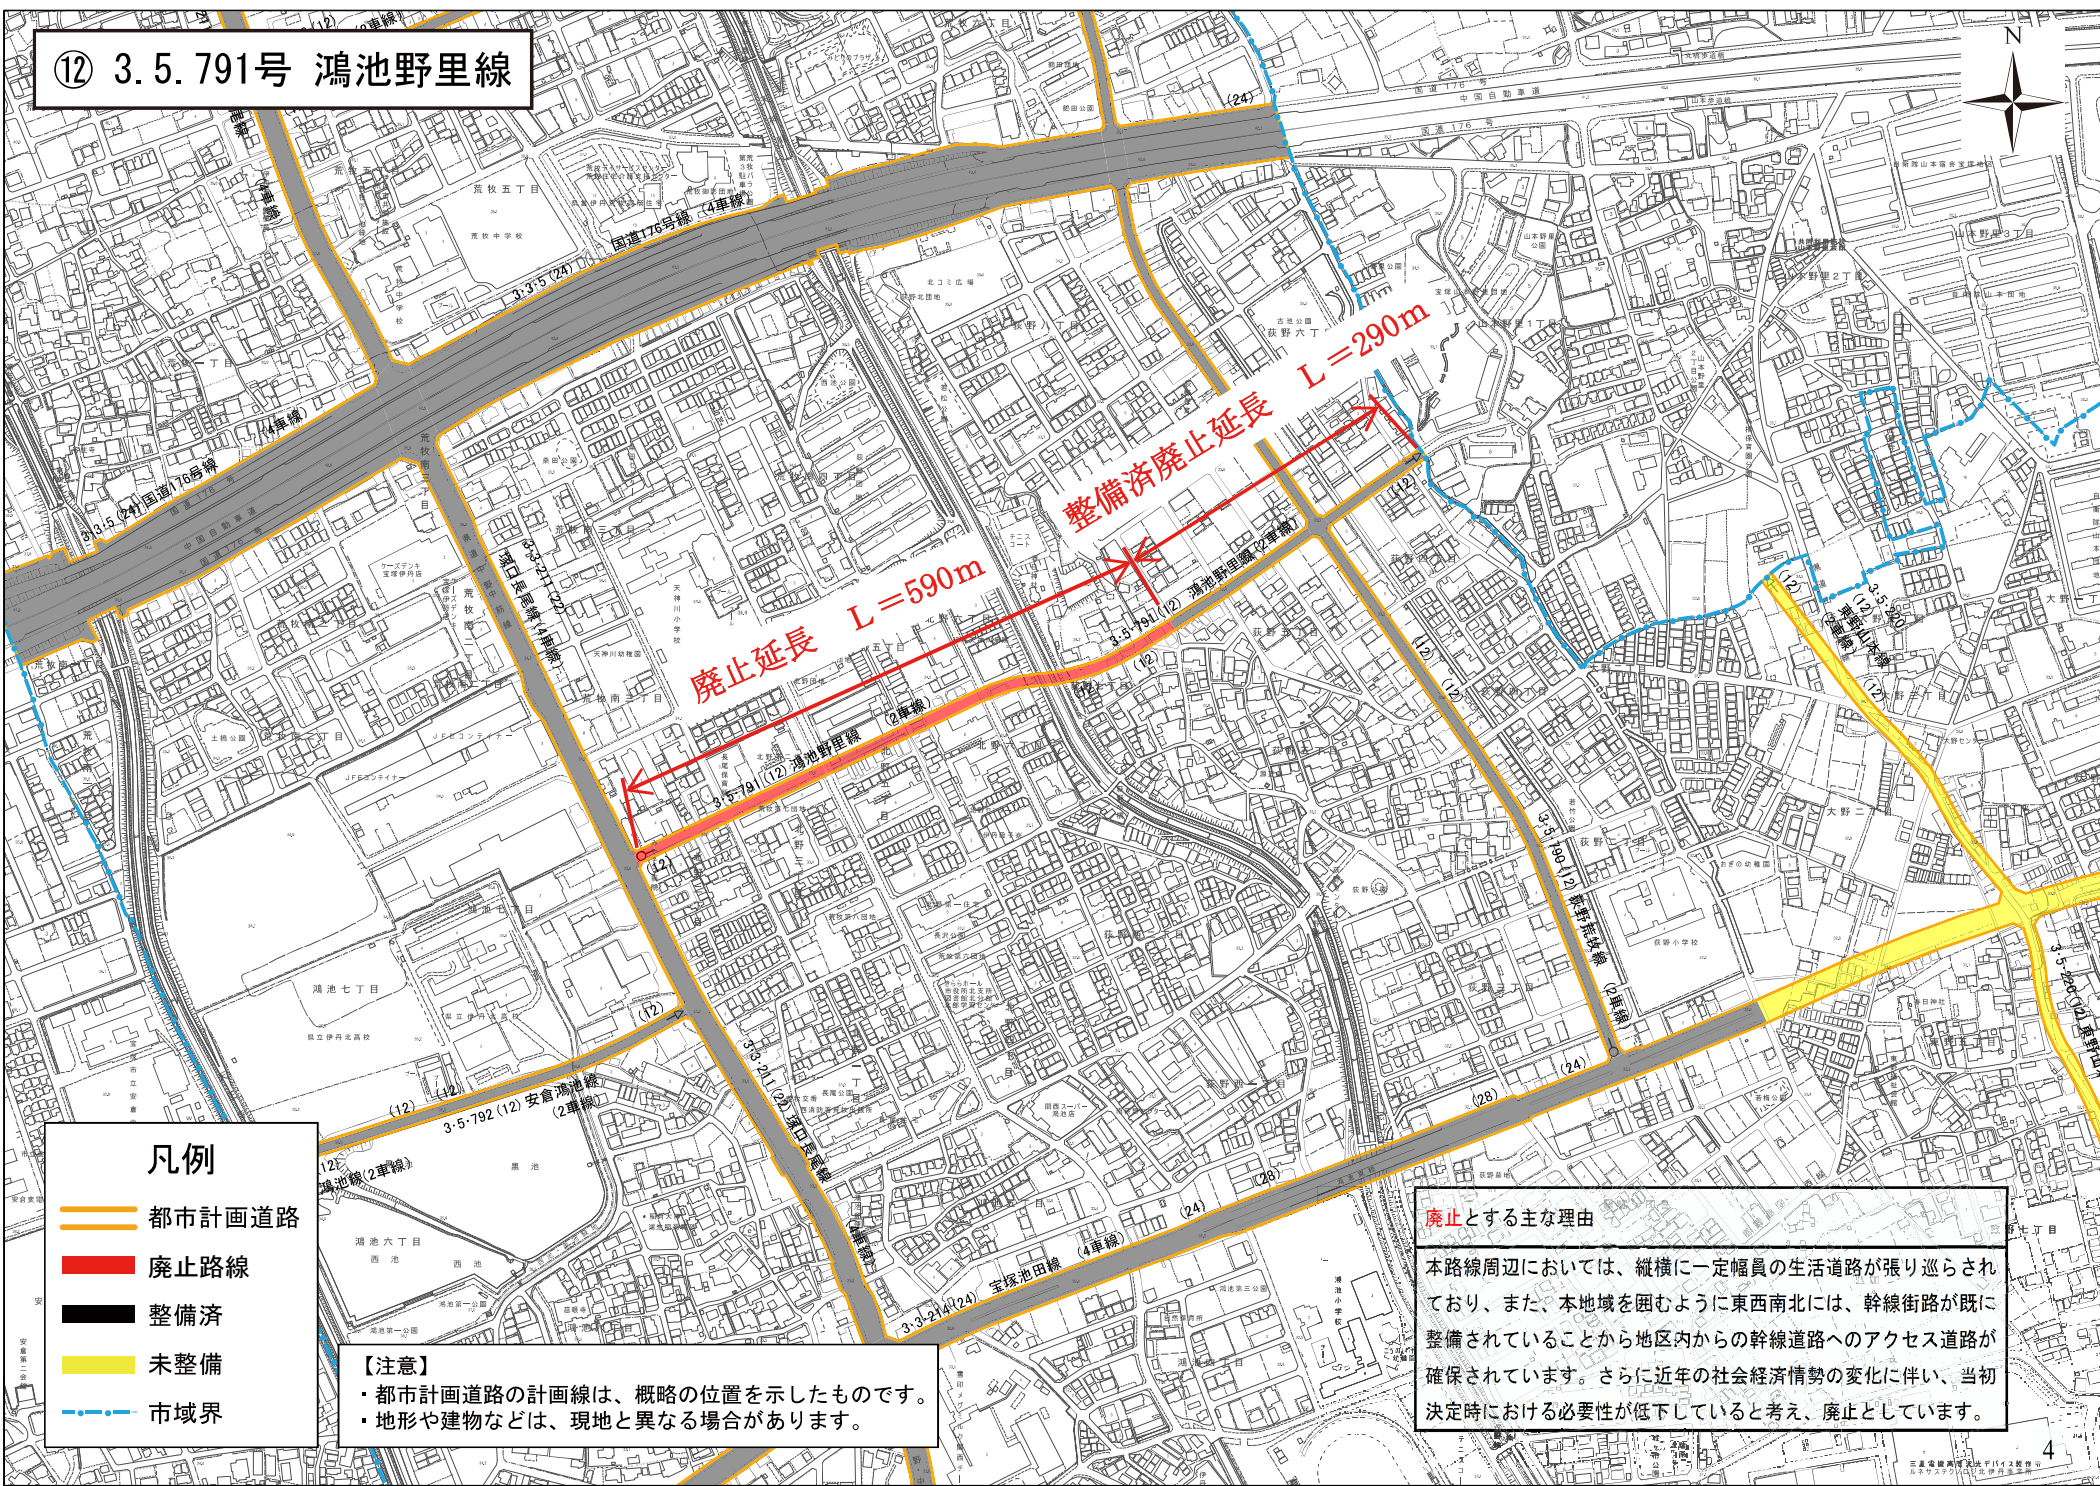

## 凡例

- 都市計画道路
- 廃止路線
- 整備済
- 未整備
- - - 市域界

### 【注意】

- ・都市計画道路の計画線は、概略の位置を示したものです。
- ・地形や建物などは、現地と異なる場合があります。

### 廃止とする主な理由

本路線周辺においては、縦横に一定幅員の生活道路が張り巡らされており、また、本地域を囲むように東西南北には、幹線街路が既に整備されていることから地区内からの幹線道路へのアクセス道路が確保されています。さらに近年の社会経済情勢の変化に伴い、当初決定時における必要性が低下していると考え、廃止としています。