



伊丹市立ローラースケート場 位置図

資料1

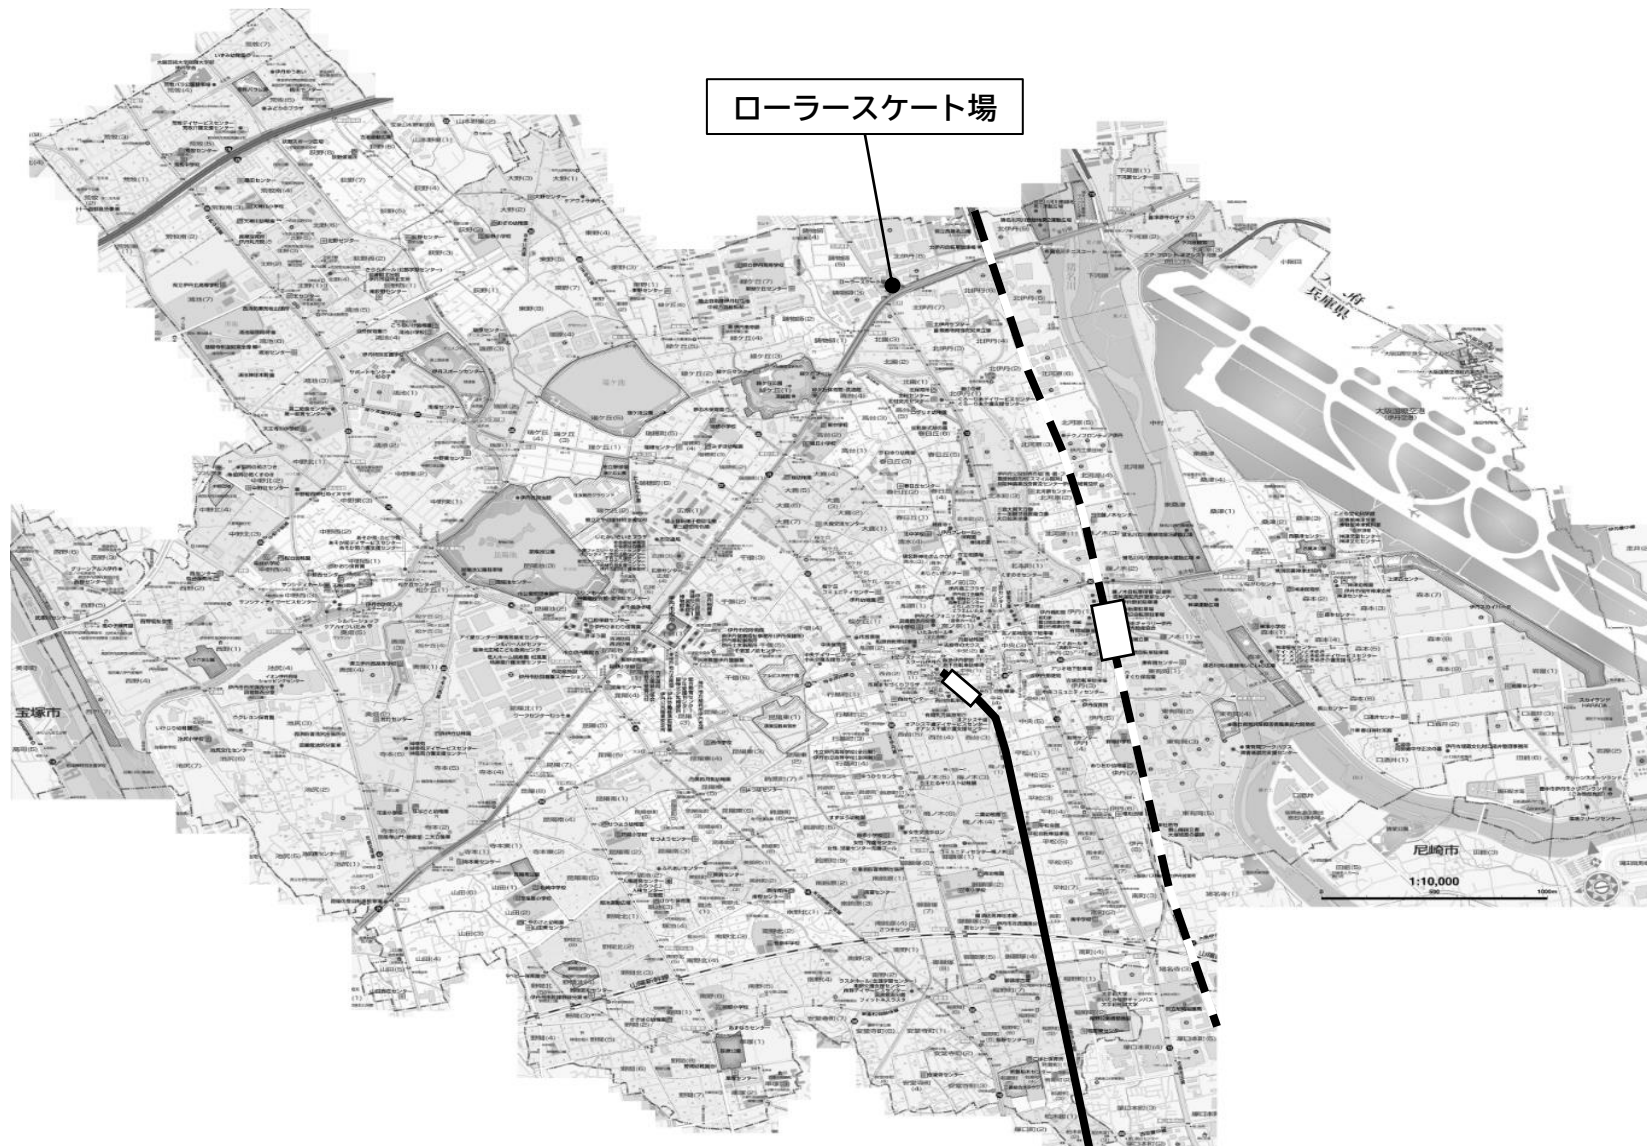

伊丹市立ローラースケート場 配置図

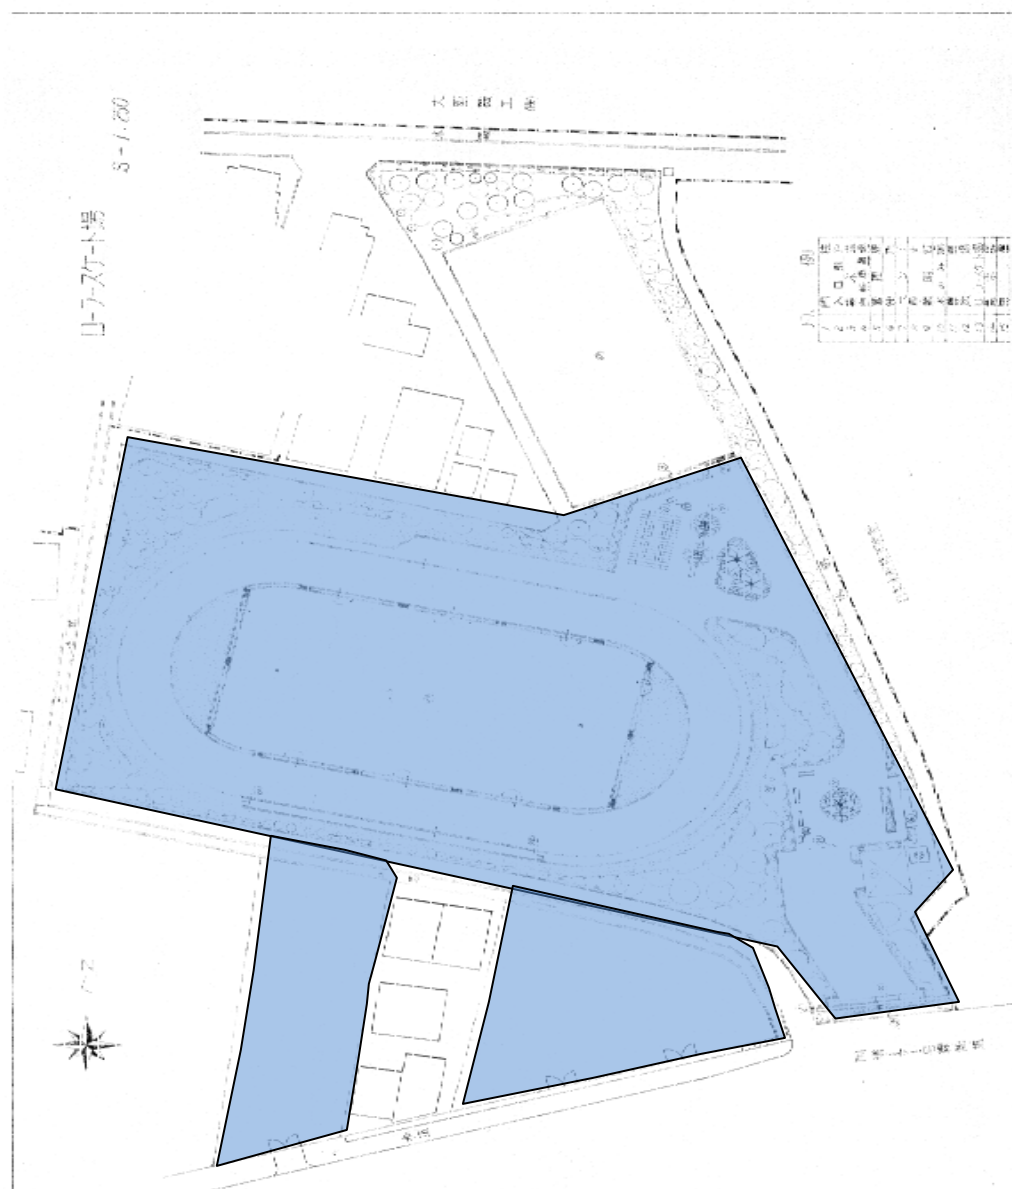


2 3 6 8

ローラースケート場公園 S=1:500

0 5 10 20 25

平面図

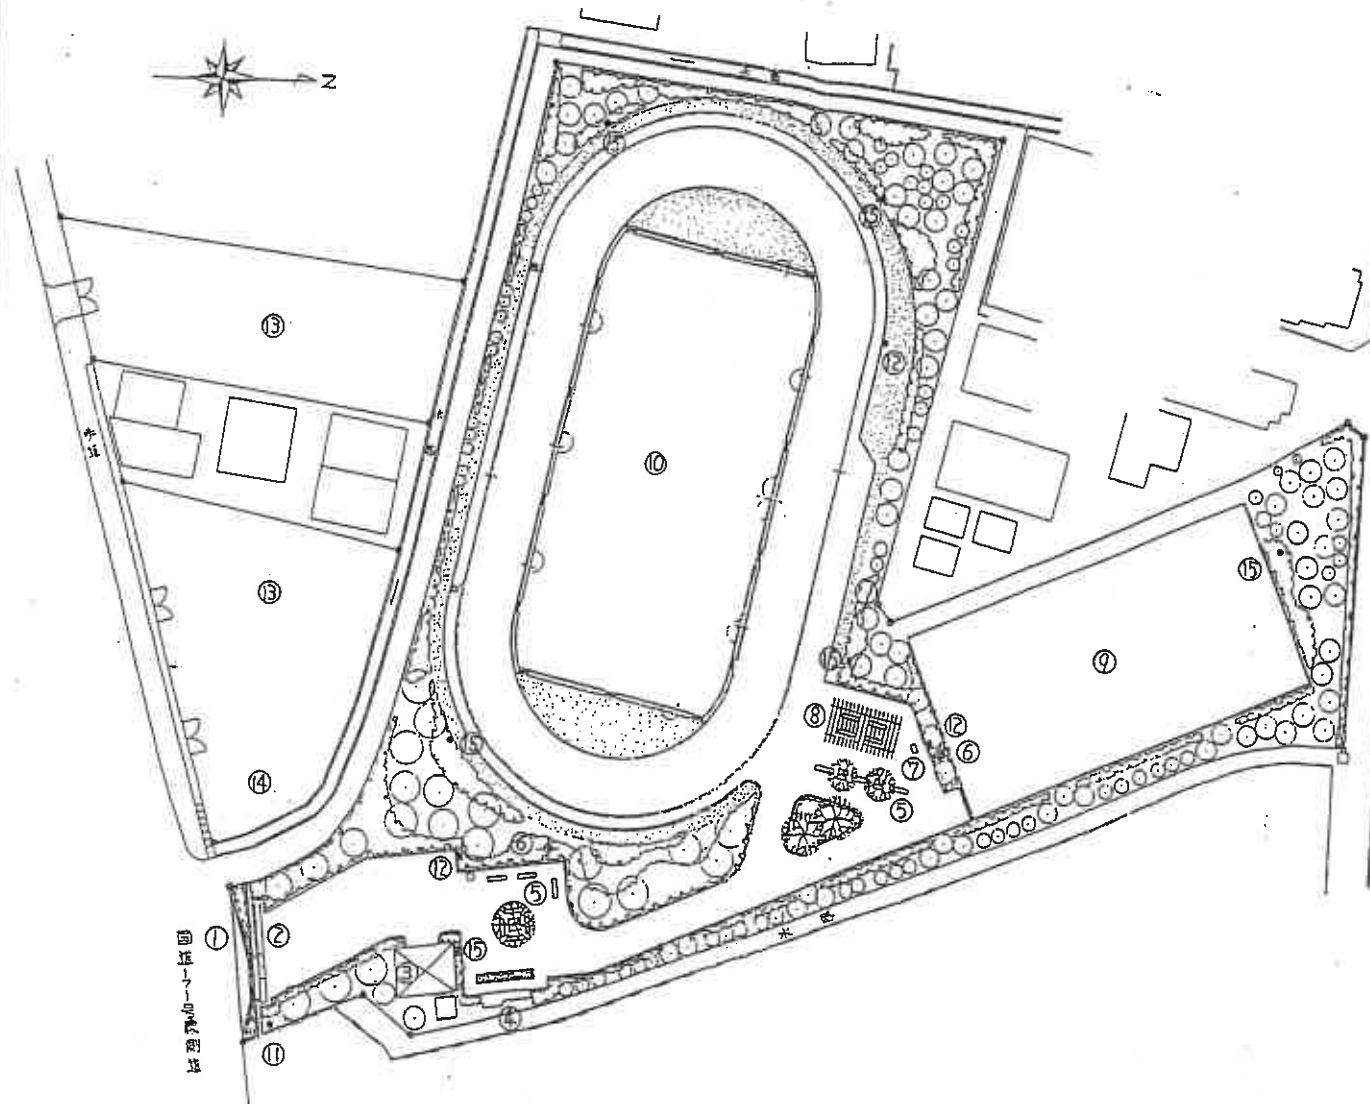

伊丹市北伊丹8丁目230番地 外
土地所有者別欄 伊丹市 民

面積	0.55 畝
1 門 柱	
2 入口 引 戸	
3 管 理 棟	4.52 ^m × 5.42 ^m
4 便 所	4.525 ^m × 1.240 ^m
5 ベ ン 子	14 基
6 照 明 灯	2 基. 200W
7 水 飲 場	
8 膝 棚	
9 広 場	561 ^m ² (33 ^m × 17 ^m)
10 ロ-ラ-スケ-ト 場	722.718 ^m ² (27.1 ^m × 26.6 ^m)
11 引 込 柱	
12 散 水 栓	3 基 φ20 mm
13 駐 車 場	
14 自 転 車 置 場	
15 スピ-カ-ボ-ル	6 基
植 栽	1565 ^m ²
	喬木 113 本
	植栽地内 樹生 319 ^m ²
兼 用 施 設	な し
占 用 施 設	な し