B駐車場

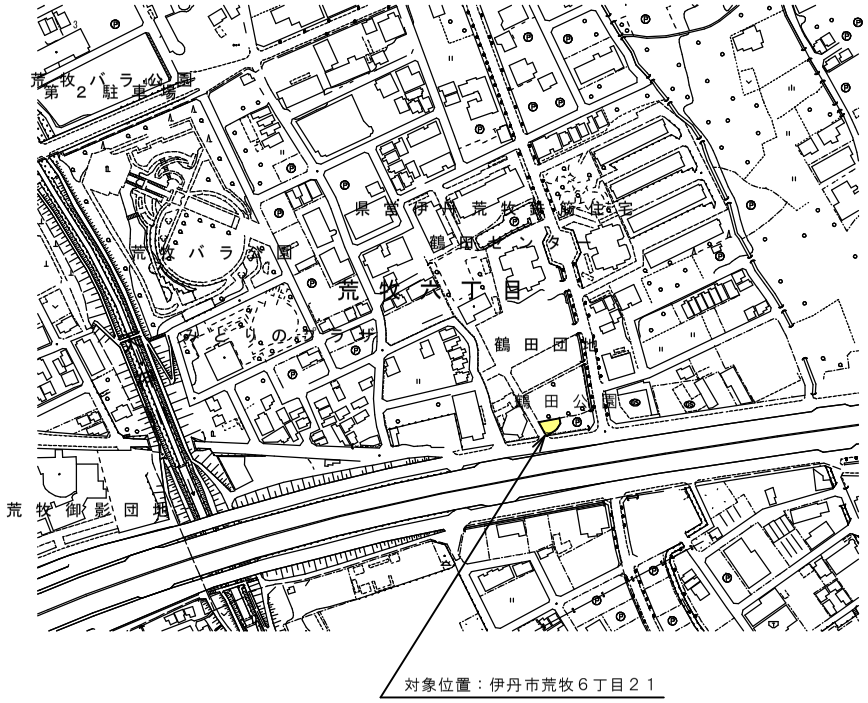

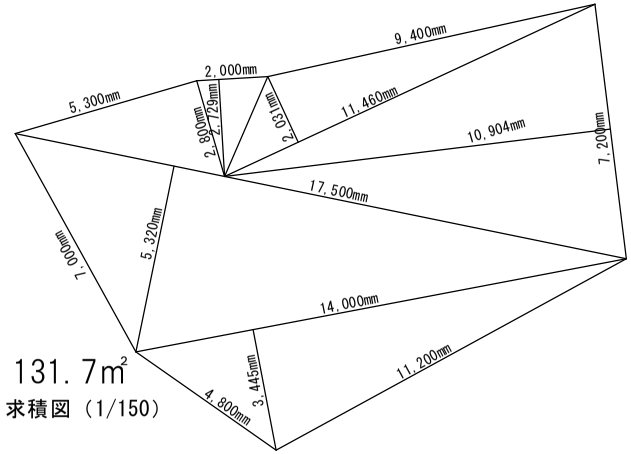

131.7m²
求積図（1/150）

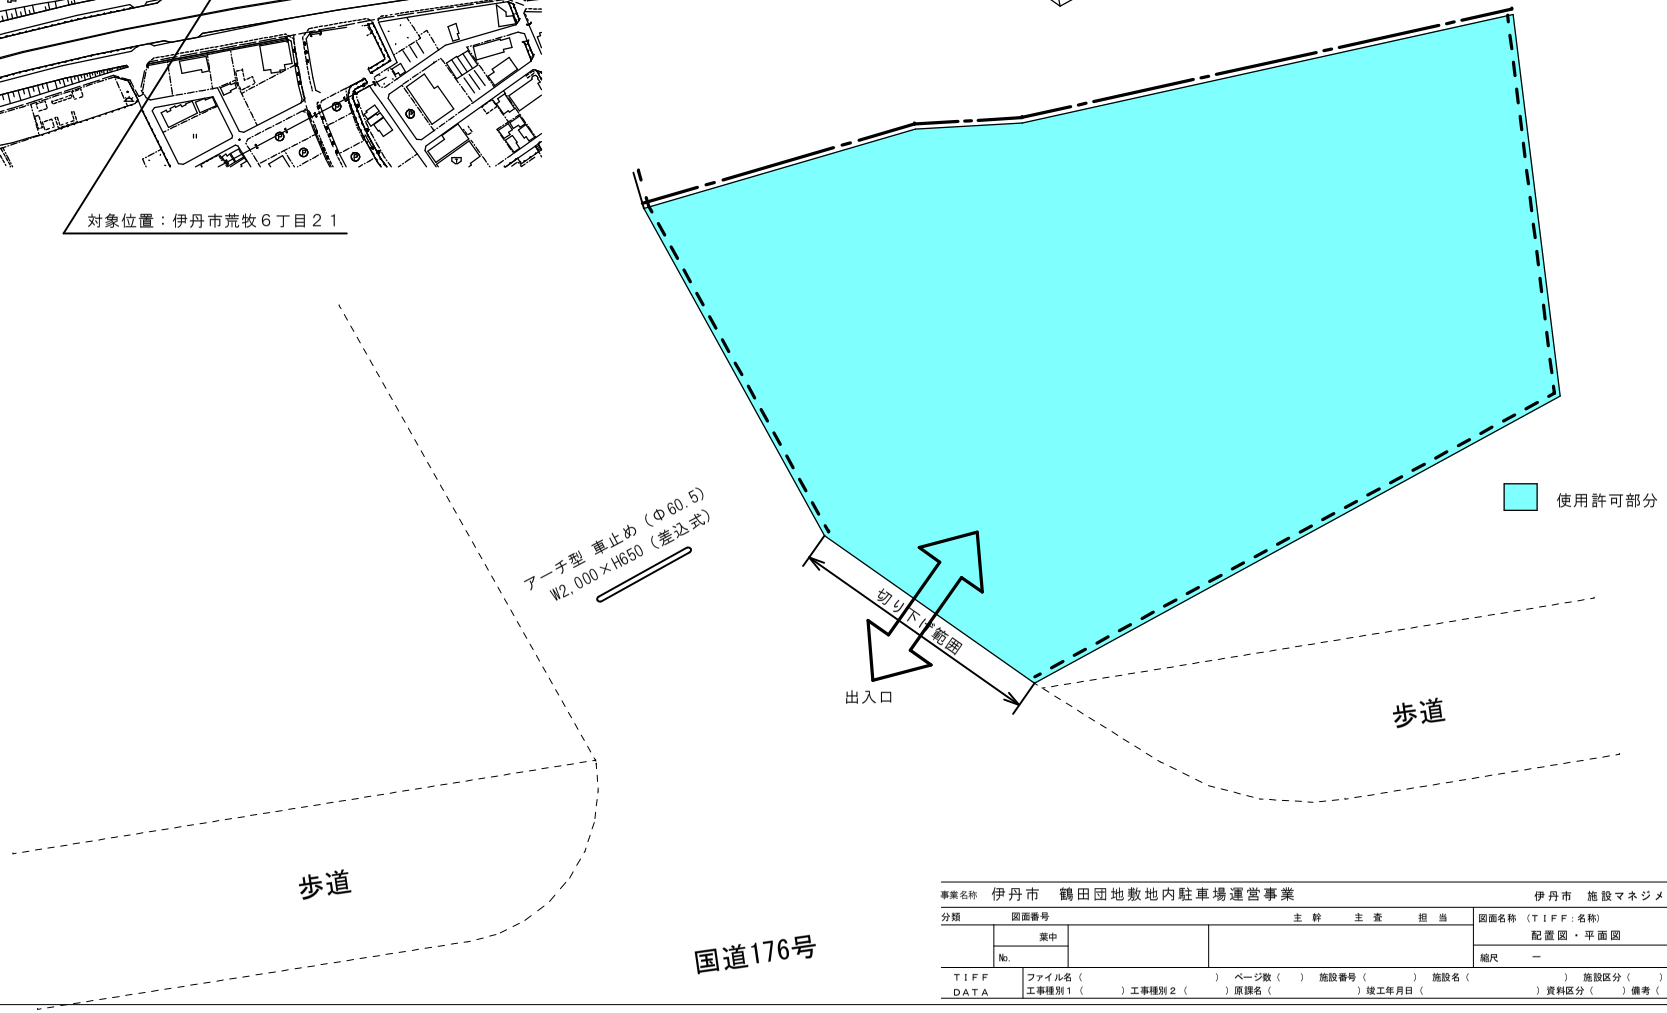

事業名称	伊丹市　鶴田団地敷地内駐車場運営事業			伊丹市　施設マネジメント課
分類	図面番号	主幹　主査　担当		図面名称（ＴＩＦＦ：名称） 配置図・平面図
	葉中			縮尺　－
	No.			
ＴＩＦＦ ＤＡＴＡ	ファイル名（　）　ページ数（　）　施設番号（　）　施設名（　）　施設区分（　） 工事種別１（　）工事種別２（　）原課名（　）竣工年月日（　）資料区分（　）備考（　）			