




昭和44年度阪急伊丹駅前地区

第2期改良住宅新築工事

土地求積図（三斜法）から復元（伊丹市）

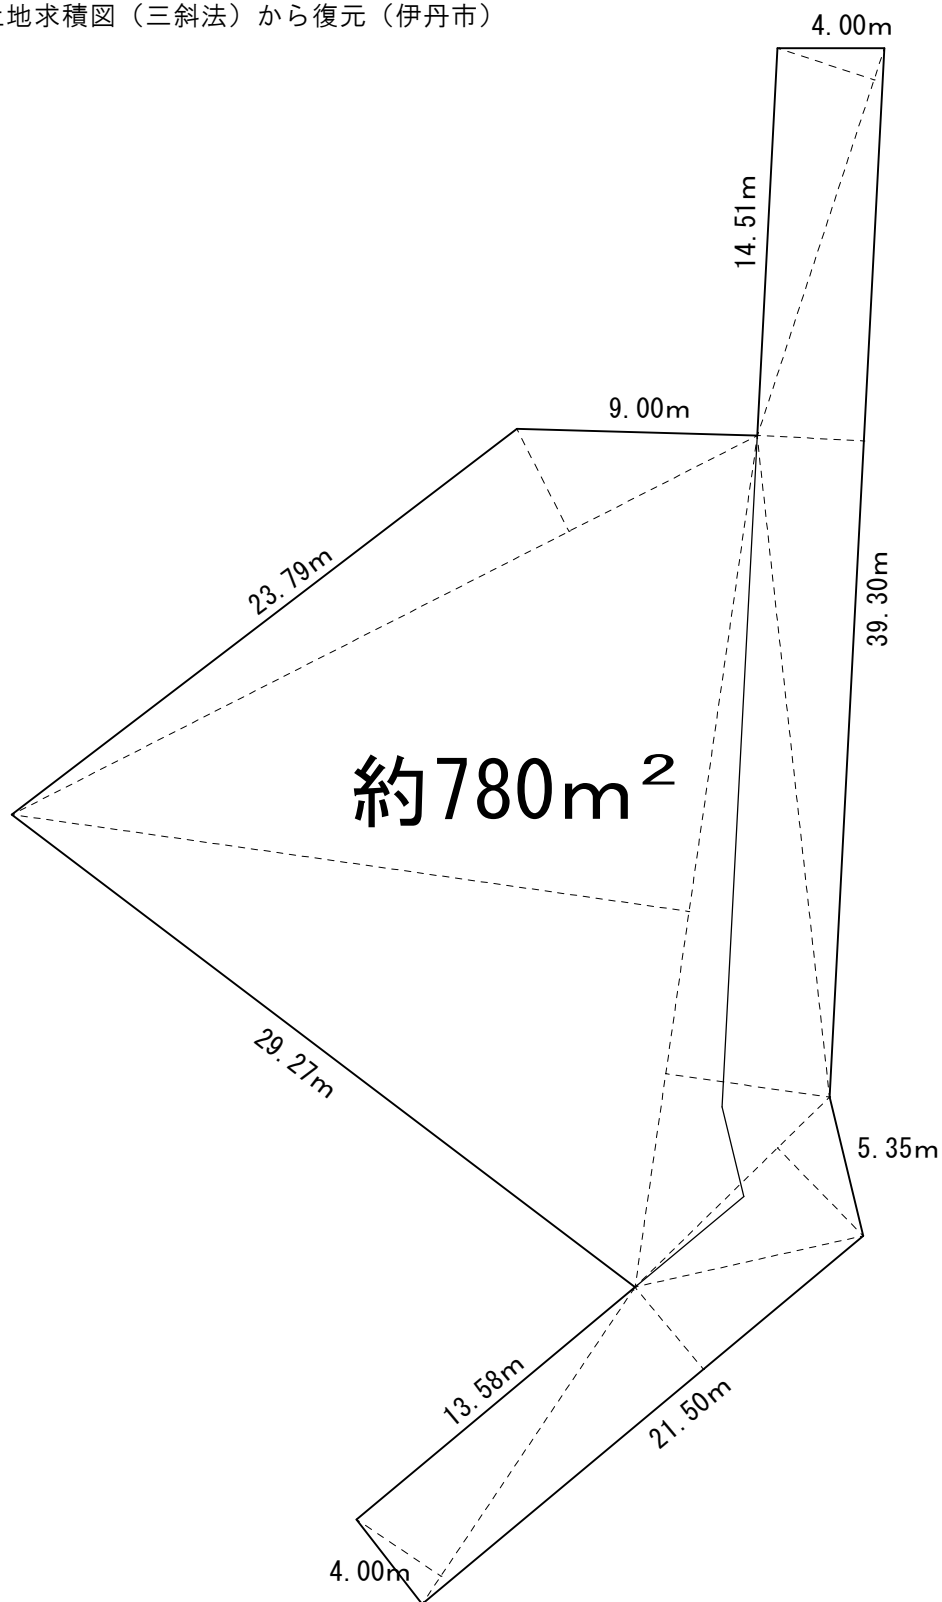

S : 1/200 (A 3)

若松団地敷地概略図