


事業名称：（仮称）伊丹市立学校給食第2センター整備工事設計委託業務

施設名称：（仮称）伊丹市立学校給食第2センター

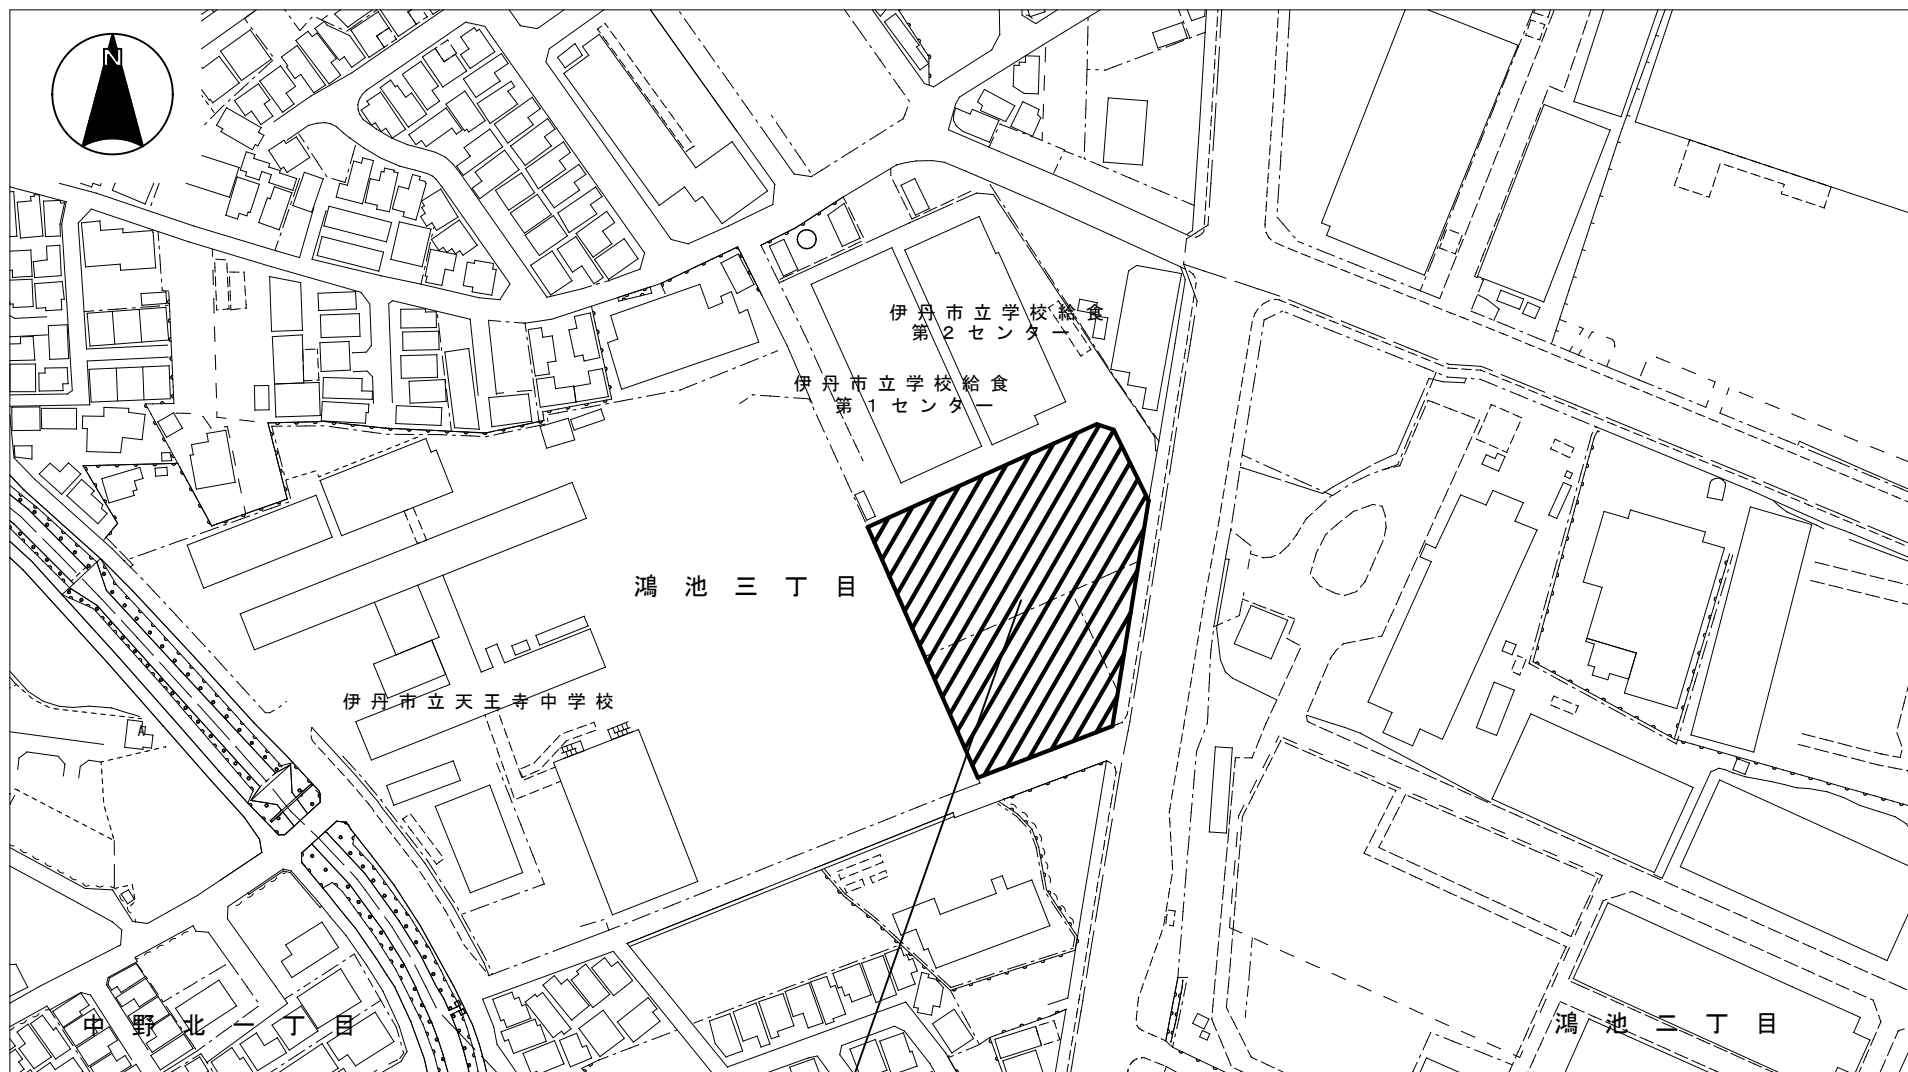

（仮称）伊丹市立学校給食第2センター：伊丹市鴻池3丁目4番28号の一部

 : 工事範囲

付近見取図 1 / 2500