

図記号	名称	備考
TIM	駐車券発行機	
ACT	自動料金精算機	
PCT	事前精算機	
CG	カーゲート	
AL	アームロック	
LC	ループコイル	
CPL	集中精算機	
FLB	FLボックス	
PC	車番管理装置 (カメラ付含む)	
MC	真空監視盤	
SC	信号制御盤	
LD	車体検出器	
T	テント	
P	P看板	
SD	出庫注意灯	
SFA	総合満空灯	
SFB	階別満空灯	
RS	料金案内看板	
ITVA	手帳確認カメラ	
ITVB	監視カメラ	
---	露出配管配線	
---	地中配管配線	
↑/↓	立上げ、引下げ	
⊗	監視カメラ	
□	監視カメラ	

工事区分

実線：本体工事
点線：指定管理者工事

工事区分表

工事区分	本体工事	指定管理者工事
渡り配管（工事記載以外）、電源 光回線（第1P～第2P）配管 光回線（MF～BIF管財課（車両））配管 車止め	○	
各機器基礎、各種看板基礎 （アイランド、AL基礎含む） アイランド内と人間の配管配線 配線（光回線、メディアコンバータ、 HUB等ネットワーク機器含む） 機器設置（テント含む）・看板設置 ループコイル埋設、各種カメラ柱 山バリア基礎、第1P出庫灯 第2P CPL～FLB～L0間の配管配線		○


※コンクリート基礎は建築工事とする。

以降、F4-1
第2駐車場への渡り配管（ハンドホール止め）

⊗ TIM1
□ T1

（注記）







- 特記なき配管配線は下記に依る。
 EM-CE3. 5-3C E.2.0 (G22) (FEP30)
 EM-CE5. 5-3C E.2.0 (G28) (FEP30)
 空配管 (G22) (FEP30)
- 壁等、引下げ部は電線管にて保護のこと。
- 防火区画貫通部・界壁区画貫通部は国土交通大臣認定工法により、防火区画処理を行うこと。
- 回路番号傍記「E」はELCB回路を示す。
- 地中埋設深さはGL-600mmとすること。

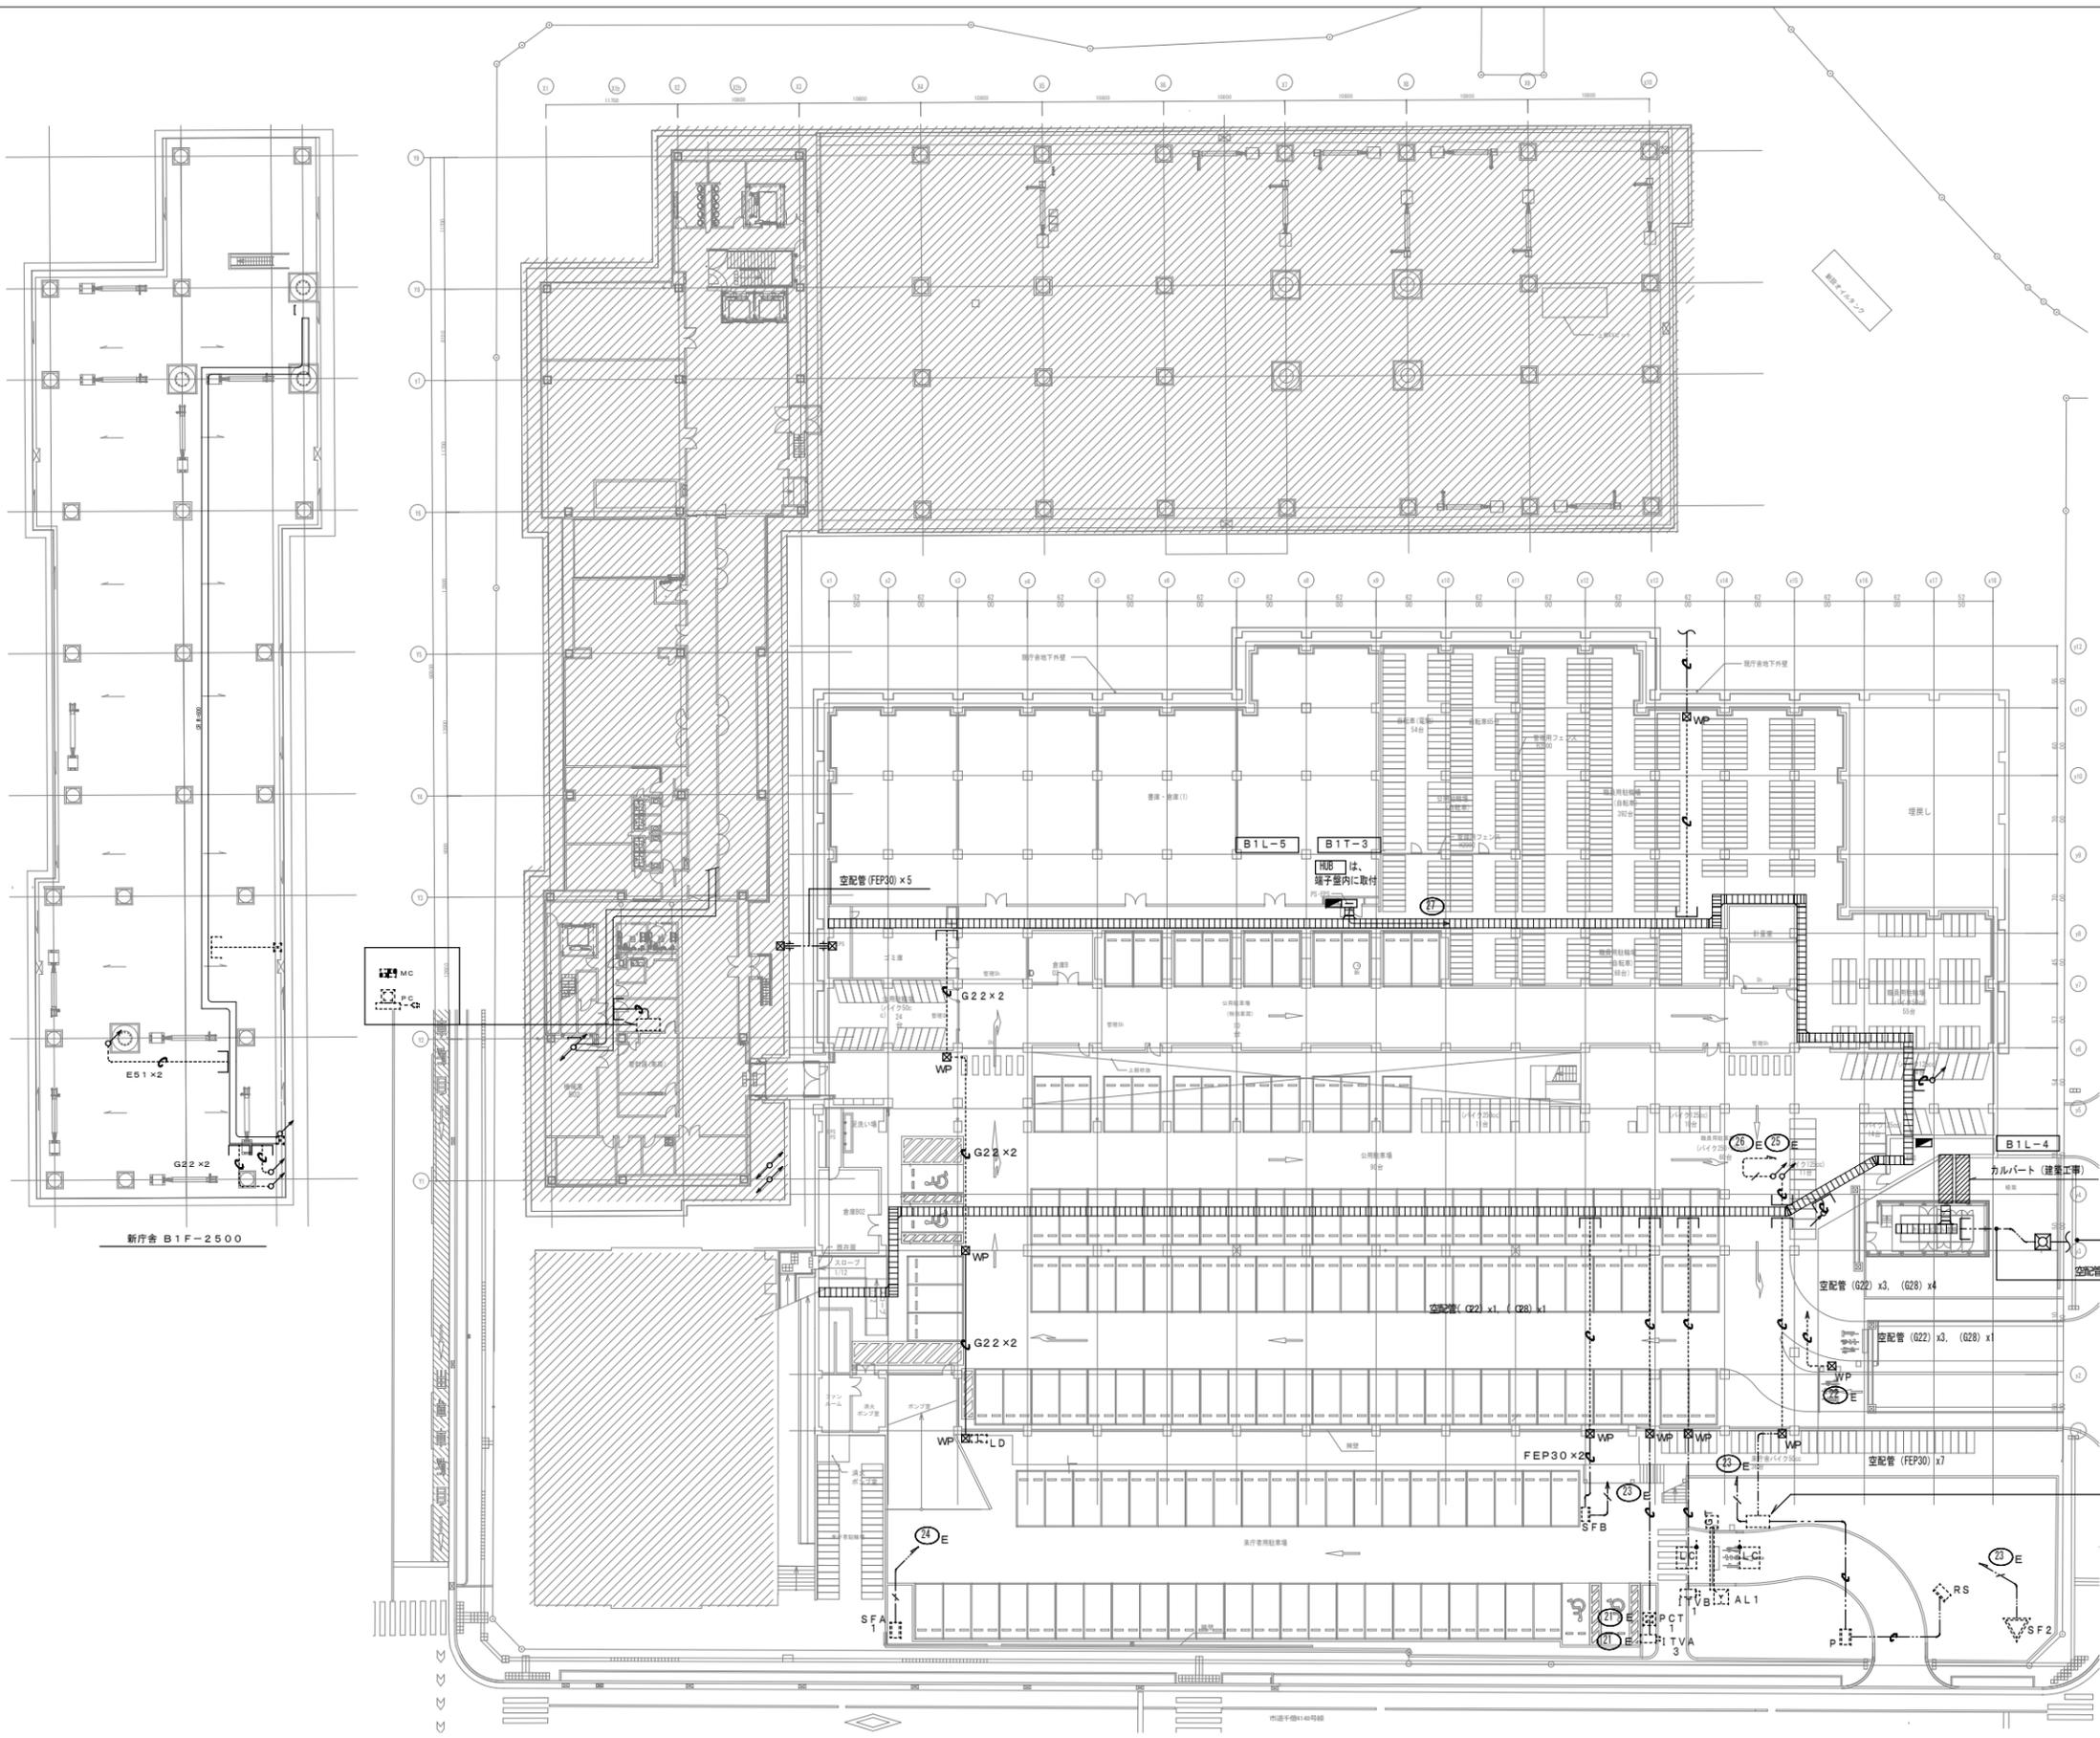

新庁舎 B1F-2500

カルバート（建築工事）

西園寺橋14号線

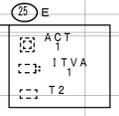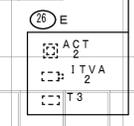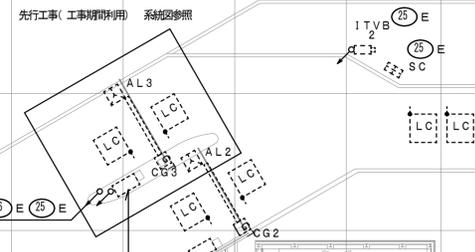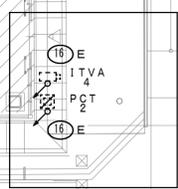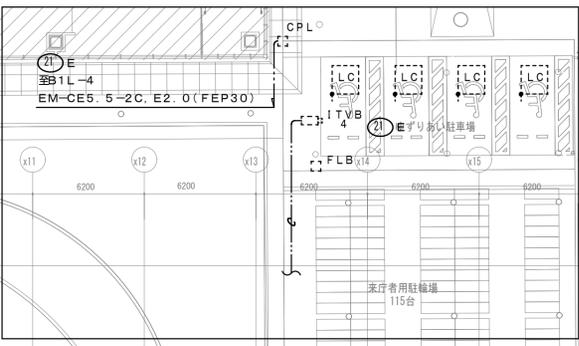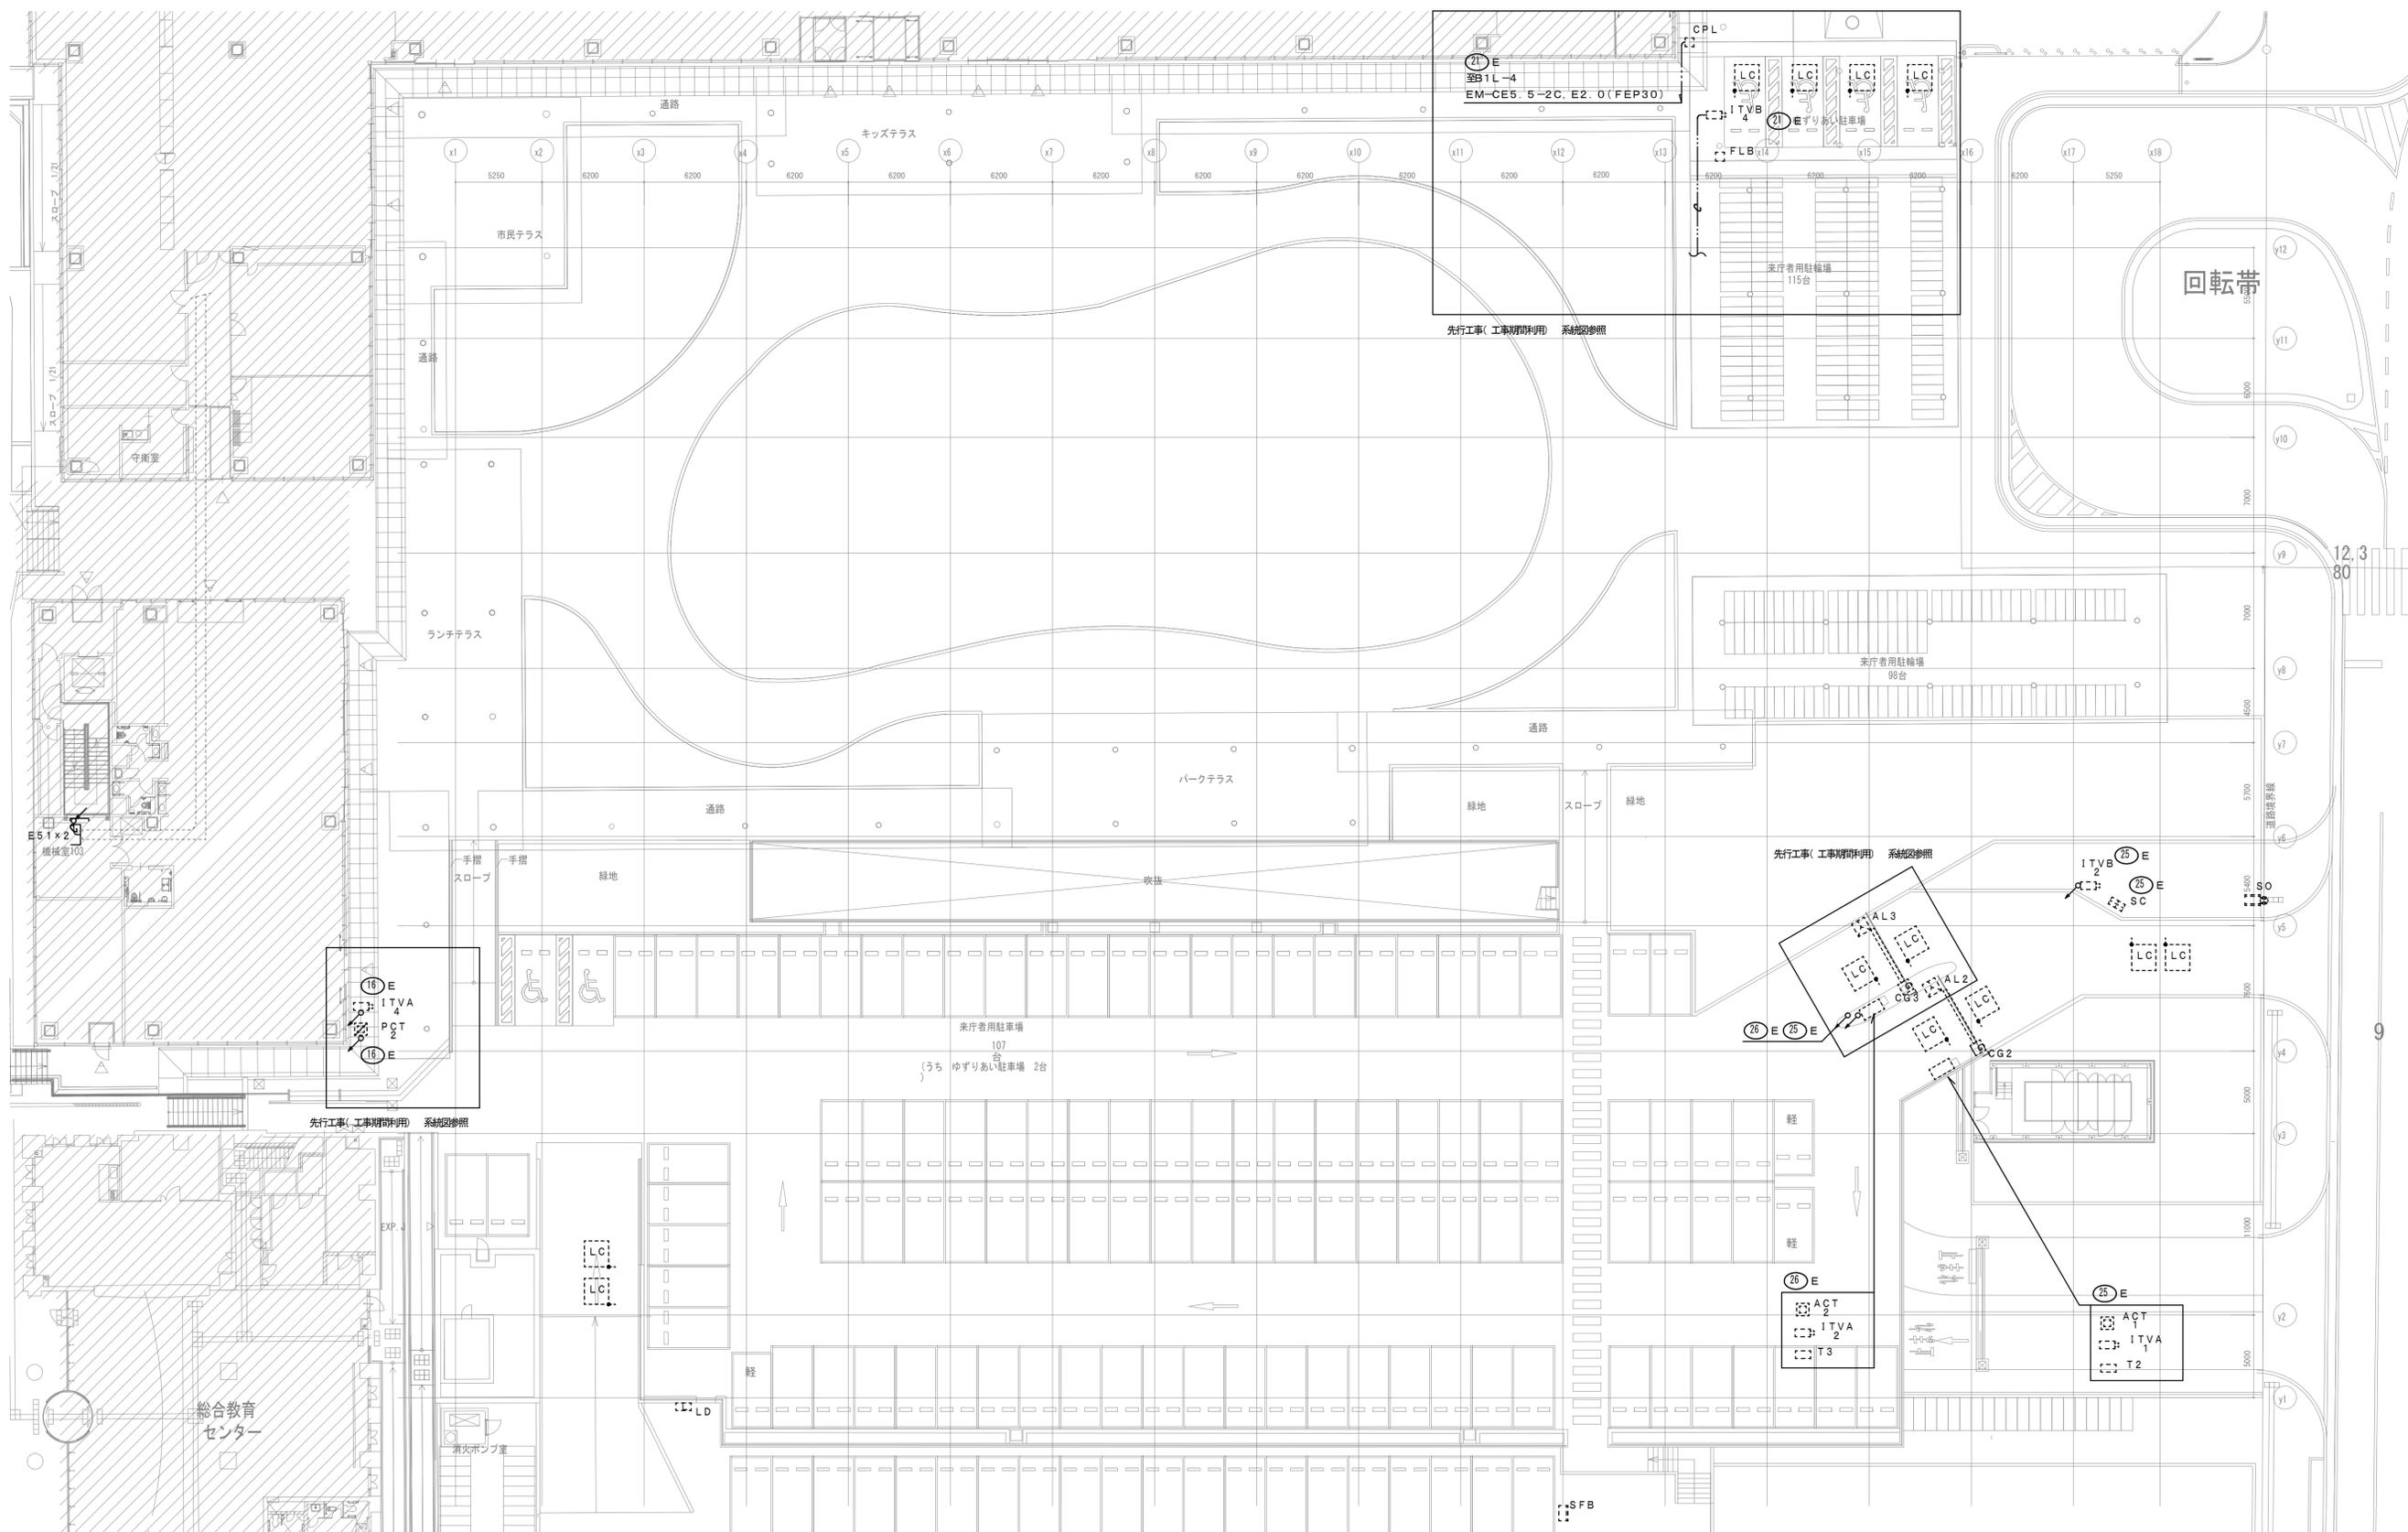

12.3
80

9