


伊丹市 自動販売機設置可能スペース等資料

位置番号	230	管理番号	231	【特記事項】 許可期間は令和8年(2026年)4月1日から令和13年(2031年)3月31日まで
施設名	伊丹市立保健センター			
設置場所	1階ロビー			

※ 図の縮尺は正しいものではないため、定着物からの相対距離を元に参考図面として使用してください。

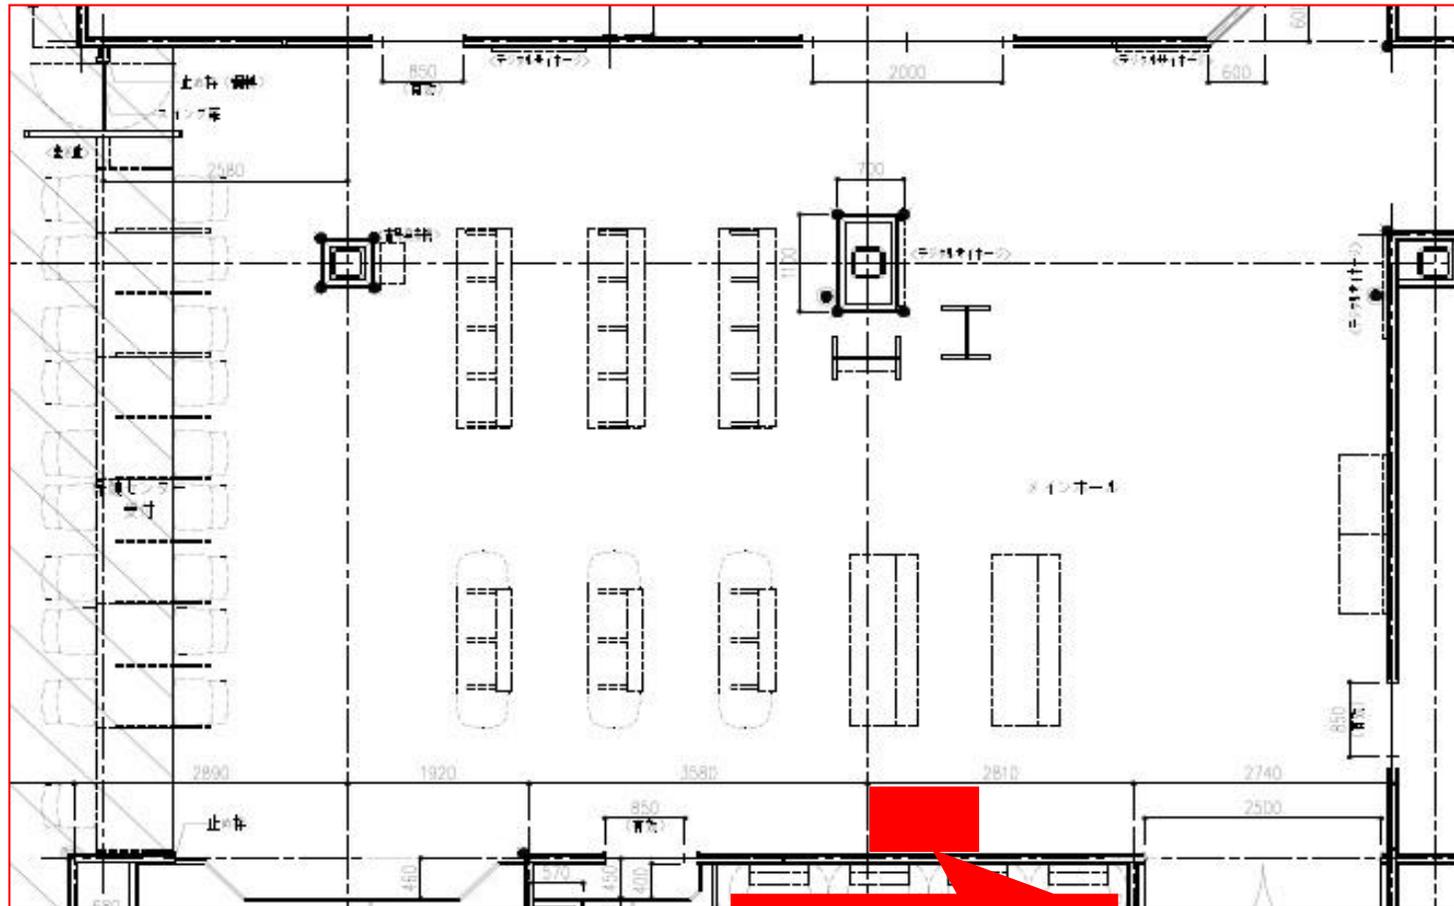

自販機設置予定場所