

指定年月日・番号	26年 9月 8日 第 26-7号
指定年月日・番号	26年 9月 8日 第 104号

承 諾 書						
次の図書記載のとおり道路の位置の指定・指定の取り消しを承諾します。						
年 月 日						
道路の幅員・幅員別の道路の延長		幅員 4.70m 延長 34.95m 4.80m 7.35m m m		道路の面積		192.33㎡
工事着手予定年月日		26年 7月 1日		工事完了予定年月日		26年 7月 日
道路の管理者の住所及び氏名						
道路となる土地の地名地番	地 目	権利の種類	住 所	氏 名	㊟	
伊丹市鈴原町32番の一部 91B	宅地	所有権				
伊丹市鈴原町33番の一部 91B	宅地	所有権				
伊丹市鈴原町34番1の一部 91B	宅地	所有権				
伊丹市鈴原町32番の一部 91B	宅地	根抵当権				
伊丹市鈴原町33番の一部 91B	宅地	根抵当権				
伊丹市鈴原町34番1の一部 91B	宅地	根抵当権				
特記事項						
図面作成者の住所及び氏名						

凡例

方 位






既存道路及び既指定道路

(年月日・番号記入のこと)



市町村界

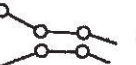

申請する道路の位置(朱書)



今後予定する道路



既存建築物(用途記入のこと)



標識の位置



地番界



下水・側溝等



敷地界



予定建築物(同上)

[注意]

1 承諾書の「権利の種類」欄は、土地又はその土地内の建築物若しくは工作物について該当する権利(所有権借地権等)をそれぞれ記入すること。

2 図面にも地番号、権利の種類及び氏名を記入のこと。

3 付近見取図、道路図及び標準断面図を記載し、方位は一致させること。

4 図面に字限図を記載するとともに、その転写場所、転写年月日及び転写した者の住所氏名を記入し、押印すること。


5 延長は幅員別に記入すること。

6 本用紙のみで記入されない場合は、同質、同形の用紙を使用し、該当する部分において権利を有する者及び図面作成者の印で本用紙と割印して追加すること。

7 申請書(正・副)には本用紙(追加紙を含む。)のコピーを添付し、本用紙は別に(同時)に提出すること。

道路平面図

S=1:200

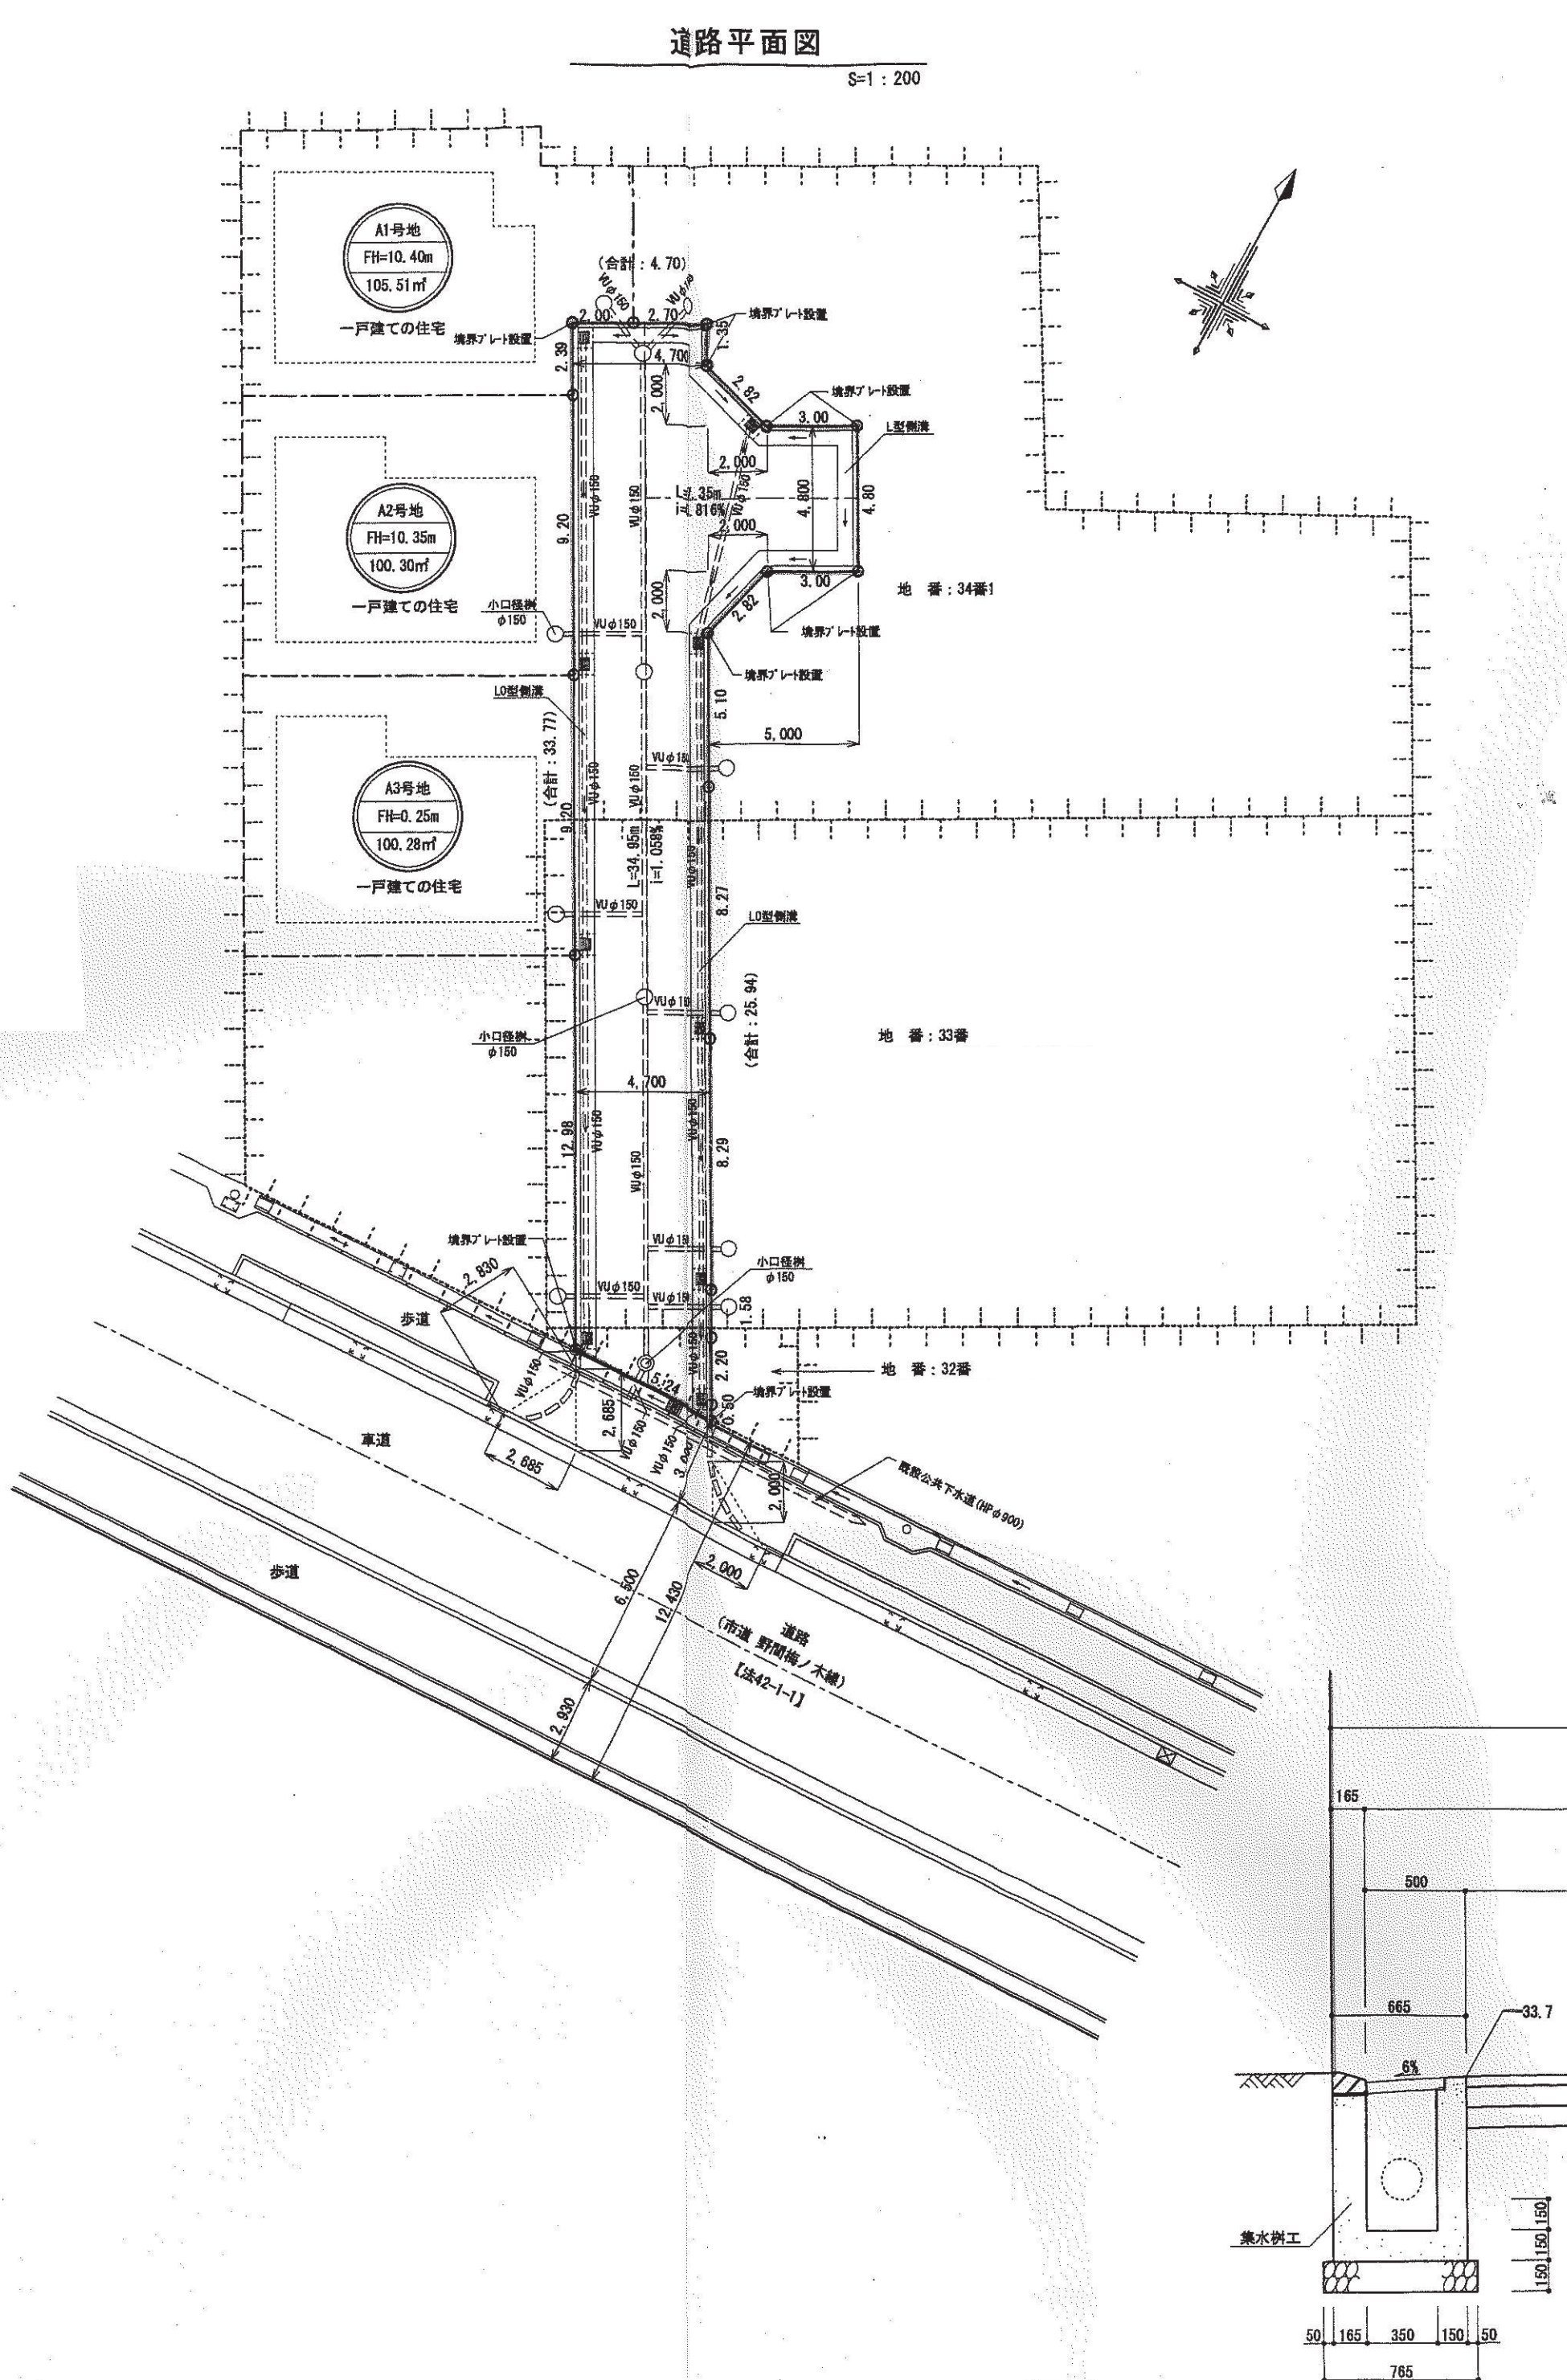


付近見取図

S=1:2500



公 図

平成26年 5月23日
神戸地方法務局伊丹支局より転写

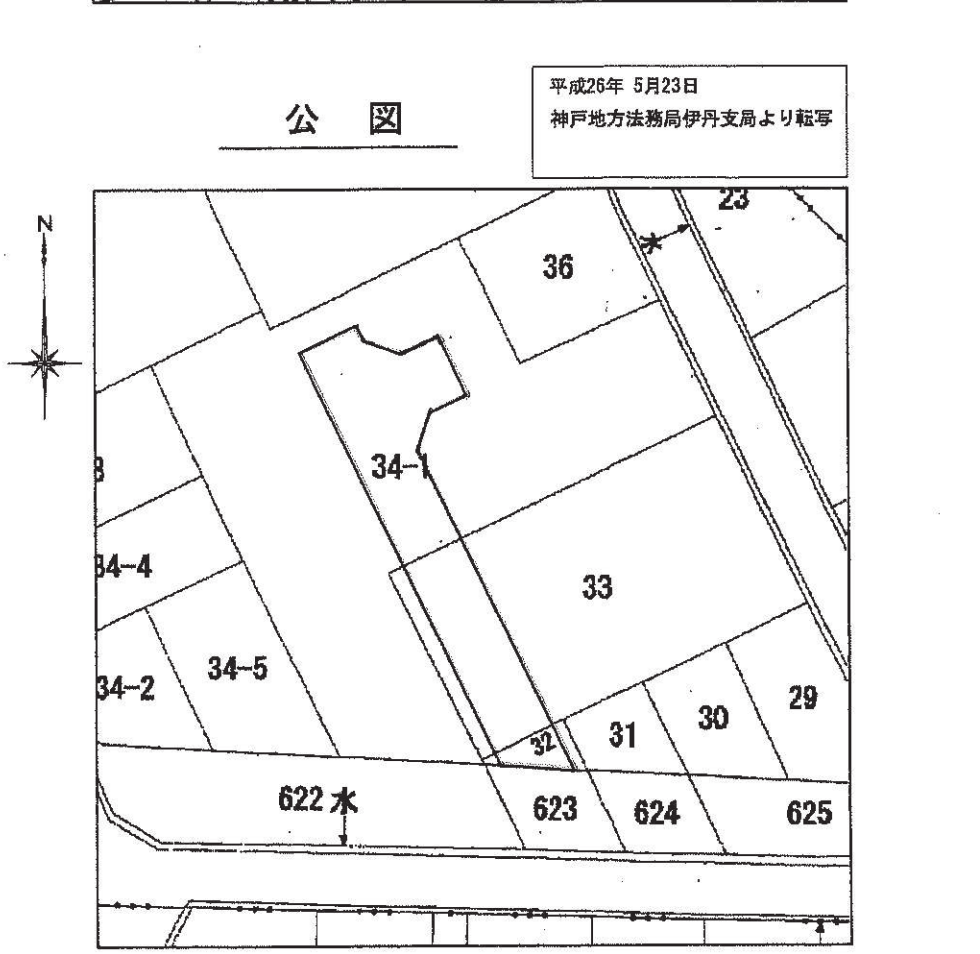

道路標準断面図

S=1:30

