9-367

様式第１５号（A2）

指定年月日・番号	昭和46年4月9日　第46-13号	
告示年月日・番号	昭和46年6月17日　兵庫県告示第56号	

承　諾　書

この図面記載のとおり道路の位置の指定・~~変更・廃止~~を承諾します。

昭和46年2月11日

（申請者）　　　　殿

道路の幅員	4.000 M	道路の延長	34.900 M	道路の面積	149.000M
工事着手予定期日	昭和46年2月15日	工事完了予定期日	昭和46年3月14日		
道路管理者住所氏名	電話　　番				

道路となる土地の地名地番	地目	権利の種類	住所	氏名	印
伊丹市野間字熊野212-2	田	所有権			

備考	（上記承諾に関する特記事項を記入してください。） 農政第371号-127 農地法第5条 受理済
図面作成者住所氏名	

凡　例

- 方位 ▭→
- 申請する道路の位置（朱書）　延長
- 標識の位置 ⊕
- 下水・側溝等
- 既存道路及び既指定道路（年月日・番号記入）
- 今後予定する道路
- 地番界
- 敷地界
- 市町村界
- 既存建築物（用途を記入）
- 予定建築物（用途を記入）

〔注　意〕

1. 承諾書の「権利の種類」欄は、土地又はその土地内の建築物若しくは工作物について該当する権利（所有権借地権等）をそれぞれ記入すること。
2. 図面にも地番号権利の種類及び氏名を記入すること。
3. 附近見取図・道路図及び標準断面図を記載し、方位は一致させること。
4. 延長は、幅員別に記入すること。
5. 本用紙のみで記入できない場合は、同質、同形の用紙を使用し、該当する部分において権利を有する者及び図面作成者の印で本用紙と割印して追加すること。
6. 申請書（正・副）には本用紙（追加紙を含む）のコピーを添付し、本用紙は別に（同時に）提出すること。

団地面積　631.00 ㎡

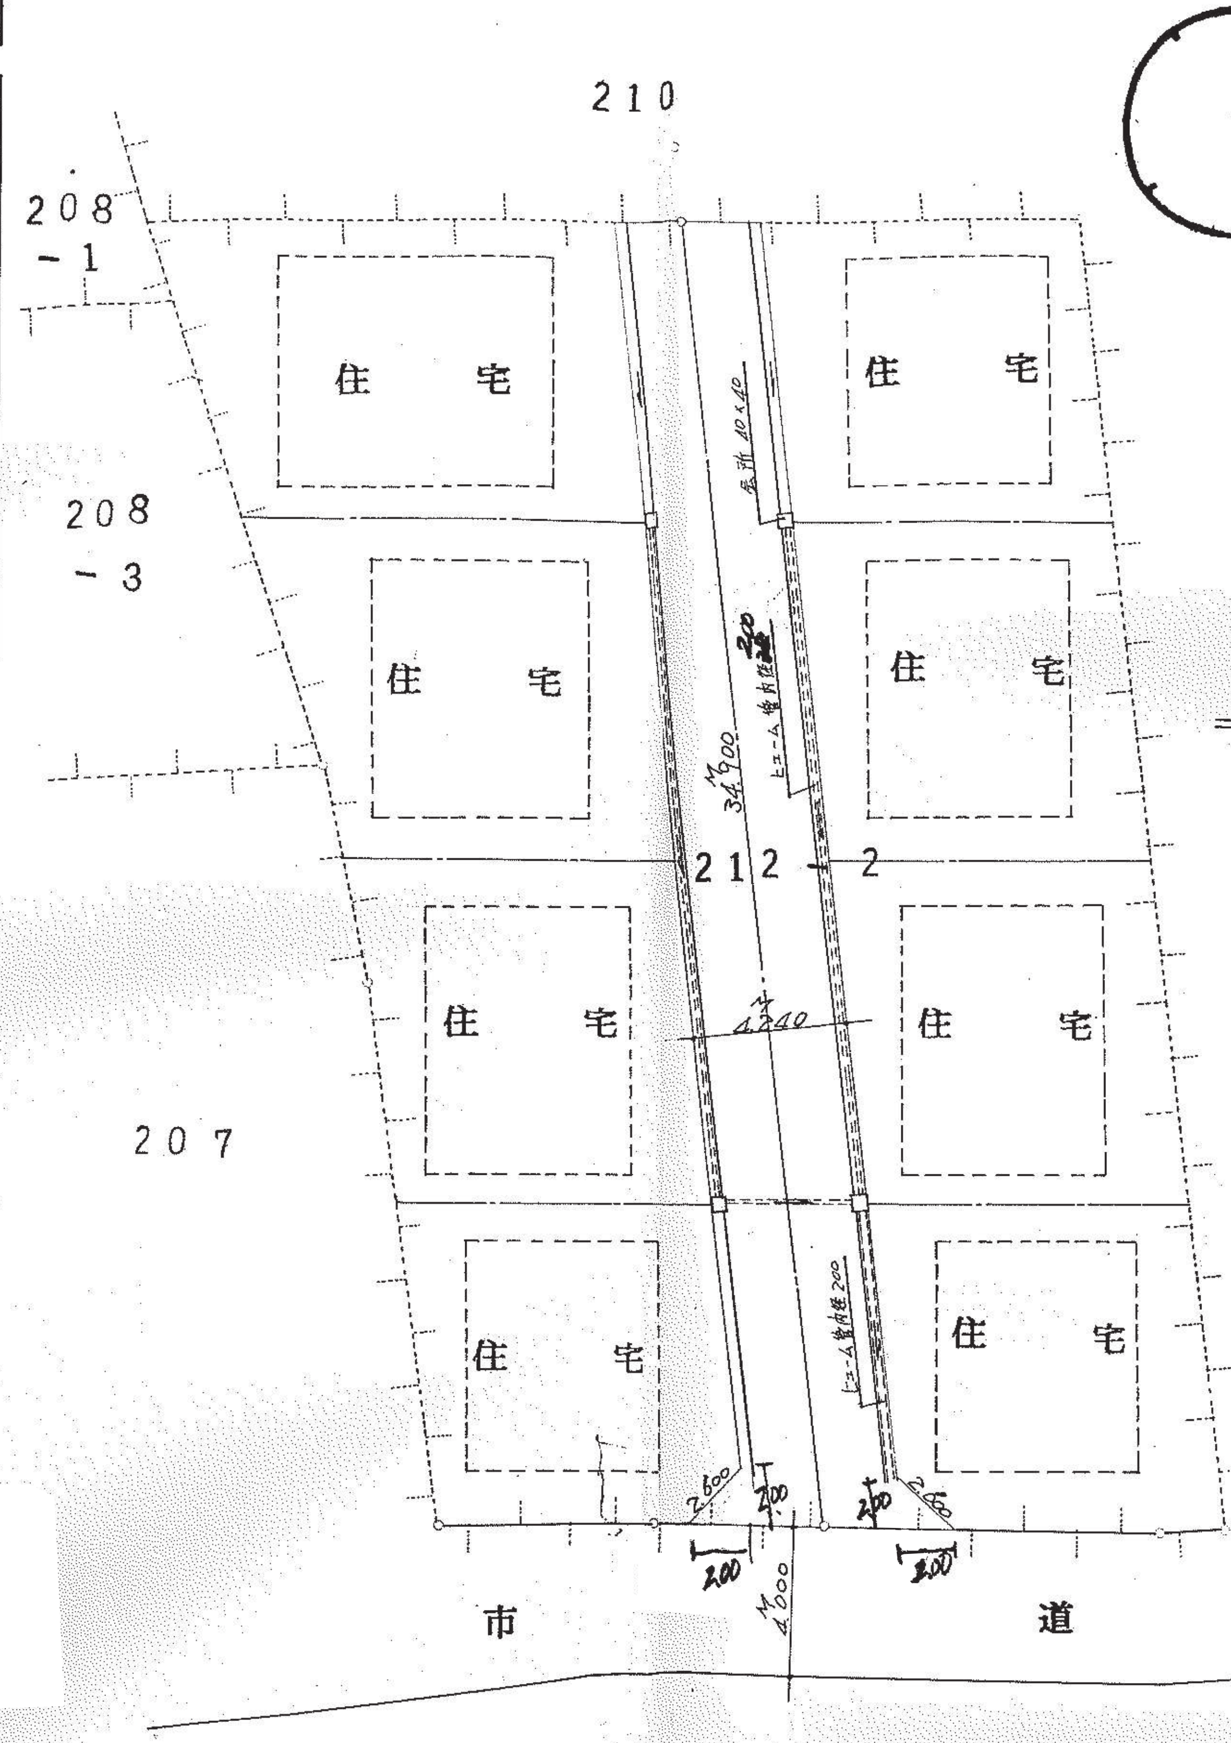
210
208-1
208-3
207
212-2
212
住宅
住宅
住宅
住宅
住宅
住宅
住宅
住宅
34.900
4.240
2.000
200
4.000
ヒューム管内径200
市道

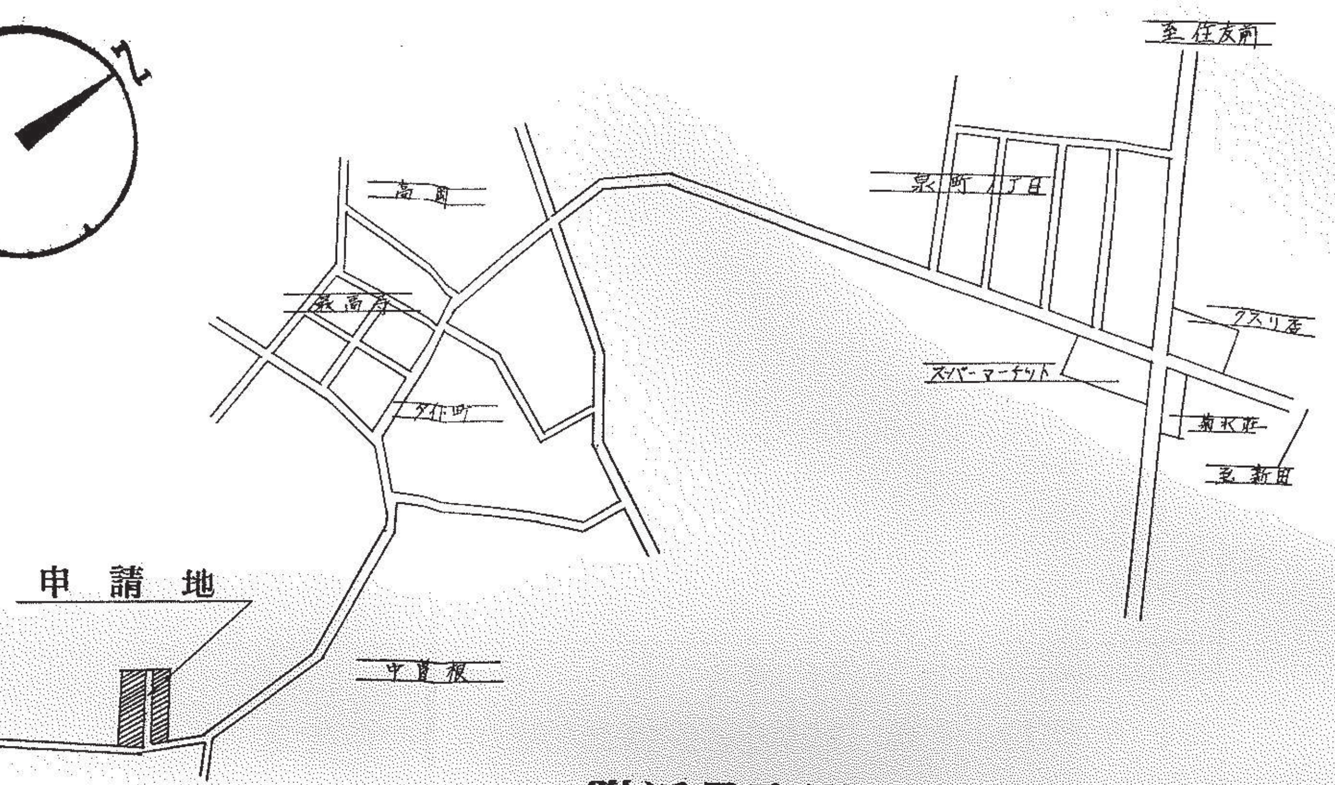
N
至 住友前
泉町 1丁目
高岡
最高寺
タイト町
クスリ屋
スーパーマーケット
菊水荘
北新田
中首根
申請地

附近見取図

配置平面図　S—1/200

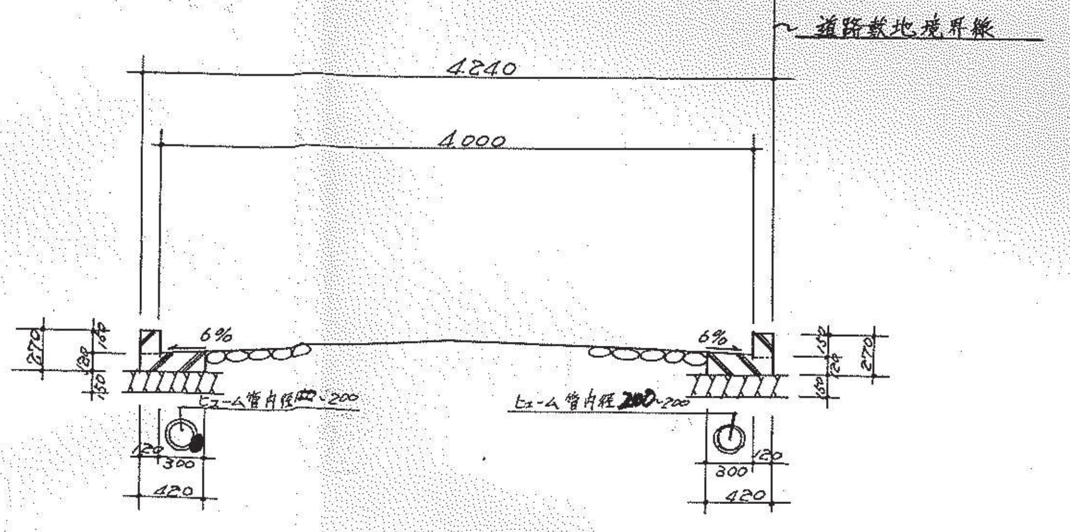
道路敷地境界線
4.240
4.000
6%
6%
270
150
120
ヒューム管内径200・200
120
300
420

断面図　S—1/50