


事業名称：伊丹市立音楽ホール特定天井改修工事基本設計委託業務

施設名称：伊丹市立音楽ホール

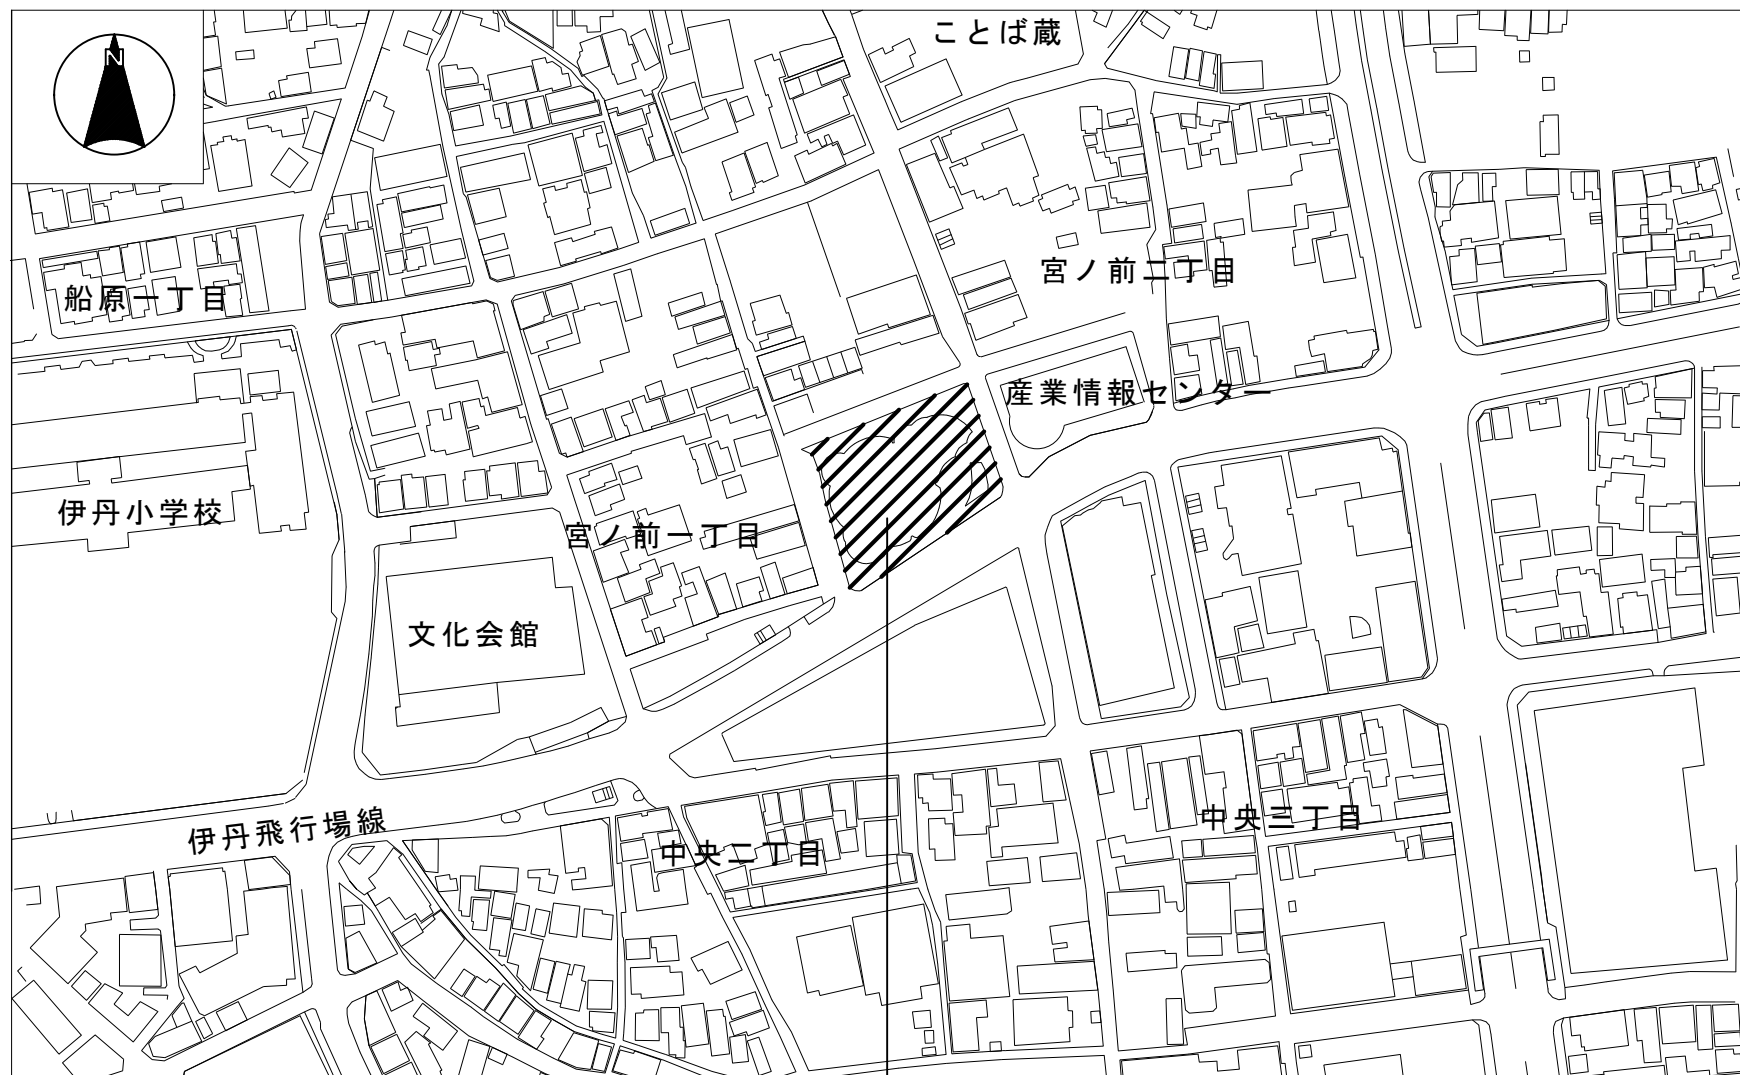

伊丹市立音楽ホール：伊丹市宮ノ前1丁目3番30号




：工事範囲

付近見取図

1 / 2500

事業名称：伊丹市立音楽ホール特定天井改修工事基本設計委託業務


施設名称：伊丹市立音楽ホール

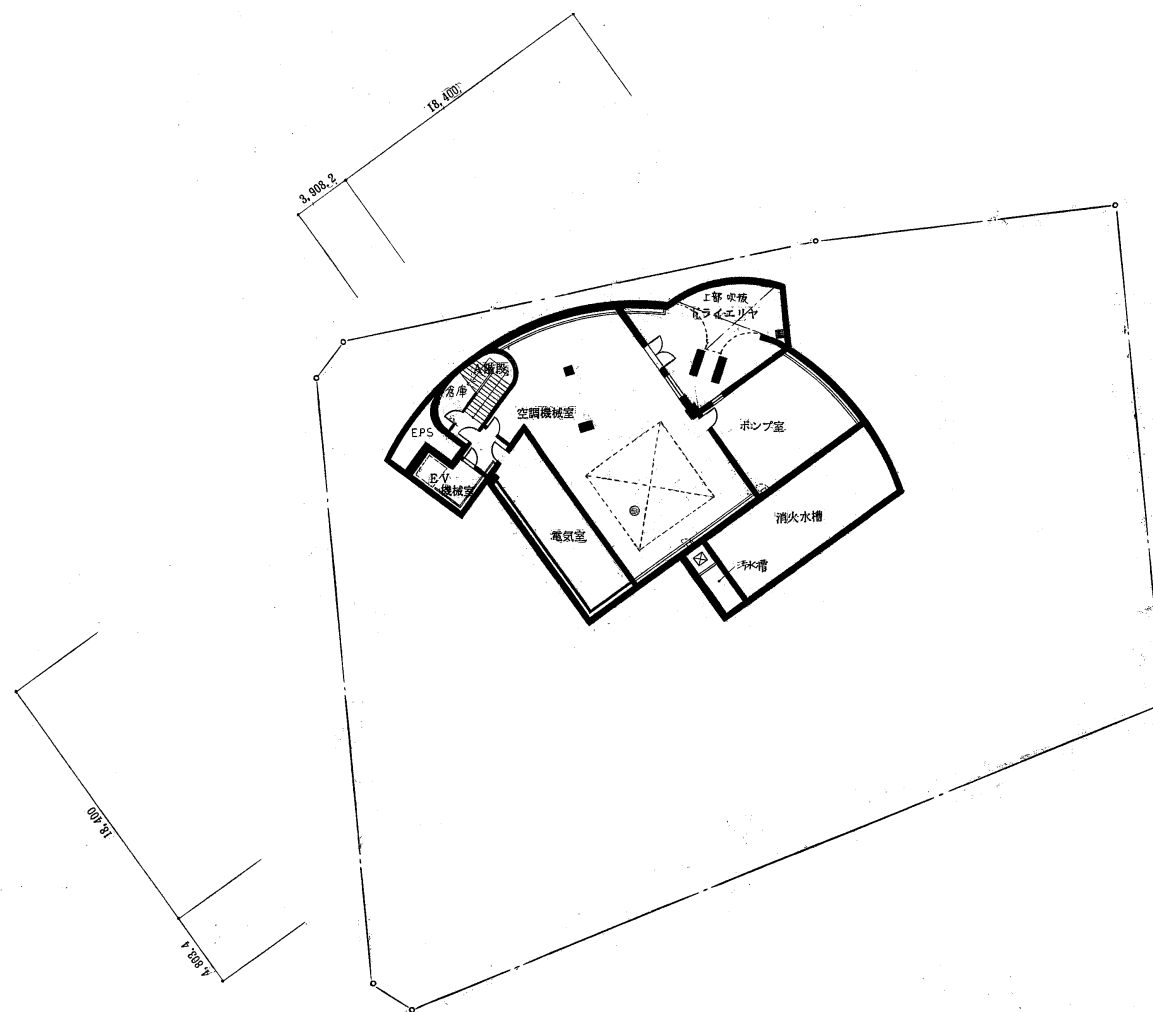


地下1階平面図

事業名称：伊丹市立音楽ホール特定天井改修工事基本設計委託業務

施設名称：伊丹市立音楽ホール

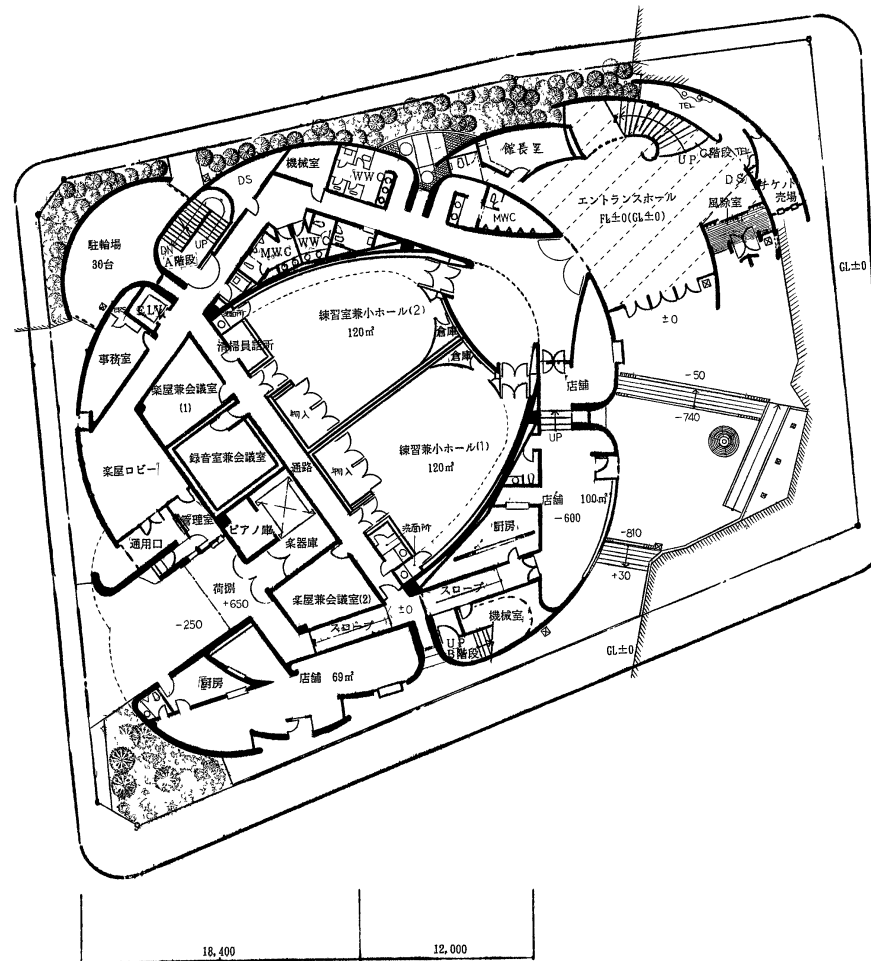


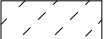
 : 工事範囲

1 階平面図

事業名称：伊丹市立音楽ホール特定天井改修工事基本設計委託業務

施設名称：伊丹市立音楽ホール

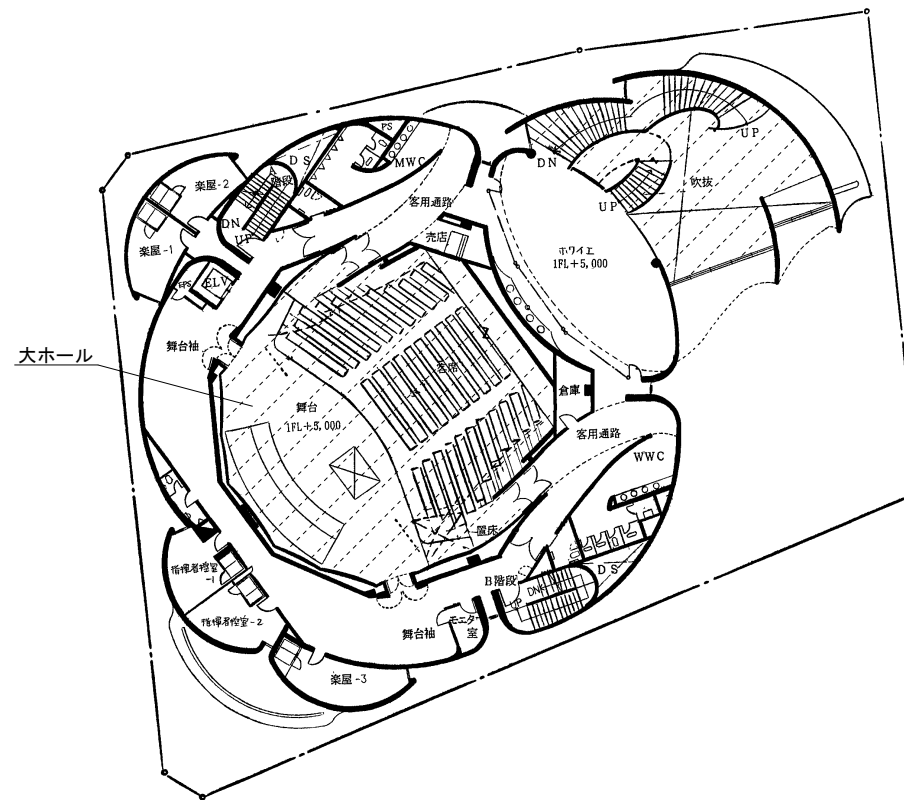


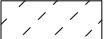
 : 工事範囲

2階平面図

事業名称：伊丹市立音楽ホール特定天井改修工事基本設計委託業務


施設名称：伊丹市立音楽ホール

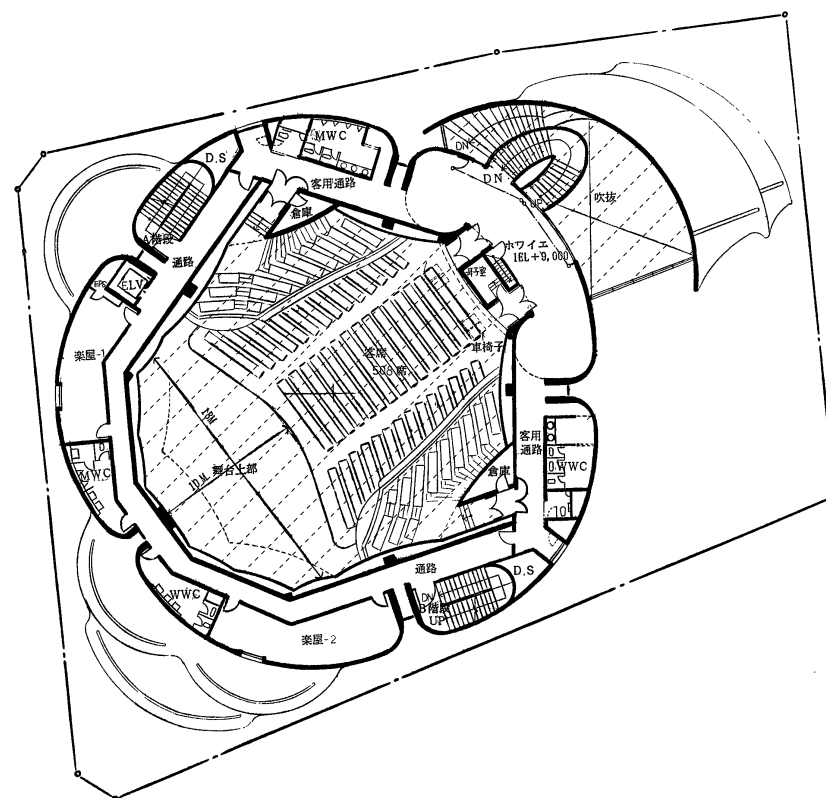


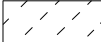 : 工事範囲



3階平面図


3階平面図 1/500

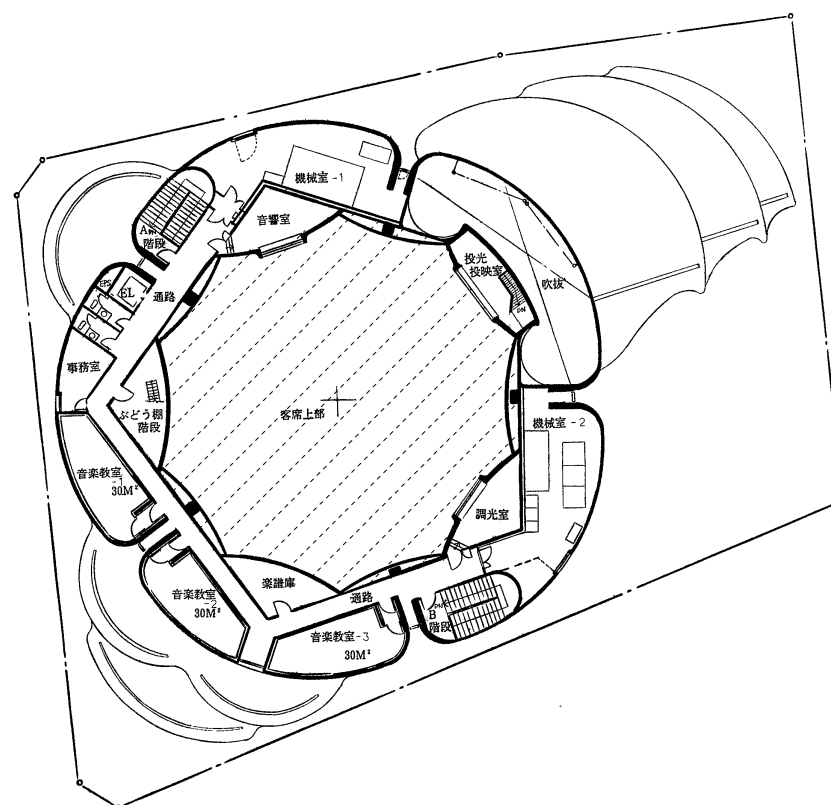

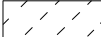
 : 工事範囲

4 階平面図

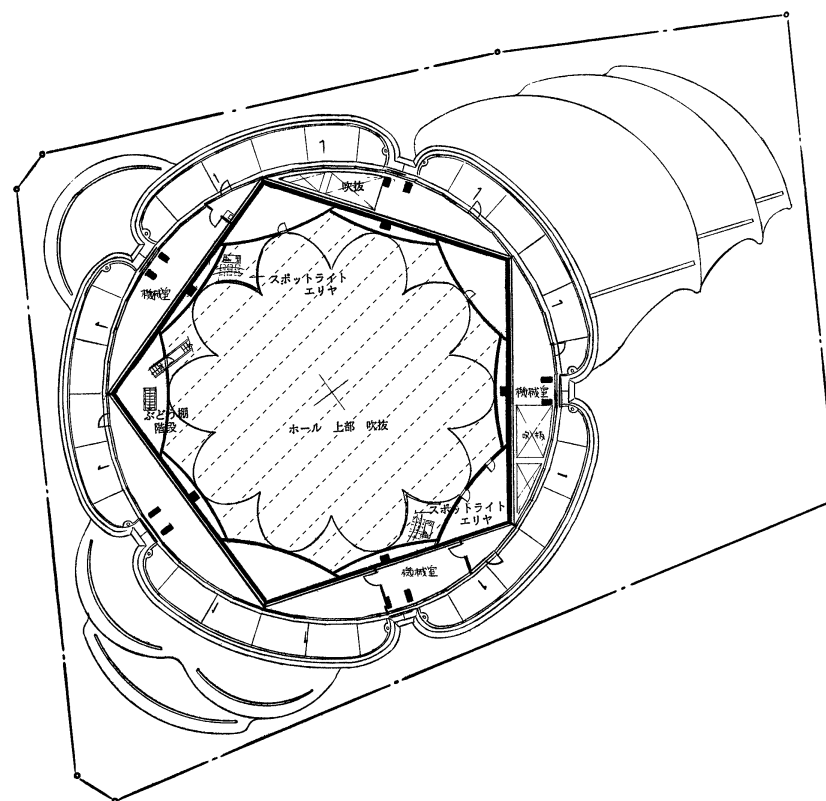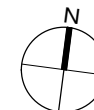

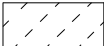 : 工事範囲


5階平面図

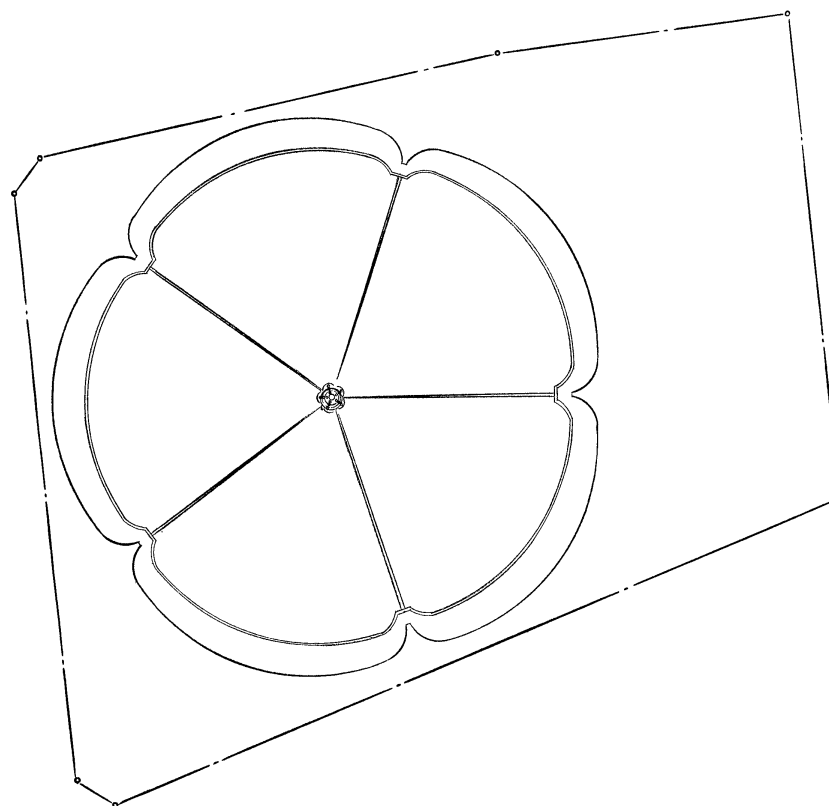

R階平面図





施設名称：伊丹市立音楽ホール

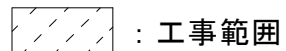

断面図

断面図 1 / 500

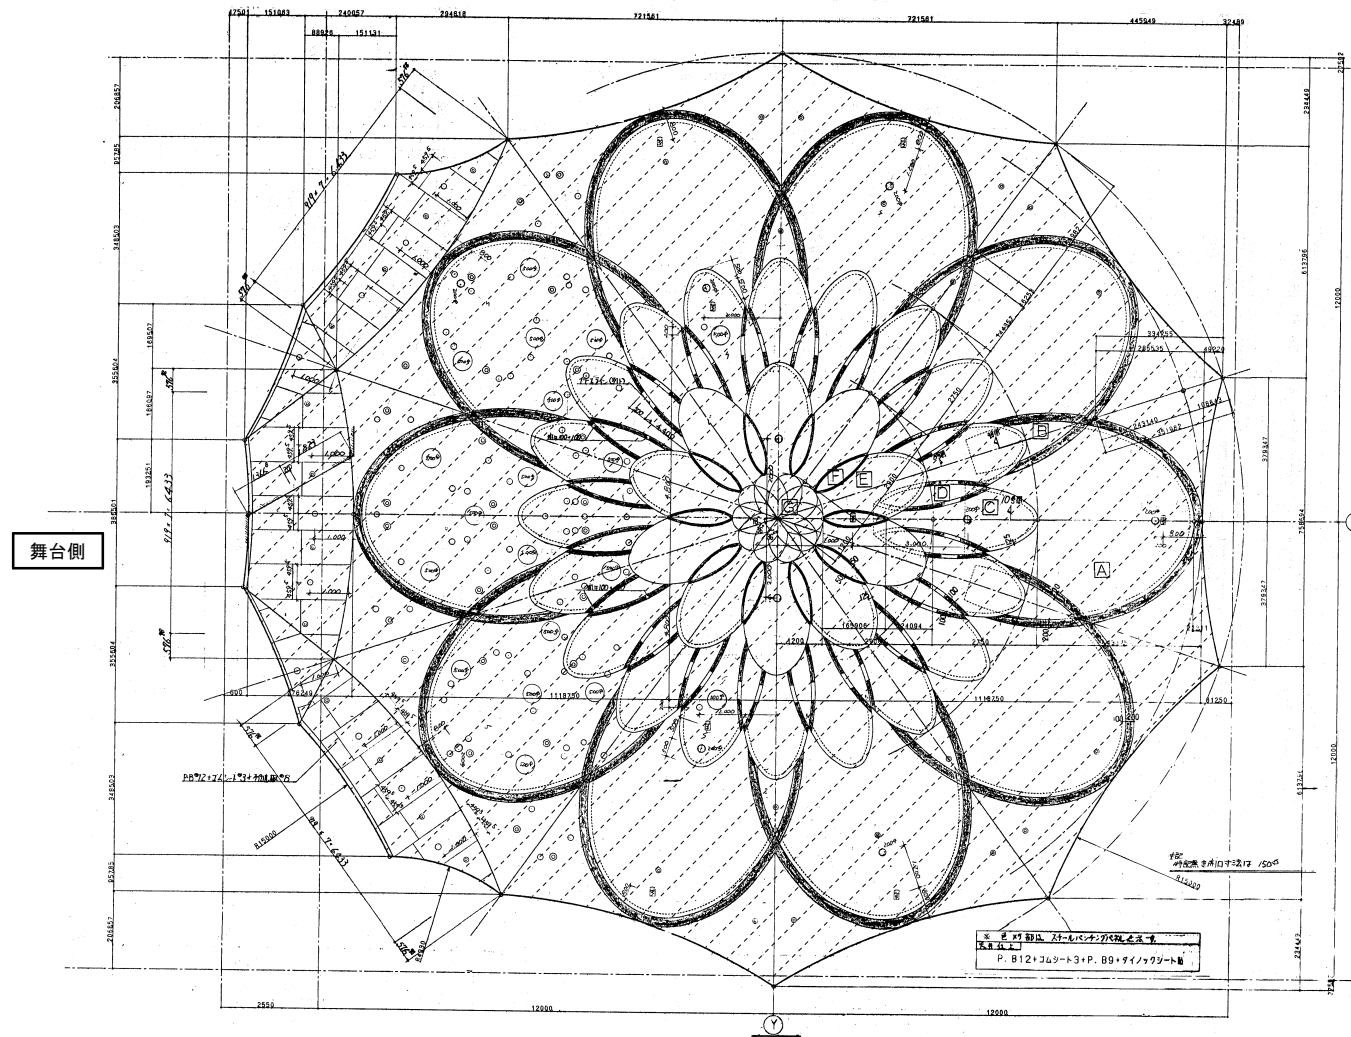

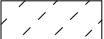 : 工事範囲

大ホール天井伏図