H18-12

様式第１５号（第１４条関係）

指定年月日・番号	18年 8月 17日	第18-12号	
告示年月日・番号	18年 8月 17日	第169号	

承　諾　書

次の図面記載のとおり道路の位置の指定・~~変更・廃止~~を承諾します。

年　月　日

（申請者）　　様

道路の幅員・幅員別の道路の延長	幅員 4.90 m m m	延長 33.06m m m	道路の面積	169.93	㎡
工事着手予定年月日	18年 7月 10日	工事完了予定年月日	18年 8月 10日		
道路管理者の住所及び氏名					

道路となる土地の地名地番	地目	権利の種類	住所	氏名	㊞
伊丹市 中野東3丁目114-3	雑種地	所有権			
〃 114-3	〃	賃借当権			
伊丹市 中野東3丁目117-1	雑種地	所有権			
〃 117-1	〃	賃借当権			
〃 117-1	〃	所有権			

特記事項	
図面作成者の住所及び氏名	住所 氏名

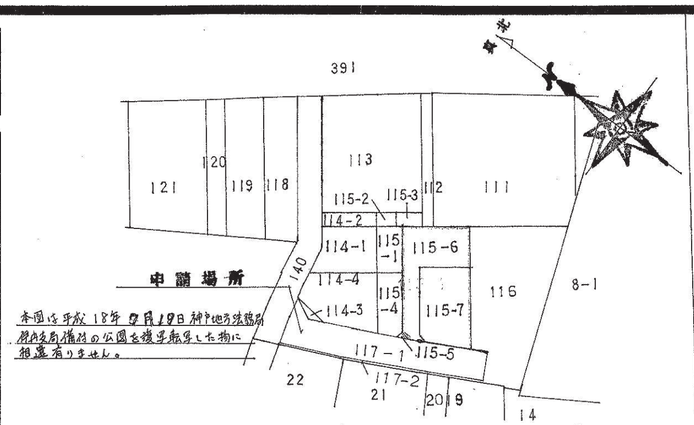

字限図

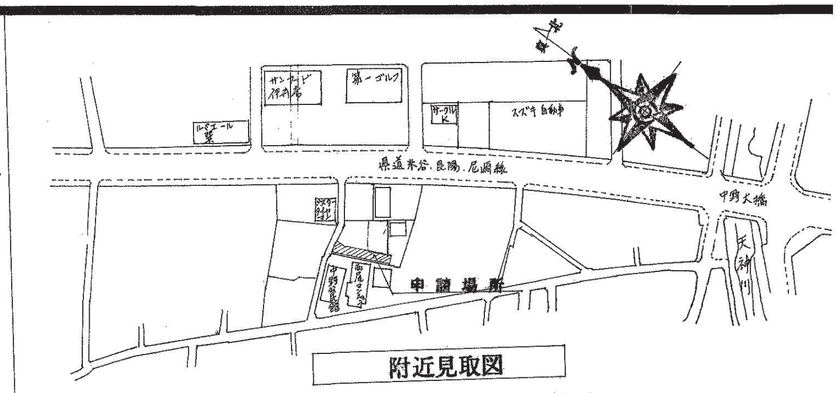

附近見取図

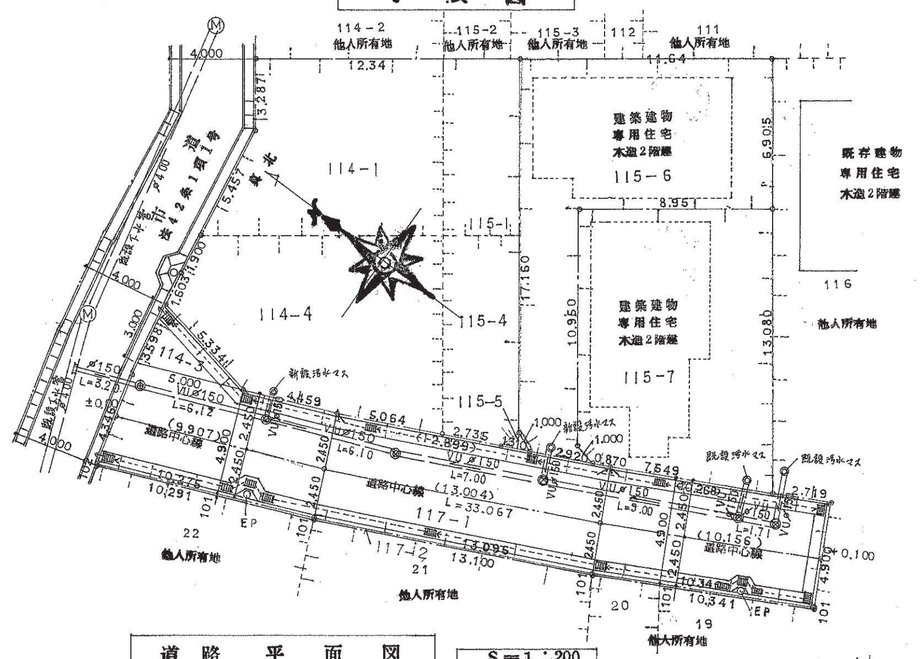

道　路　平　面　図　　S＝1：200

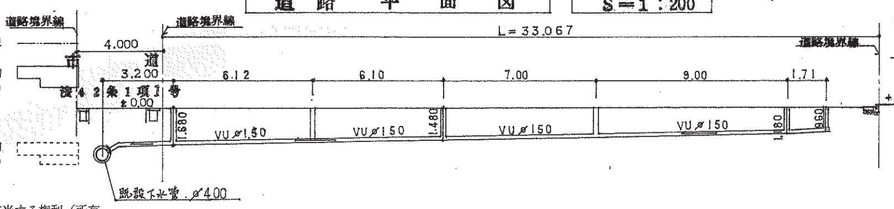

道　路　・　排　水　管　・　断　面　図　　S＝1：200

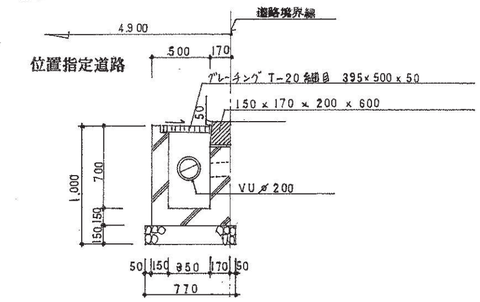

雨水集水桝　断　面　図

S＝1：40

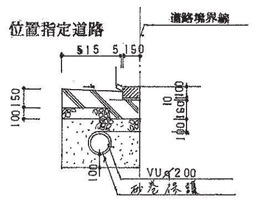

LO型側溝　断　面　図

S＝1：40

凡　例

方位		既存道路及び既指定道路（年月日・番号記入のこと）	
申請する道路の位置（朱書）	延長	今後予定する道路	
標識の位置		地番界	
下水・側溝等		敷地界	
		市町村界	
		既存建築物（用途記入のこと）	
		予定建築物（同上）	

［注意］

1. 承諾書の「権利の種類」欄は、土地又はその土地内の建築物若しくは工作物について該当する権利（所有権借地権等）をそれぞれ記入すること。
2. 図面にも地番号、権利の種類及び氏名を記入のこと。
3. 付近見取図、道路図及び標準断面図を記載し、方位は一致させること。
4. 図面に字限図を記載するとともに、その転写場所、転写年月日及び転写した者の住所氏名を記入し押印すること。
5. 延長は幅員別に記入すること。
6. 本用紙のみで記入されない場合は、同質、同形の用紙を使用し、該当する部分において権利を有する者及び図面作成者の印で本用紙と割印して追加すること。
7. 申請書（正・副）には本用紙（追加紙を含む）のコピーを添付し、本用紙は別に（同時）に提出すること。

凡　例（分流区域）	（位置指定道路内宅地内については市条例に準ずる。）
	汚水マス、市指定型、小口径 φ200、インバート施工、フタ（FCD）新設2、既設3
	既設汚水マス、市指定型、小口径 φ150、インバート施工、フタ（鉄製）
	汚水桝(特殊)マス、市指定型、小口径 φ150、インバート施工、新設2、既設2
	雨水集水マス、（現ダメ Hミ150 施工）
<------	排水管 VU φ200

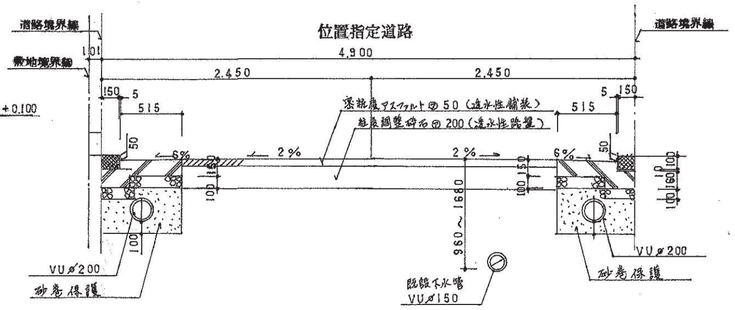

道　路　断　面　図

S＝1：40