

指定年月日・番号	令和 3 年 3 月 12 日 第2020-13号
告示年月日・番号	令和 3 年 3 月 12 日 第 35 号

承 諾 書

次の図面記載のとおり道路の位置の指定・指定の取消しを承諾します。

令和 3 年 3 月 9 日

(申請者)

様

道路の幅員・幅員別の道路の延長	幅員 5.40 m 延長 18.61 m	道路の面積	104.63 m ²
-----------------	----------------------	-------	-----------------------

道路管理者の住所及び指名	
--------------	--


道路となる土地の地名地番	地目	権利の種類	住所	氏名
伊丹市鑄物師1丁目97番1の一部	宅地	所有権		
伊丹市鑄物師1丁目97番2の一部	宅地	所有権		

伊丹市鑄物師1丁目97番1の一部	宅地	根抵当権		
伊丹市鑄物師1丁目97番2の一部	宅地	根抵当権		

特記事項	
------	--


図面作成者の住所及び氏名

凡例

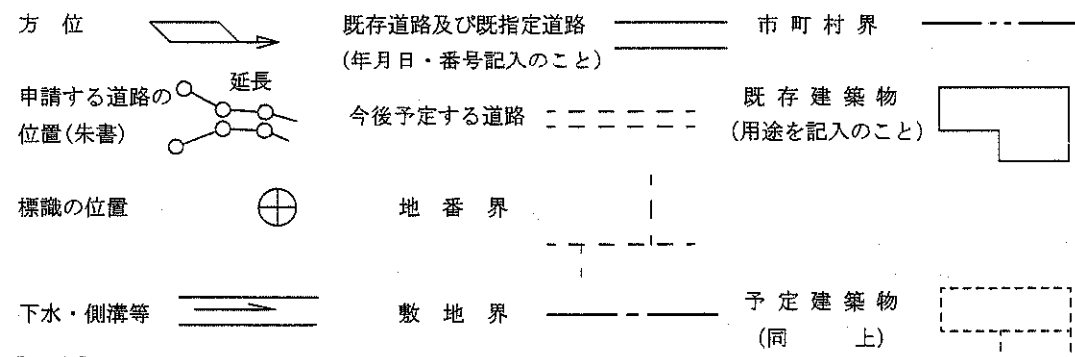

[注意]


- 承諾書の「権利の種類」欄は、土地又はその土地内の建築物若しくは工作物について該当する権利(所有権借地権等)をそれぞれ記入すること。
- 図面にも地番号、権利の種類及び氏名を記入のこと。
- 付近見取図、道路図及び標準断面図を記載し、方位は一致させること。
- 図面に字限図を記載するとともに、その転写場所、転写年月日及び転写した者の住所氏名を記入し、押印すること。
- 延長は幅員別に記入すること。
- 本用紙のみで記入されない場合は、同質、同形の用紙を使用し、該当する部分において権利を有する者及び図面作成者の印で本用紙と割印して追加すること。
- 申請書(正・副)には本用紙(追加紙を含む。)のコピーを添付し、本用紙は別に(同時)に提出すること。

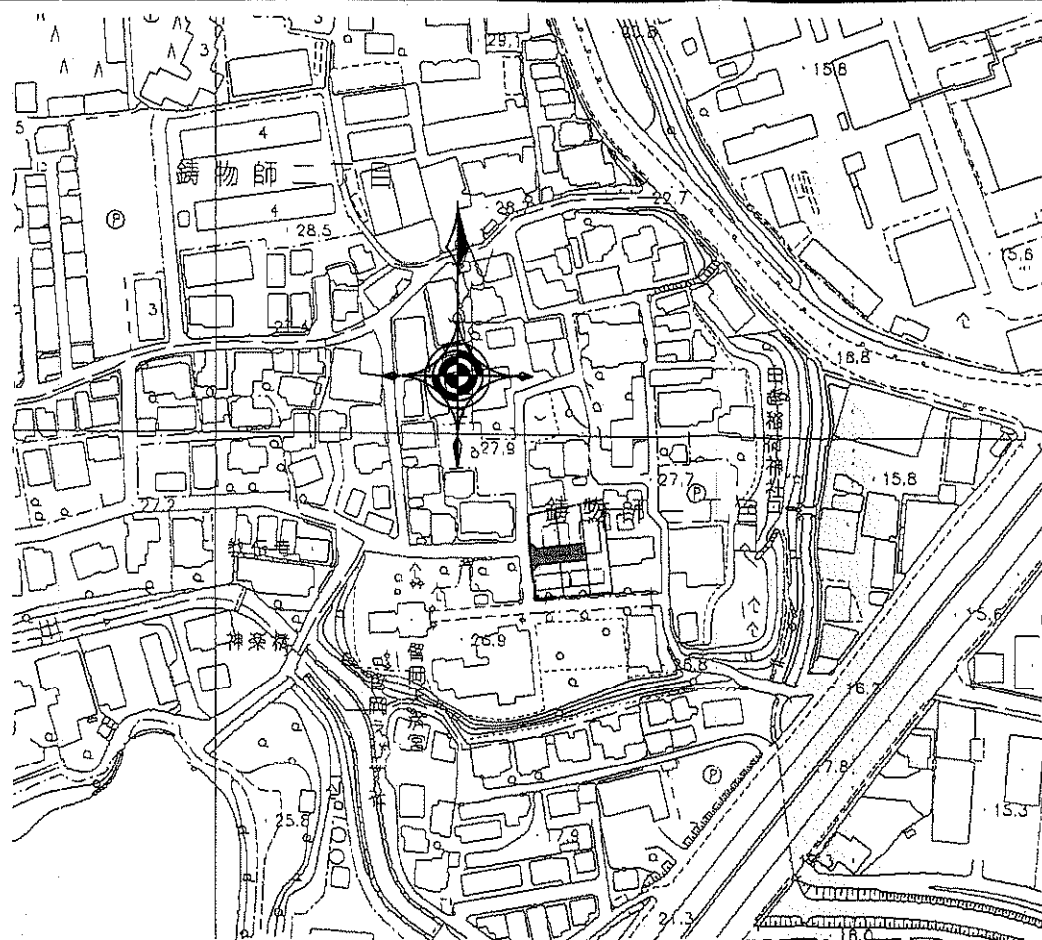

付近見取り図 1:2500


地番	位置指定道路				
NO.	X	Y	DX	DND	倍面積
203	-133035.462	98605.810	-6.178	0.404	-2.495912
204	-133041.640	98606.214	-3.191	1.259	-4.017469
205	-133044.831	98606.665	2.223	3.463	7.698249
220	-133042.608	98608.418	1.944	21.720	42.223680
218	-133040.664	98624.922	5.363	37.592	201.605886
216	-133035.301	98624.290	-1.915	20.702	-39.644330
214	-133037.216	98608.032	1.754	2.222	3.897388
				合計	209.267502
				合計面積	104.6337510
				地積	104.63 m ²

求積図

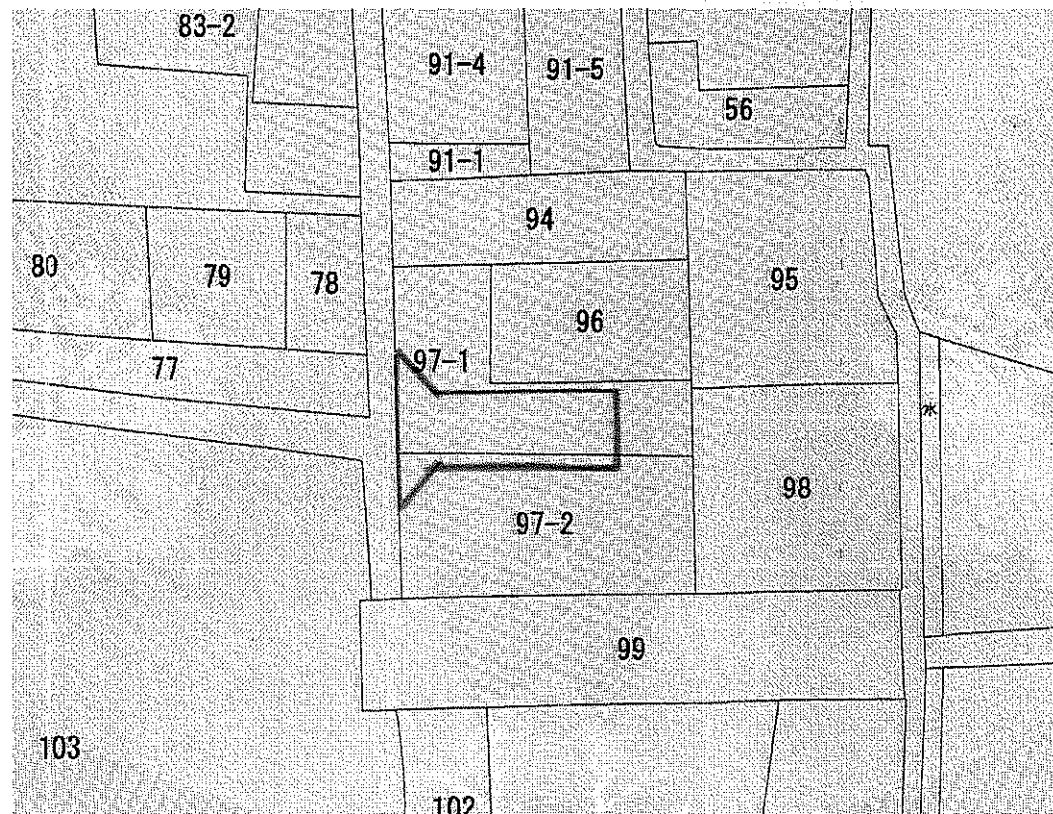


令和 3 年 1 月 27 日
神戸地方法律局 伊丹支局にて転写
有限会社 創夢建築研究所 谷口


公園

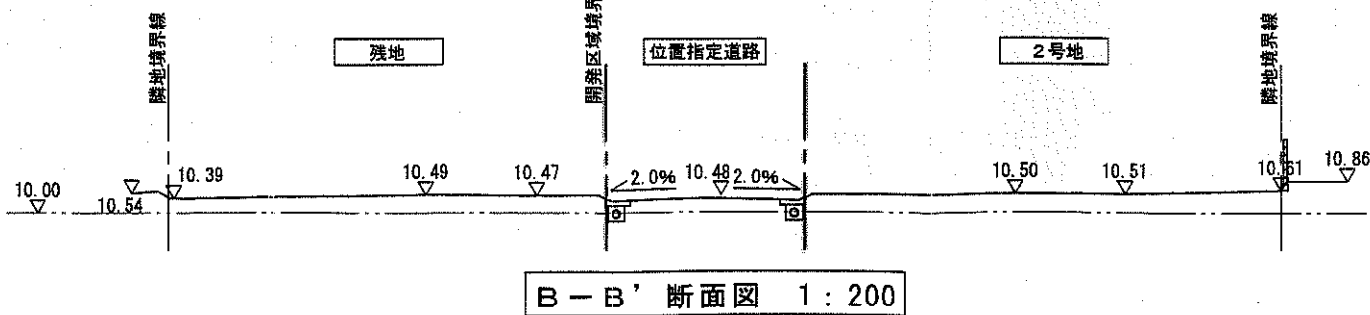


B-B' 断面図 1:200

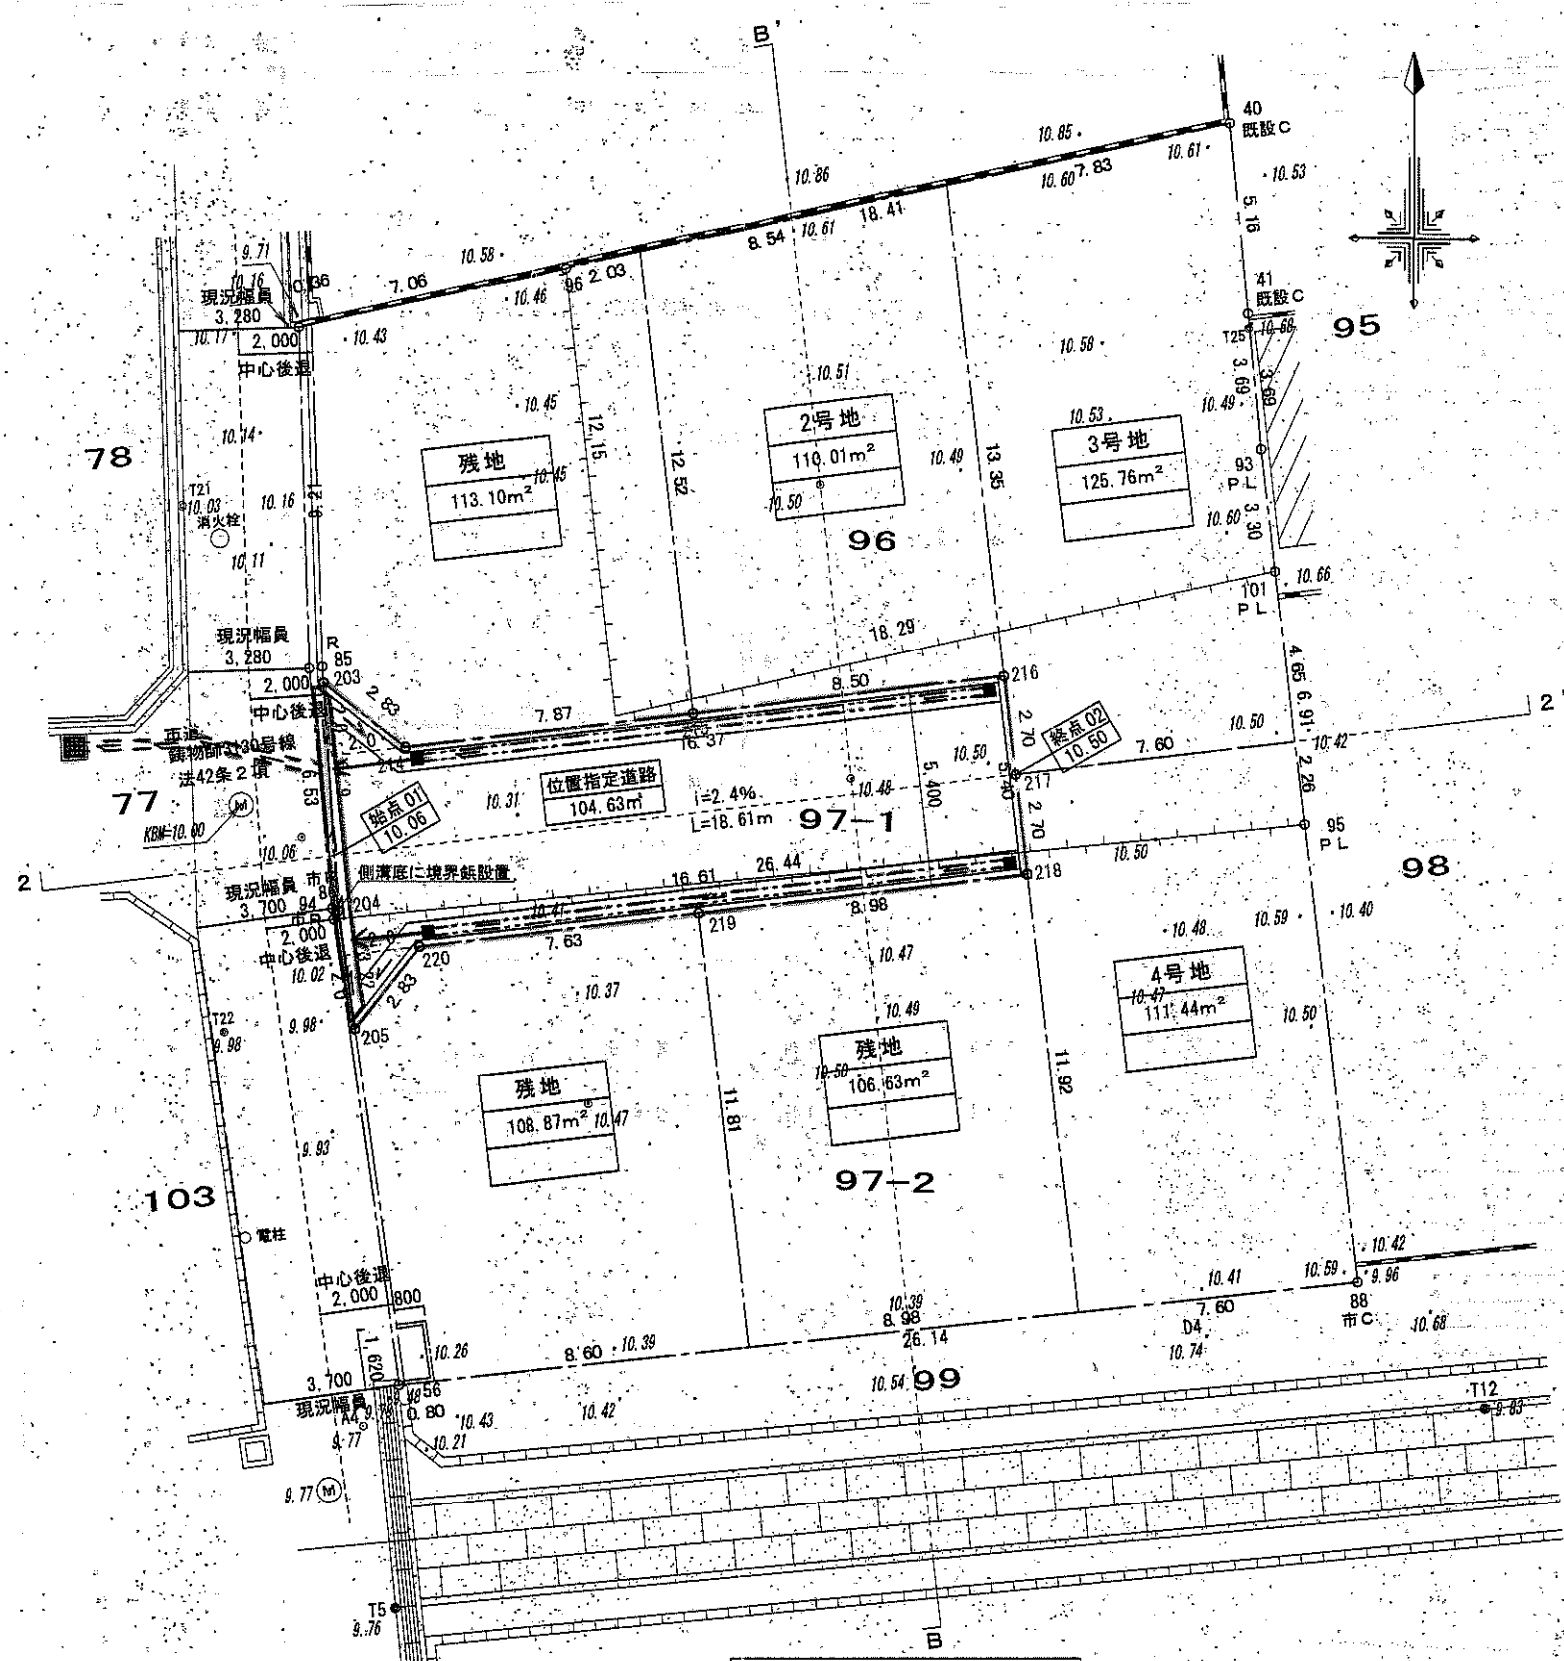

道路平面図 1:200

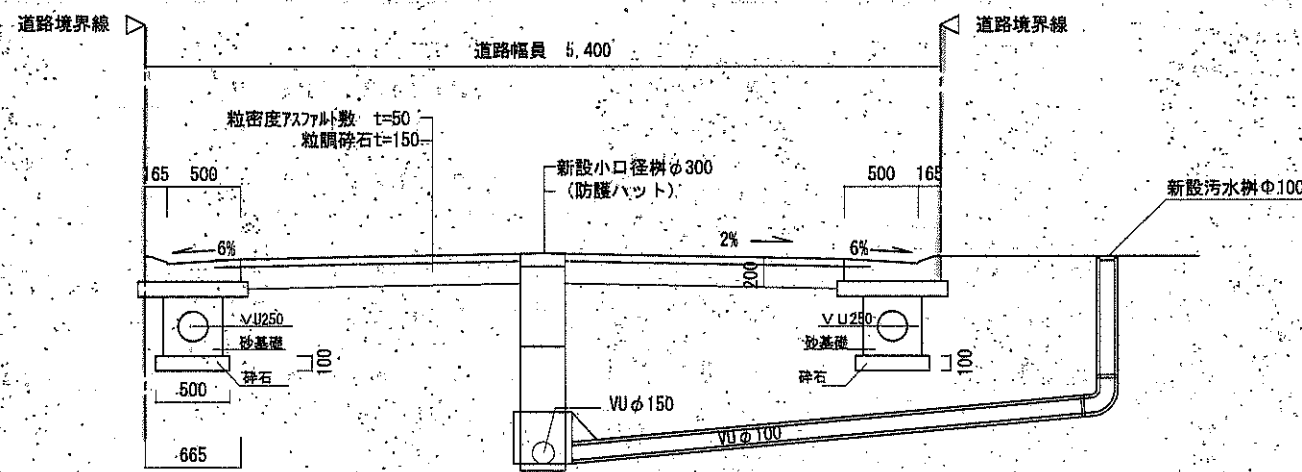

道路標準断面図 S=1/50

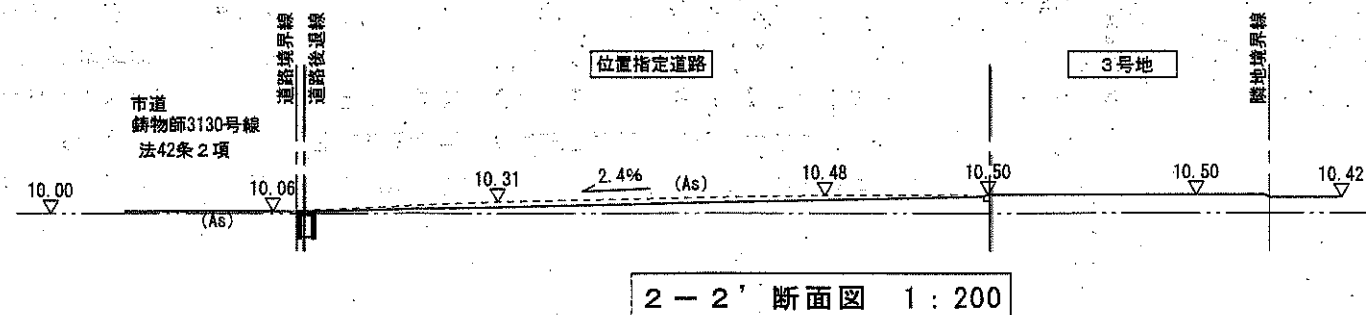

2-2' 断面図 1:200