

指定年月日・番号	令和 7 年 3 月 12 日 第 2024-19号
告示年月日・番号	令和 7 年 3 月 12 日 第 38 号

承諾書


次の図面記載のとおり道路の位置の指定・指定の取消しを承諾します。

令和 7 年 3 月 5 日

(申請者) 高田建設 株式会社 代表取締役 高田 佳宏 様


道路の幅員・幅員別の道路の延長	幅員 5.00 m 延長 32.27 m	道路の面積	157.14 m ²
道路管理者の住所及び氏名	尼崎市上坂部3丁目3番1号 高田建設 株式会社 代表取締役 高田 佳宏		
道路となる土地の地名地番	地目	権利の種類	住所 氏名
伊丹市池尻2丁目315番の一部	田	所有権	尼崎市上坂部3丁目3番1号 高田建設 株式会社 代表取締役 高田 佳宏
伊丹市池尻2丁目315番の一部	田	根拠当権	東京都千代田区丸の内1丁目4番5号 株式会社 三菱UFJ銀行 代表取締役 早乙女 実
特記事項	図面作成者の住所及び氏名 住所 宝塚市小林4丁目7番69号 氏名 株式会社 矢野工務設計事務所 矢野 恒 男		

凡例

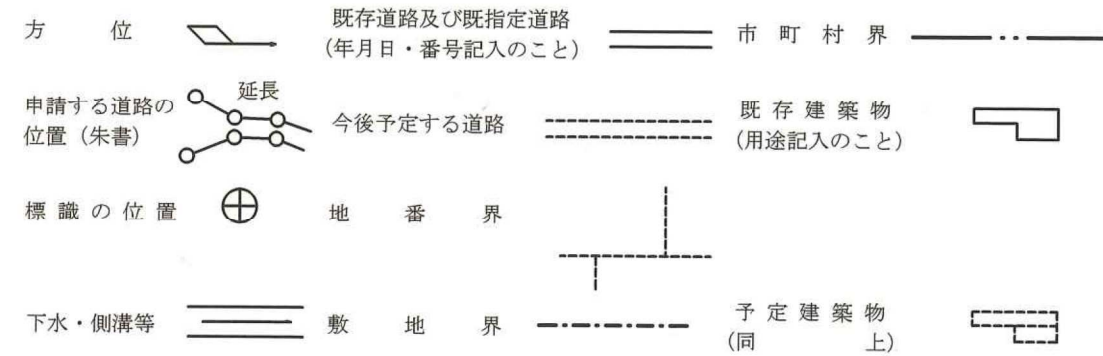


[注意]


- 承諾書の「権利の種類」欄は、土地又はその土地内の建築物若しくは工作物について該当する権利(所有権借地権等)をそれぞれ記入すること。
- 図面にも地番号を記入のこと。
- 付近見取図、道路図及び標準断面図を記載し、方位は一致させること。
- 図面に字限図を記載するとともに、その転写場所、転写年月日及び転写した者の住所氏名を記入すること。
- 延長は幅員別に記入すること。
- 申請書(正・副)には本用紙(追加紙を含む。)のコピーを添付し、本用紙は別に(同時)に提出すること。

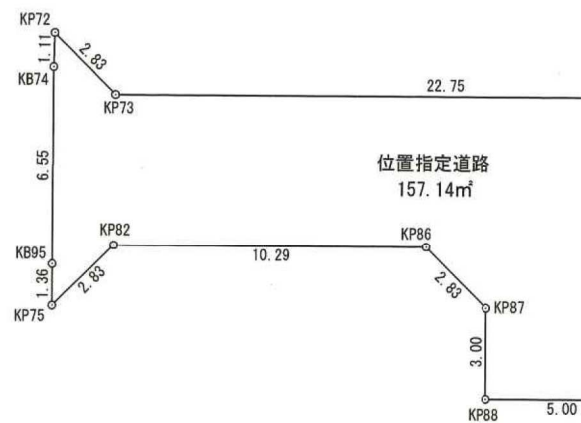


求積図 S=1/250

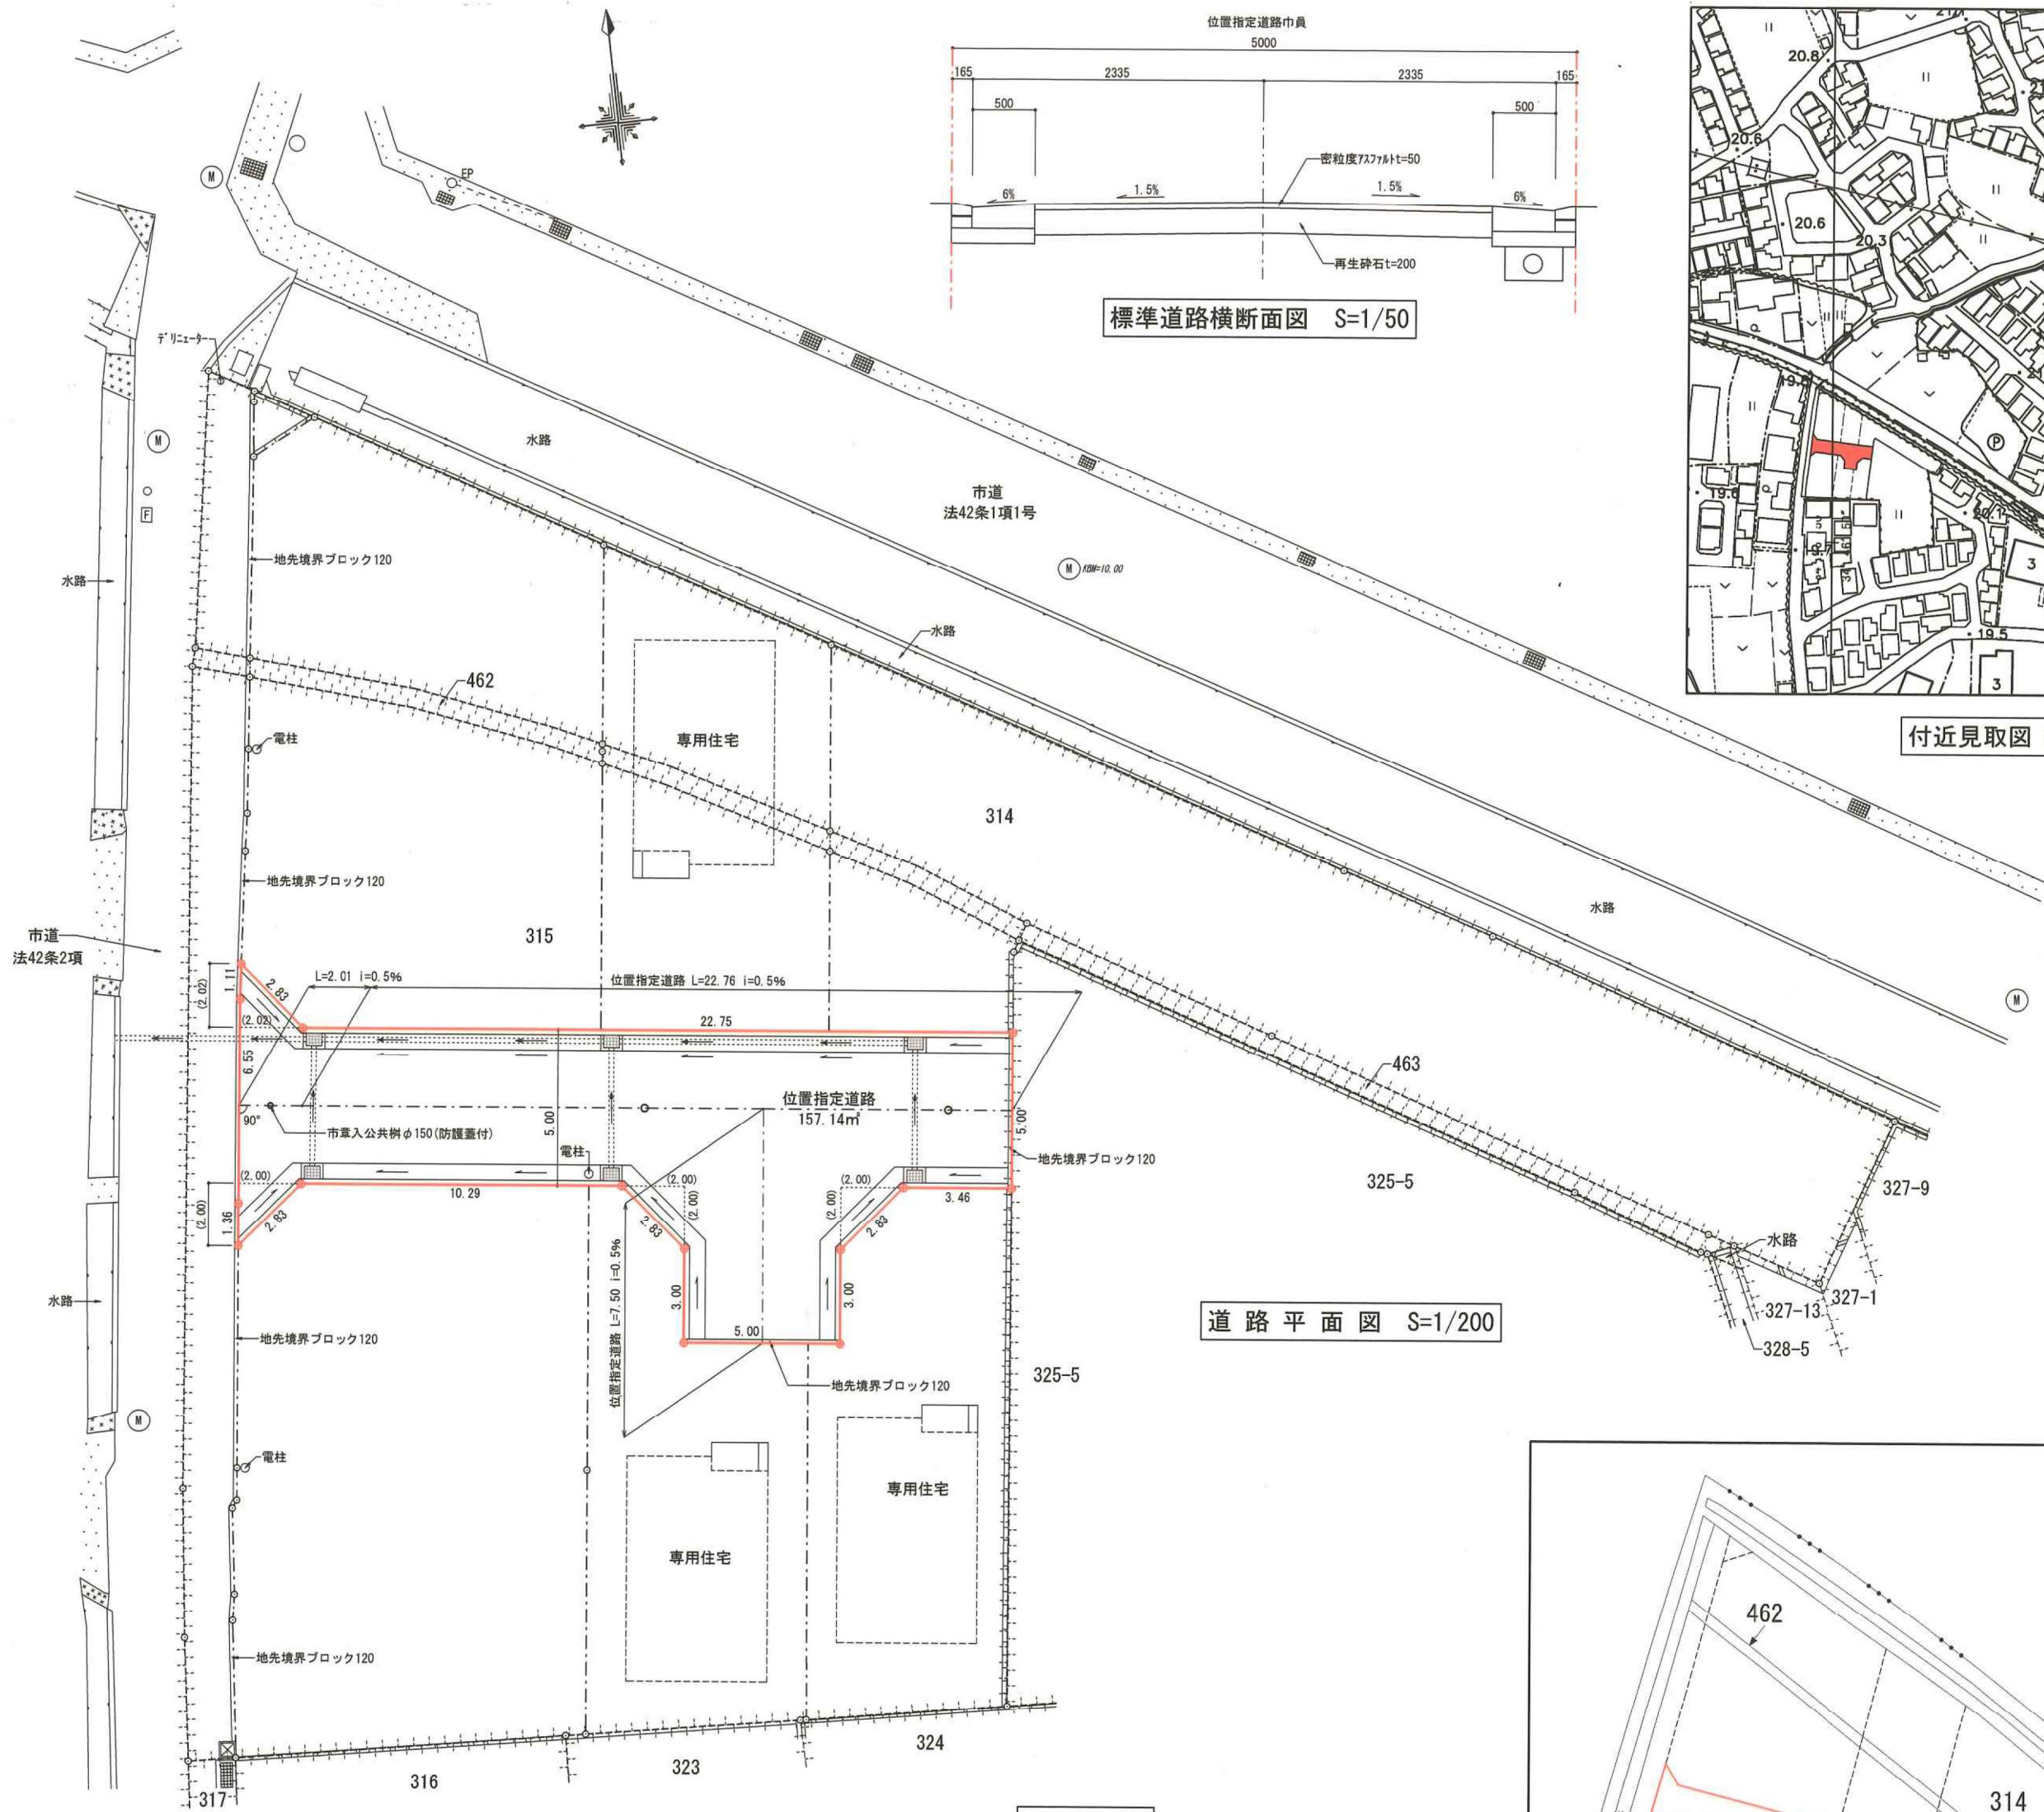


道路平面図 S=1/200

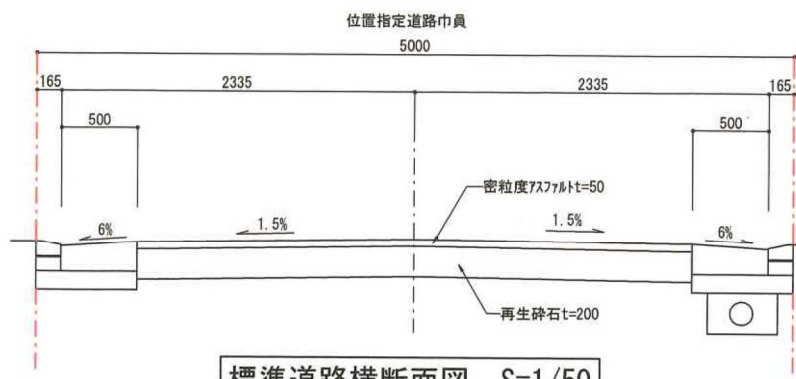

標準道路横断面図 S=1/50

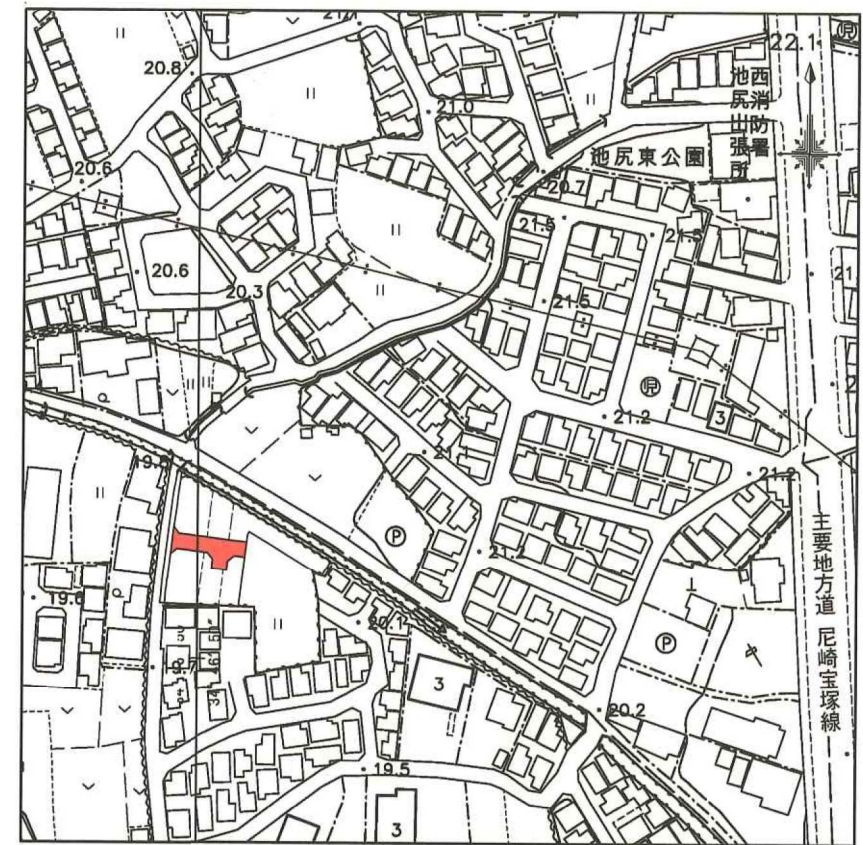

付近見取図 S=1/2500

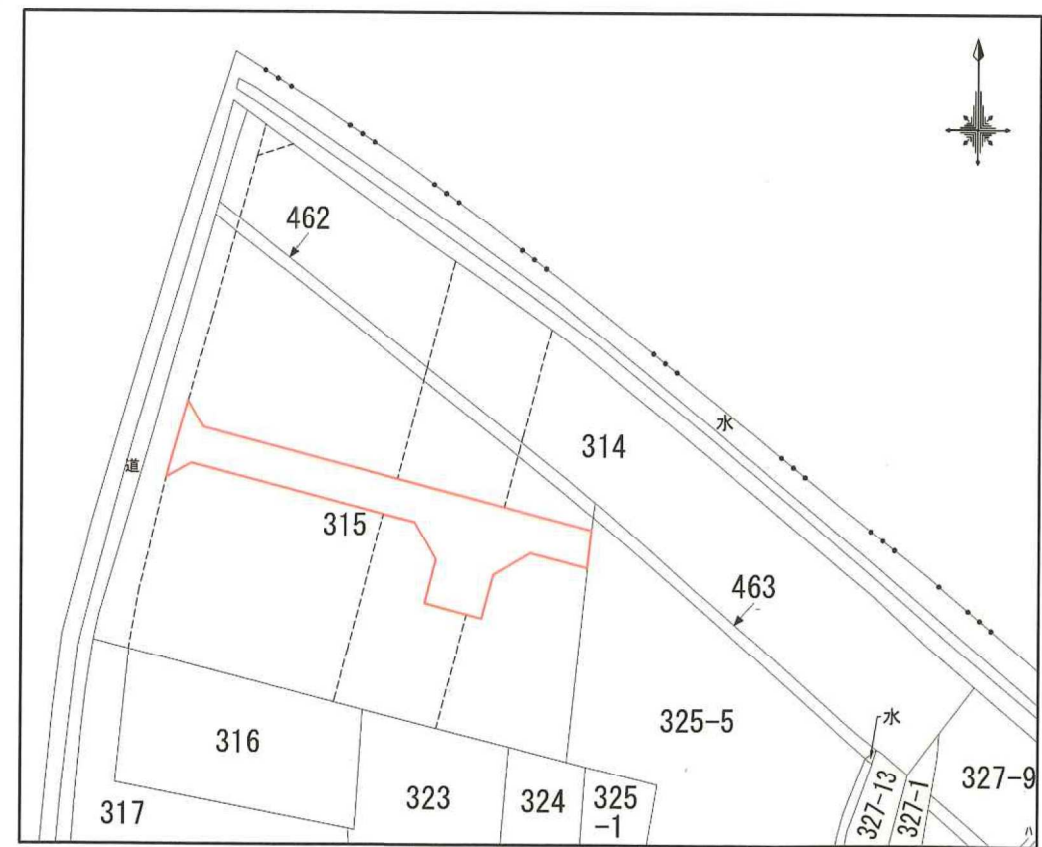

公 図

求 積 表

地番	位置指定道路			
N0	Xn	Yn	Yn+1-Yn-1	Xn・(Yn+1-Yn-1)
KP72	-134736.300	95991.999	-1.906	256807.387800
KB74	-134737.407	95991.837	-0.930	125305.788510
KB95	-134743.912	95991.069	-0.925	124638.118600
KP75	-134745.269	95990.912	2.065	-278248.980485
KP82	-134743.507	95993.134	12.446	-1677017.688122
KP86	-134744.687	96003.353	11.986	-1615049.818382
KP87	-134746.909	96005.120	1.418	-191071.116962
KP88	-134749.893	96004.776	4.627	-623487.754911
KP93	-134750.467	96009.747	5.315	-716198.732105
KP92	-134747.483	96010.091	2.566	-345762.041378
KP91	-134745.721	96012.313	5.665	-763334.509465
KP94	-134746.119	96015.756	4.035	-543700.590165
KP57	-134741.150	96016.348	-22.013	2966056.934950
KP73	-134738.540	95993.743	-24.349	3280748.710460
合 計				-314.291655
合 計 面 積				157.1458275
地 積				157.14 m ²