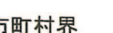
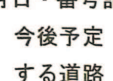



指定年月日・番号	令和 8 年 7 月 7 日 第 2026-3 号
公告 年月日・番号	令和 8 年 7 月 7 日 第 101 号


承 諾 書					
次の図面記載のとおり道路の位置の指定を承諾します。					
令和 8 年 6 月 18 日					
(申請者) 株式会社LiveFree 代表取締役 下向井 良介					
道路の幅員・幅員別の道路延長	幅員 4.30 m 延長 37.72 m	道路の面積	175.50 m ²		
道路管理者の住所及び氏名	大阪市平野区長吉長原西 1 丁目3番13号ウノスビル202号室 株式会社LiveFree 代表取締役 下向井 良介				
道路となる土地又は変更・廃止する私道の地名地番	地目	権利の種類	住 所	氏 名	印
伊丹市荻野 7 丁目93番の一部	宅地	所有権	伊丹市荻野 7 丁目94番地		
伊丹市荻野 7 丁目116番の一部	宅地	所有権	大阪市平野区長吉長原西 1 丁目3番13号ウノスビル202号室	株式会社LiveFree 代表取締役 下向井 良介	
伊丹市荻野 7 丁目116番の一部	宅地	根拠当権	大阪市天王寺区上本町 8 丁目9番14号	大阪信用金庫	
伊丹市荻野 7 丁目117番2 122番2	宅地	所有権	伊丹市荻野 7 丁目120番地		
里道 水路			伊丹市		
特記事項					
図面作成者の住所及び氏名	寝屋川市緑町38-4-102 廣瀬 健治				

〔凡 例〕


方 位  既存道路及び既指定道路 (年月日・番号記入)  市町村界 

申請する道路の位置 (赤インキ)  延長  今後予定する道路  既存建築物 (用途を記入) 

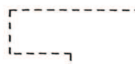標識の位置  地 番 界  予定建築物 (用途を記入) 

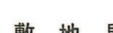下水・側溝等  敷 地 界 

- 〔注 意〕
- 承諾書の〔権利の種類〕欄は、道路となる土地及びその土地にある建築物又は工作物について該当する権利(所有権、借地権等)をそれぞれ記入すること。
 - 図面にも、地番を記入すること。
 - 付近見取図、道路図及び標準断面図に記載し、方位は一致させること。
 - 図面の字限図を記載するとともに、その転写場所、転写年月日及び転写した者の住所氏名を記入すること。
 - 延長は幅員別に記入すること。
 - 申請書(正・副)には本用紙(追加紙を含む。)のコピーを添付し、本用紙は別に(同時に)提出すること。

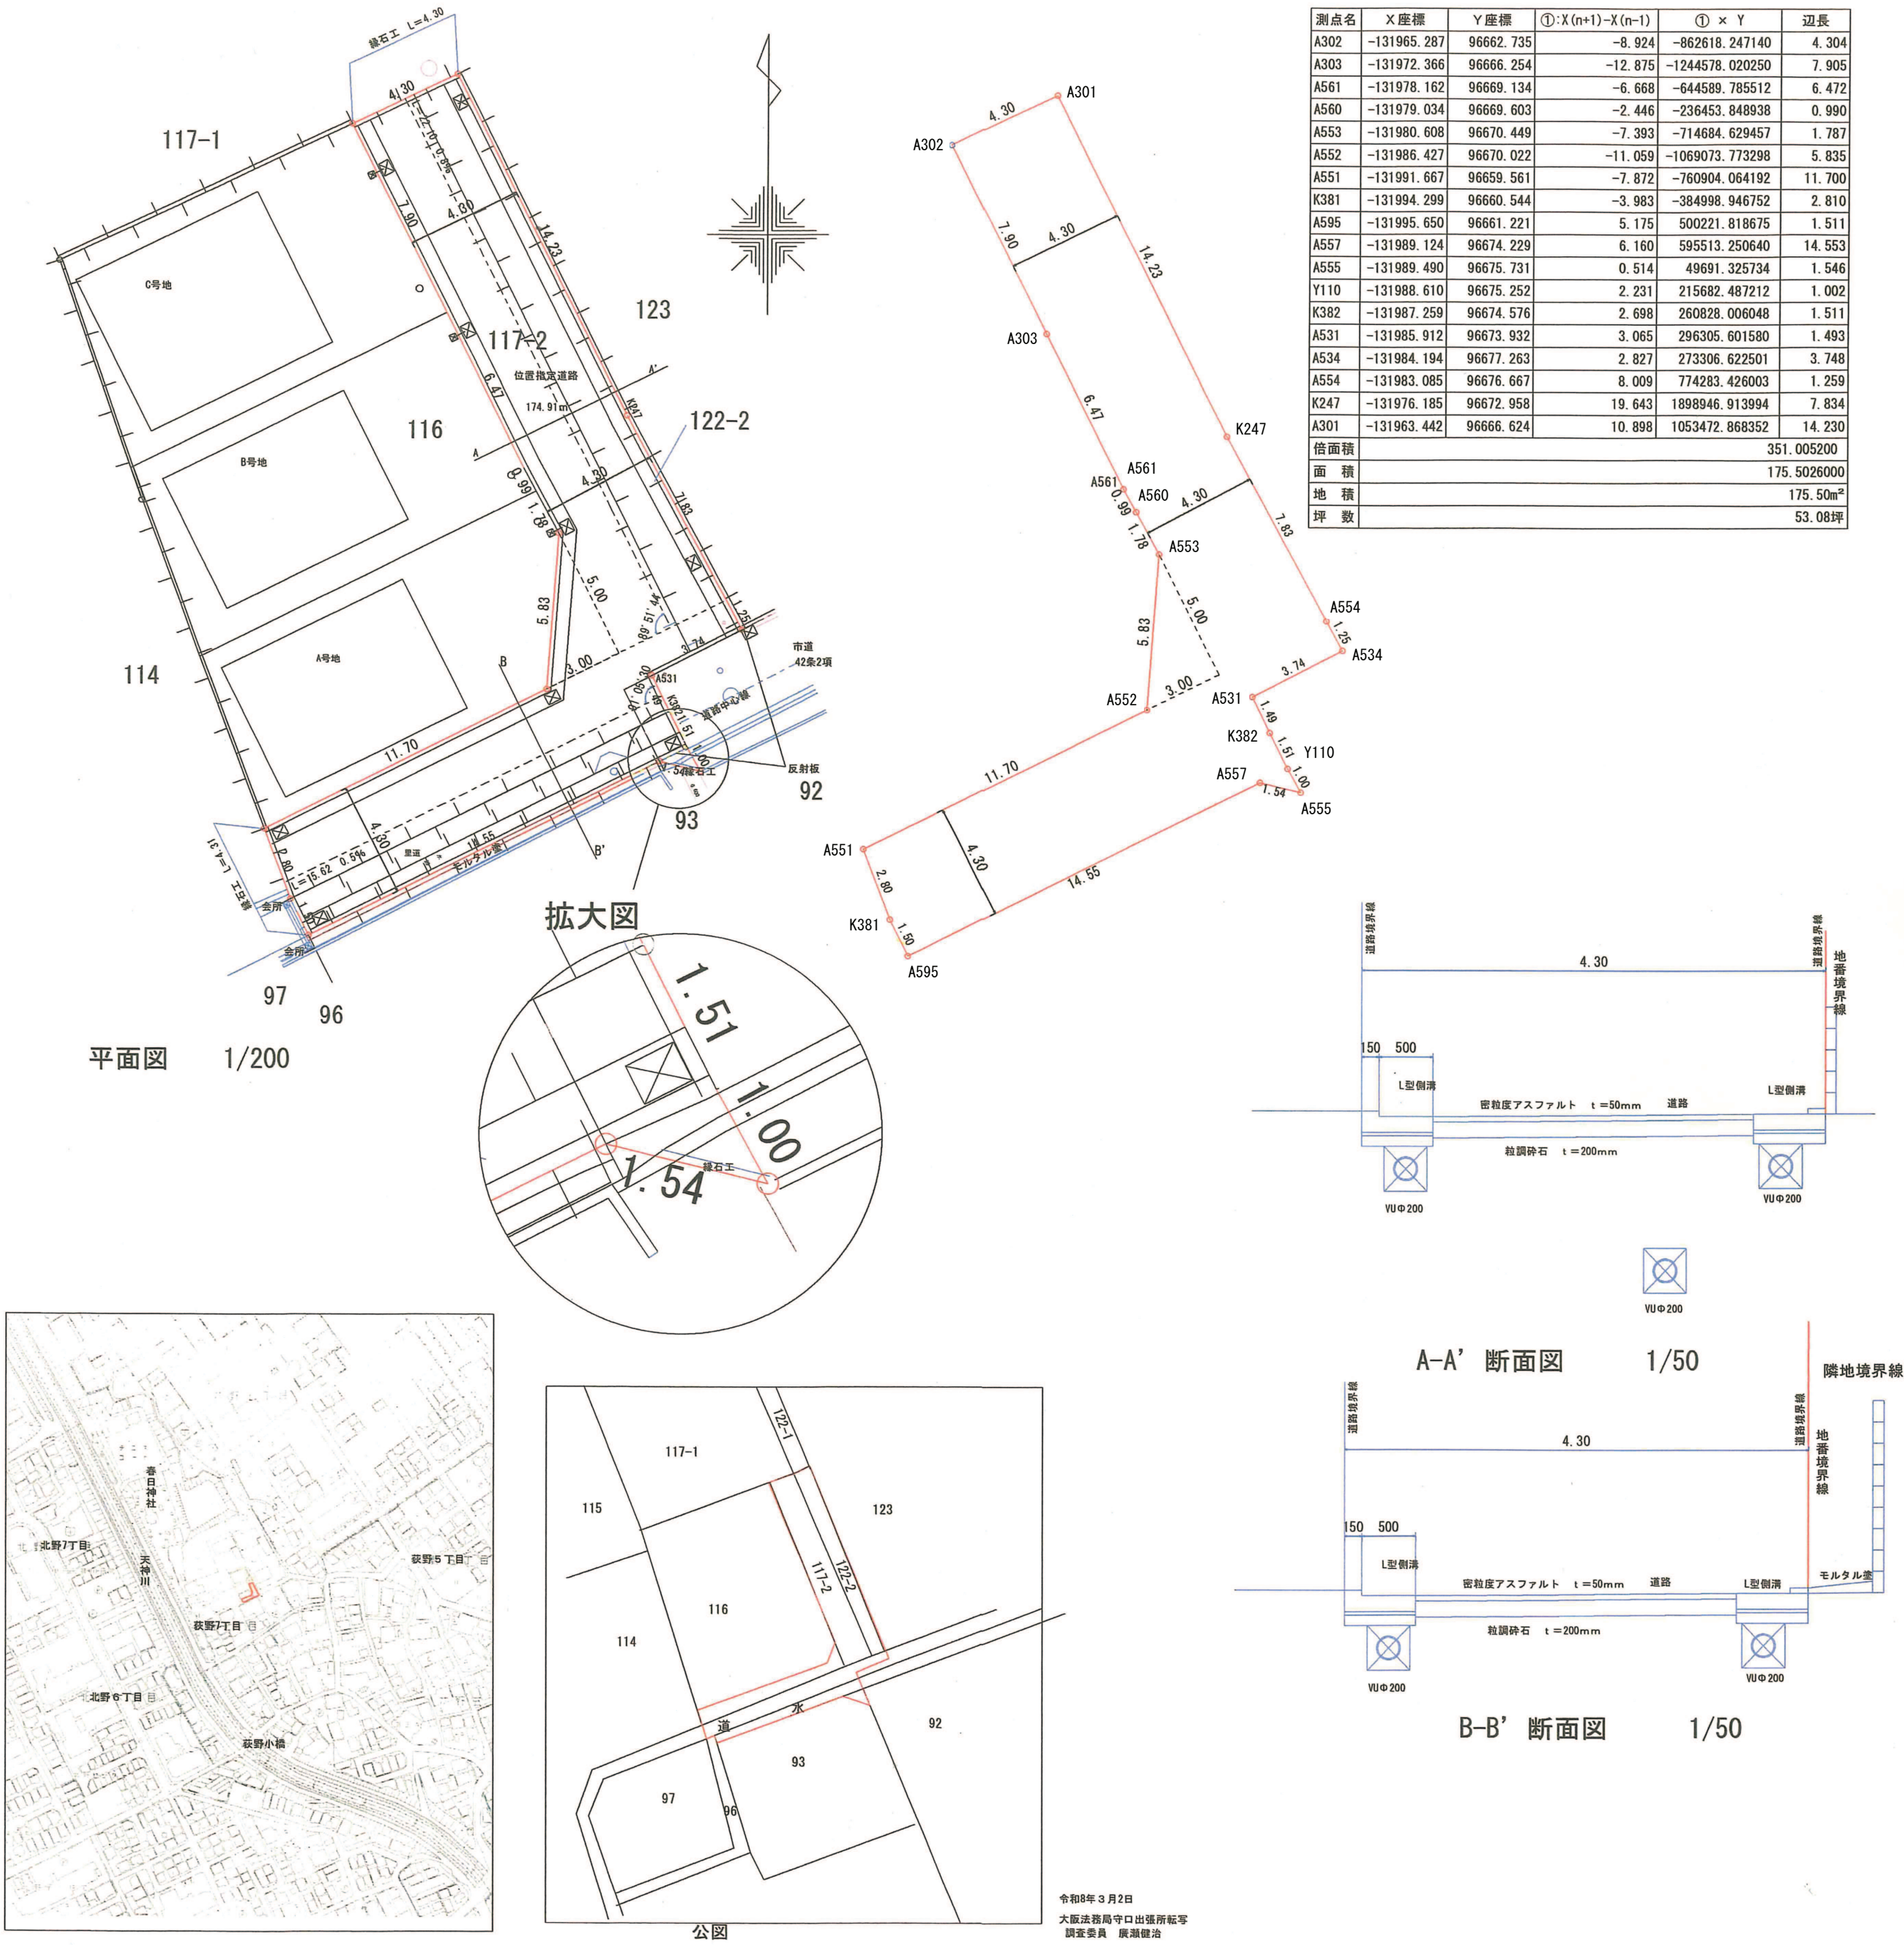

令和8年3月2日
大阪法務局守口出張所転写
調査委員 廣瀬健治