

式第15号(A2)


道路の位置の指定取消台帳		地	区
指定年月日・番号	昭和39年10月30日 第2032号		
告示年月日・番号	昭和40年4月9日 兵庫県告示第382号		
申請者住所氏名			

承諾書			
この図面記載のとおり道路の位置の指定・変更・廃止を承諾いたします。			
昭和 年 月 日			
(申請者)		殿	
権利別	住所	氏名	印
伊丹市南野字 小豆領972番地02			
伊丹市南野字 小豆領972番地01			
伊丹市南野字 小豆領973番地			
備考 (上記承諾に関する特記事項を記入してください。) 本道路位置指定申請の図示は、持続してはとせず、市に示す 果敢有北ん。 昭和39年8月 日			
図面作成者 住所氏名		印	

凡 例

方 位	→	既存道路及び既指定道路 (年月日・番号記入)	市町村界	———
申請する道路の 位置 (朱書)	———	今後予定する道路	既存建築物 (用途を記入)	□
標識の位置	○	地 帯 界	予定建築物 (用途を記入)	□
下水・側溝等	———	敷 地 界		

- 〔注 意〕
- 承諾書の「権利別」欄は土地所有権、借地権又はその土地内の建築物若しくは工作物について該当する権利をそれぞれ記入してください。
 - 図面には地番号、権利別並びに氏名を記入してください。
 - 道路位置図、図取図等の方位は一致させてください。
 - 側溝及び道路並びに擁壁等は標準断面図を記入してください。
 - 道路延長、幅員等の数字はメートルを使用し、少数点以下2位迄記入してください。

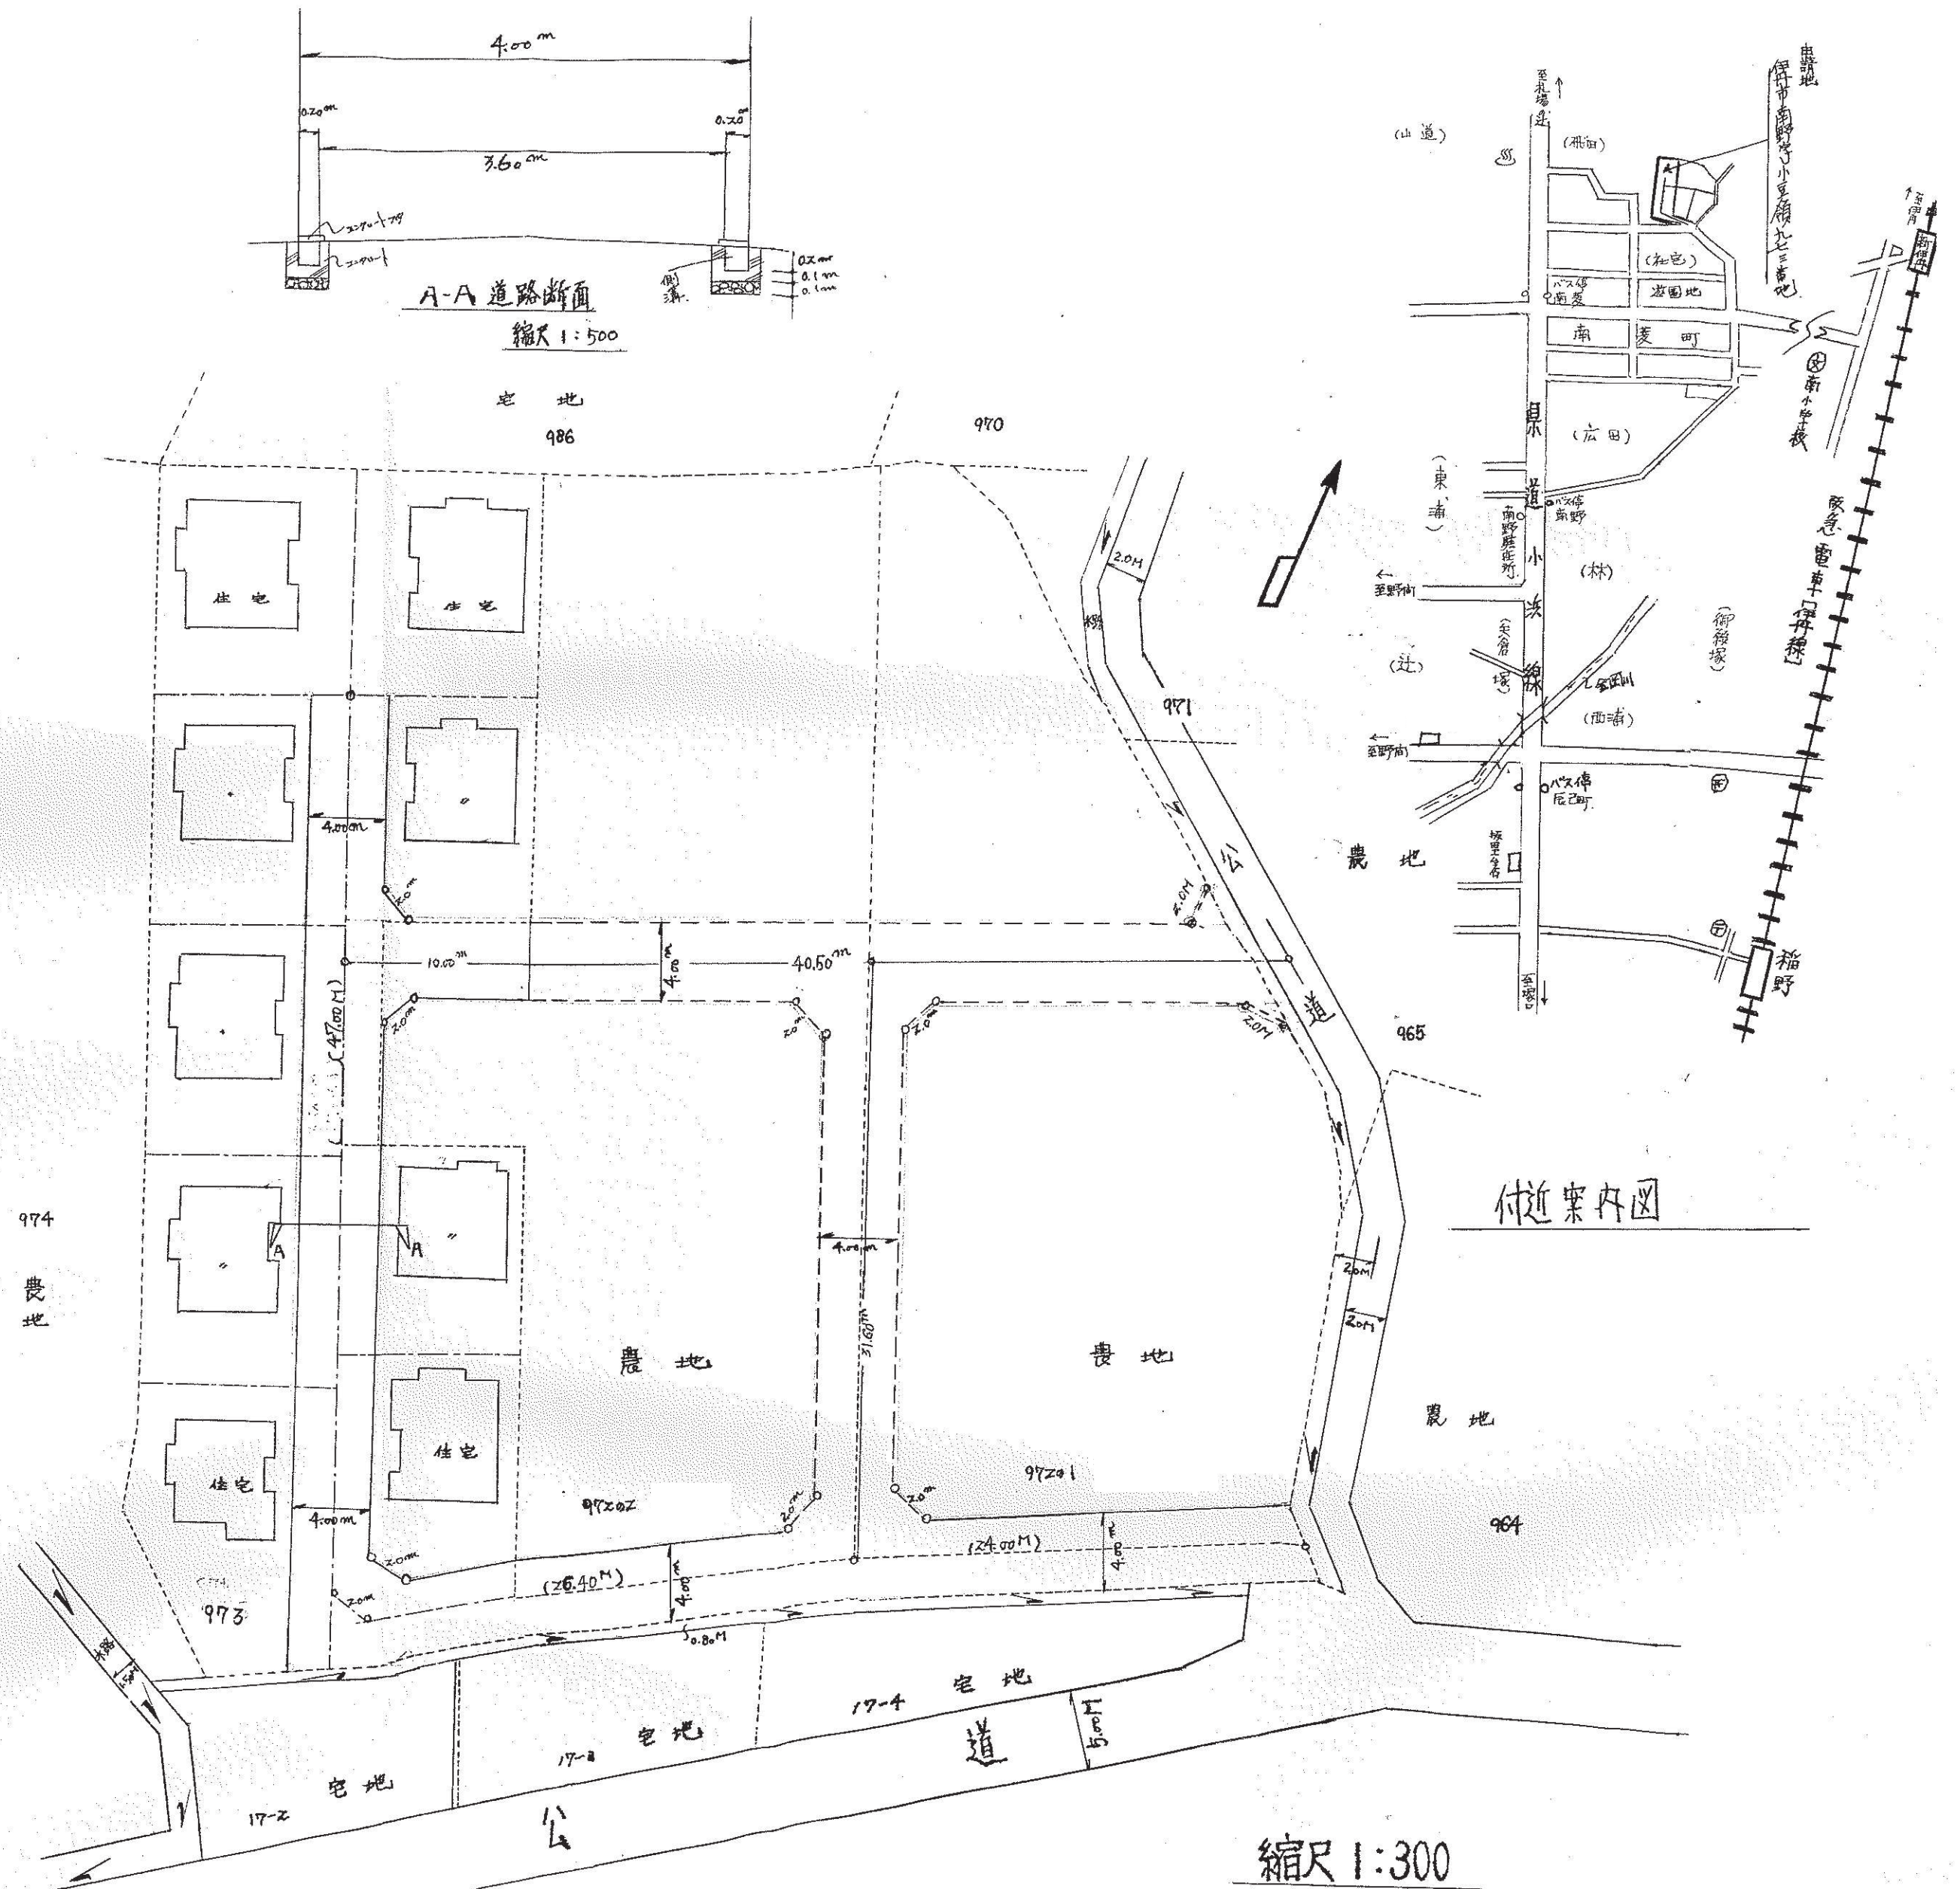

縮尺 1:300