


道路の位置の指定取消台帳		地 区
指定年月日・番号	昭和40年2月10日 第2076号	
告示年月日・番号	昭和40年4月7日 兵庫県告示第382号	
申請者住所氏名		


承 諾 書				
この図面記載のとおり道路の位置の指定・変更・廃止を承諾いたします。				
昭和 年 月 日				
(申請者) 殿				
権 利 別	住 所	氏 名	印	
(上記承諾に関する特記事項を記入してください。)				
備 考				
図面作成者 住所氏名				

凡 例

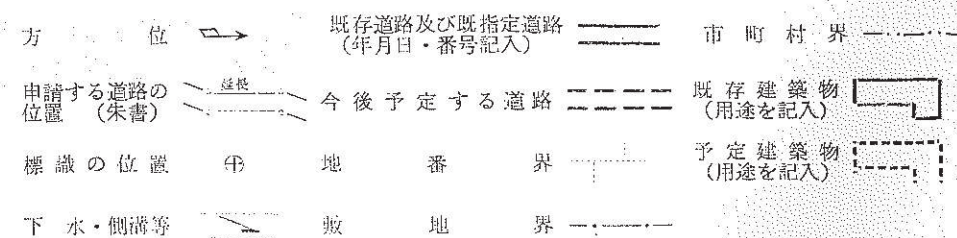

【注 意】

- 承諾書の「権利別」欄は土地所有権、借地権又はその土地内の建築物若しくは工作物について、該当する権利をそれぞれ記入してください。
- 図面には地番号、権利別並びに氏名を記入してください。
- 道路位置図、見取図等の方位は一致させてください。
- 側溝及び道路並びに擁壁等は標準断面図を記入してください。
- 道路延長、幅員等の数字はメートルを使用し、少数点以下2位迄記入してください。

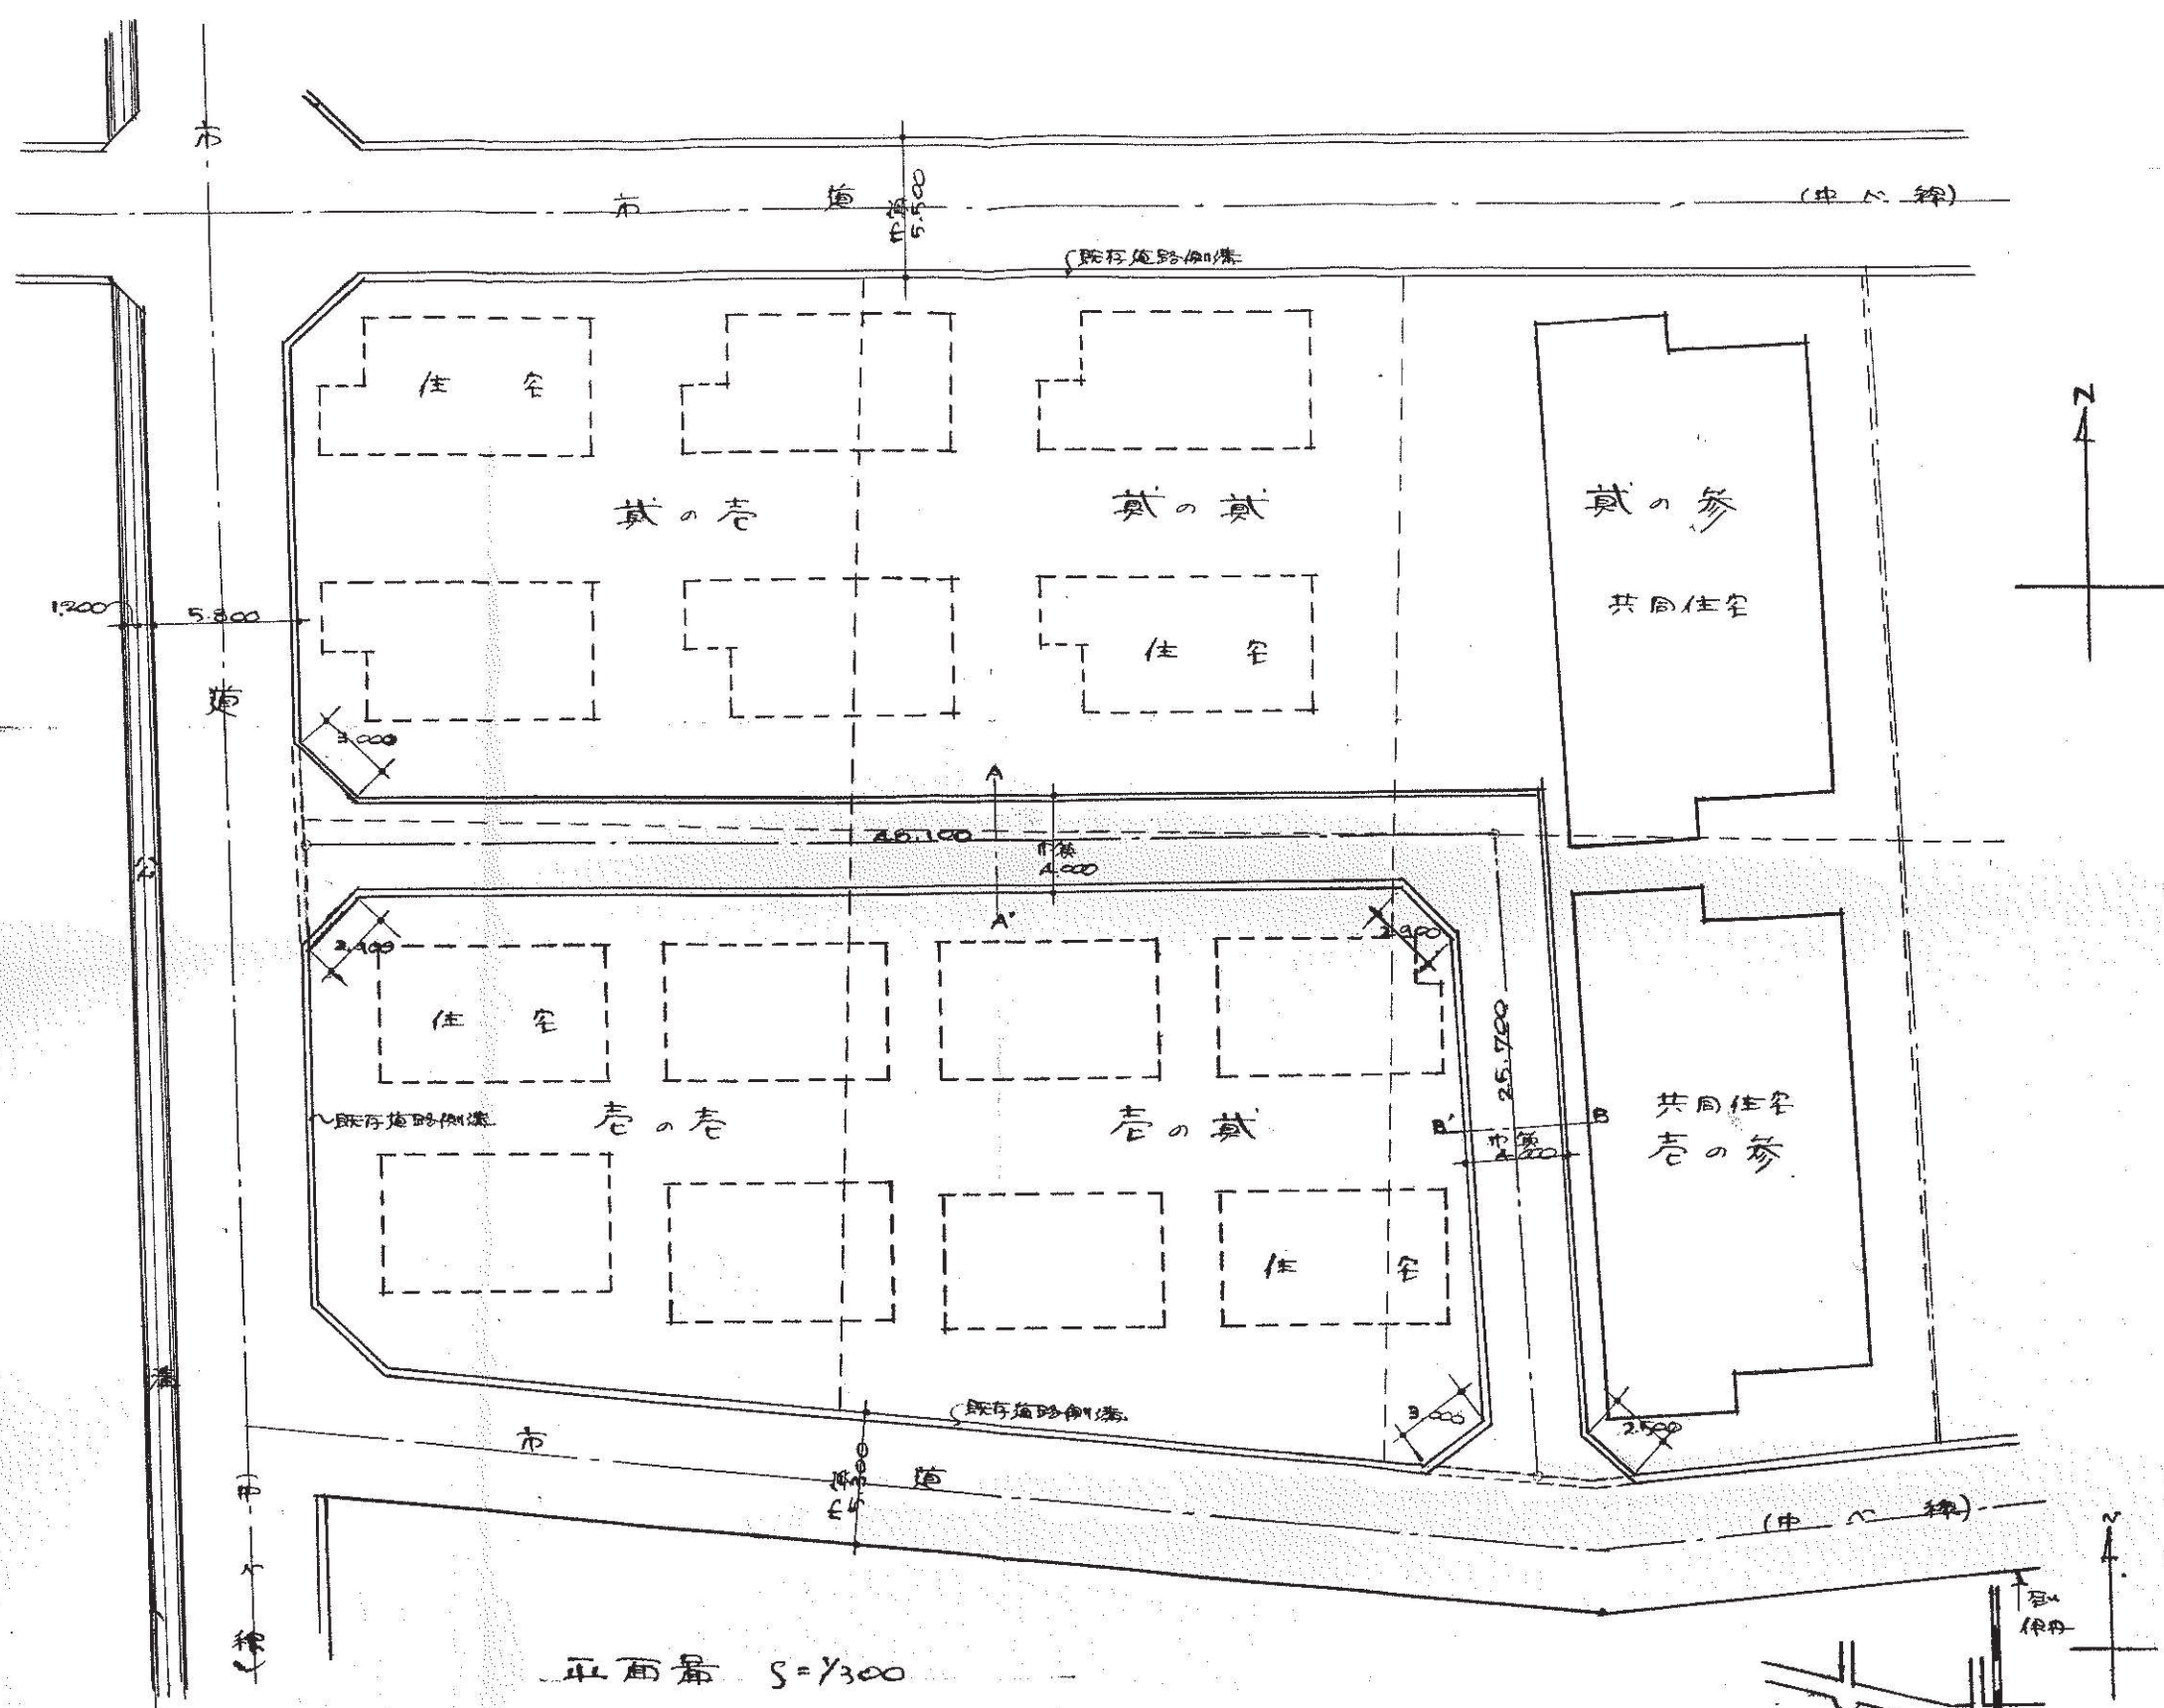


