道路の位置の指定取消台帳

指定年月日・番号	昭和　年　月　日第　号	地　区
告示年月日・番号	昭和　年　月　日兵庫県告示第　号	
申請者住所氏名	[redacted]	

承　諾　書

この図面記載のとおり道路の位置の指定・変更・廃止を承諾いたします。

昭和40年9月2日

（申請者）[redacted]殿

権利別	住所	氏名	印
尼崎市東園田町 字長溝 357-1 土地所有権	[redacted]	[redacted]	[redacted]
尼崎市東園田町 塚ノ内 1224	[redacted]	[redacted]	[redacted]
尼崎市東園田町 長溝 361-1			
伊丹市南部 字平塚 432-5 土地所有権			

備考　（上記承諾に関する特記事項を記入してください。）

図面作成者住所氏名　[redacted]

凡　例

方位	⇨	既存道路及び既指定道路（年月日・番号記入）	═	市町村界	‐‐・‐‐
申請する道路の位置（朱書）		今後予定する道路	＝ ＝ ＝	既存建築物（用途を記入）	
標識の位置		地番界		予定建築物（用途を記入）	
下水・側溝		敷地界	‐・‐・‐		

（注　意）

1. 承諾書の「権利別」欄は土地所有権，借地権又はその土地内の建築物若しくは工作物について該当する権利をそれぞれ記入してください。
2. 図面には地番号，権利別並びに氏名を記入してください。
3. 道路位置図，見取図等の方位は一致させてください。
4. 側溝及び道路並びに擁壁等は標準断面図を記入してください。
5. 道路延長，幅員等の数字はメートルを使用し，少数点以下2位迄記入してください。

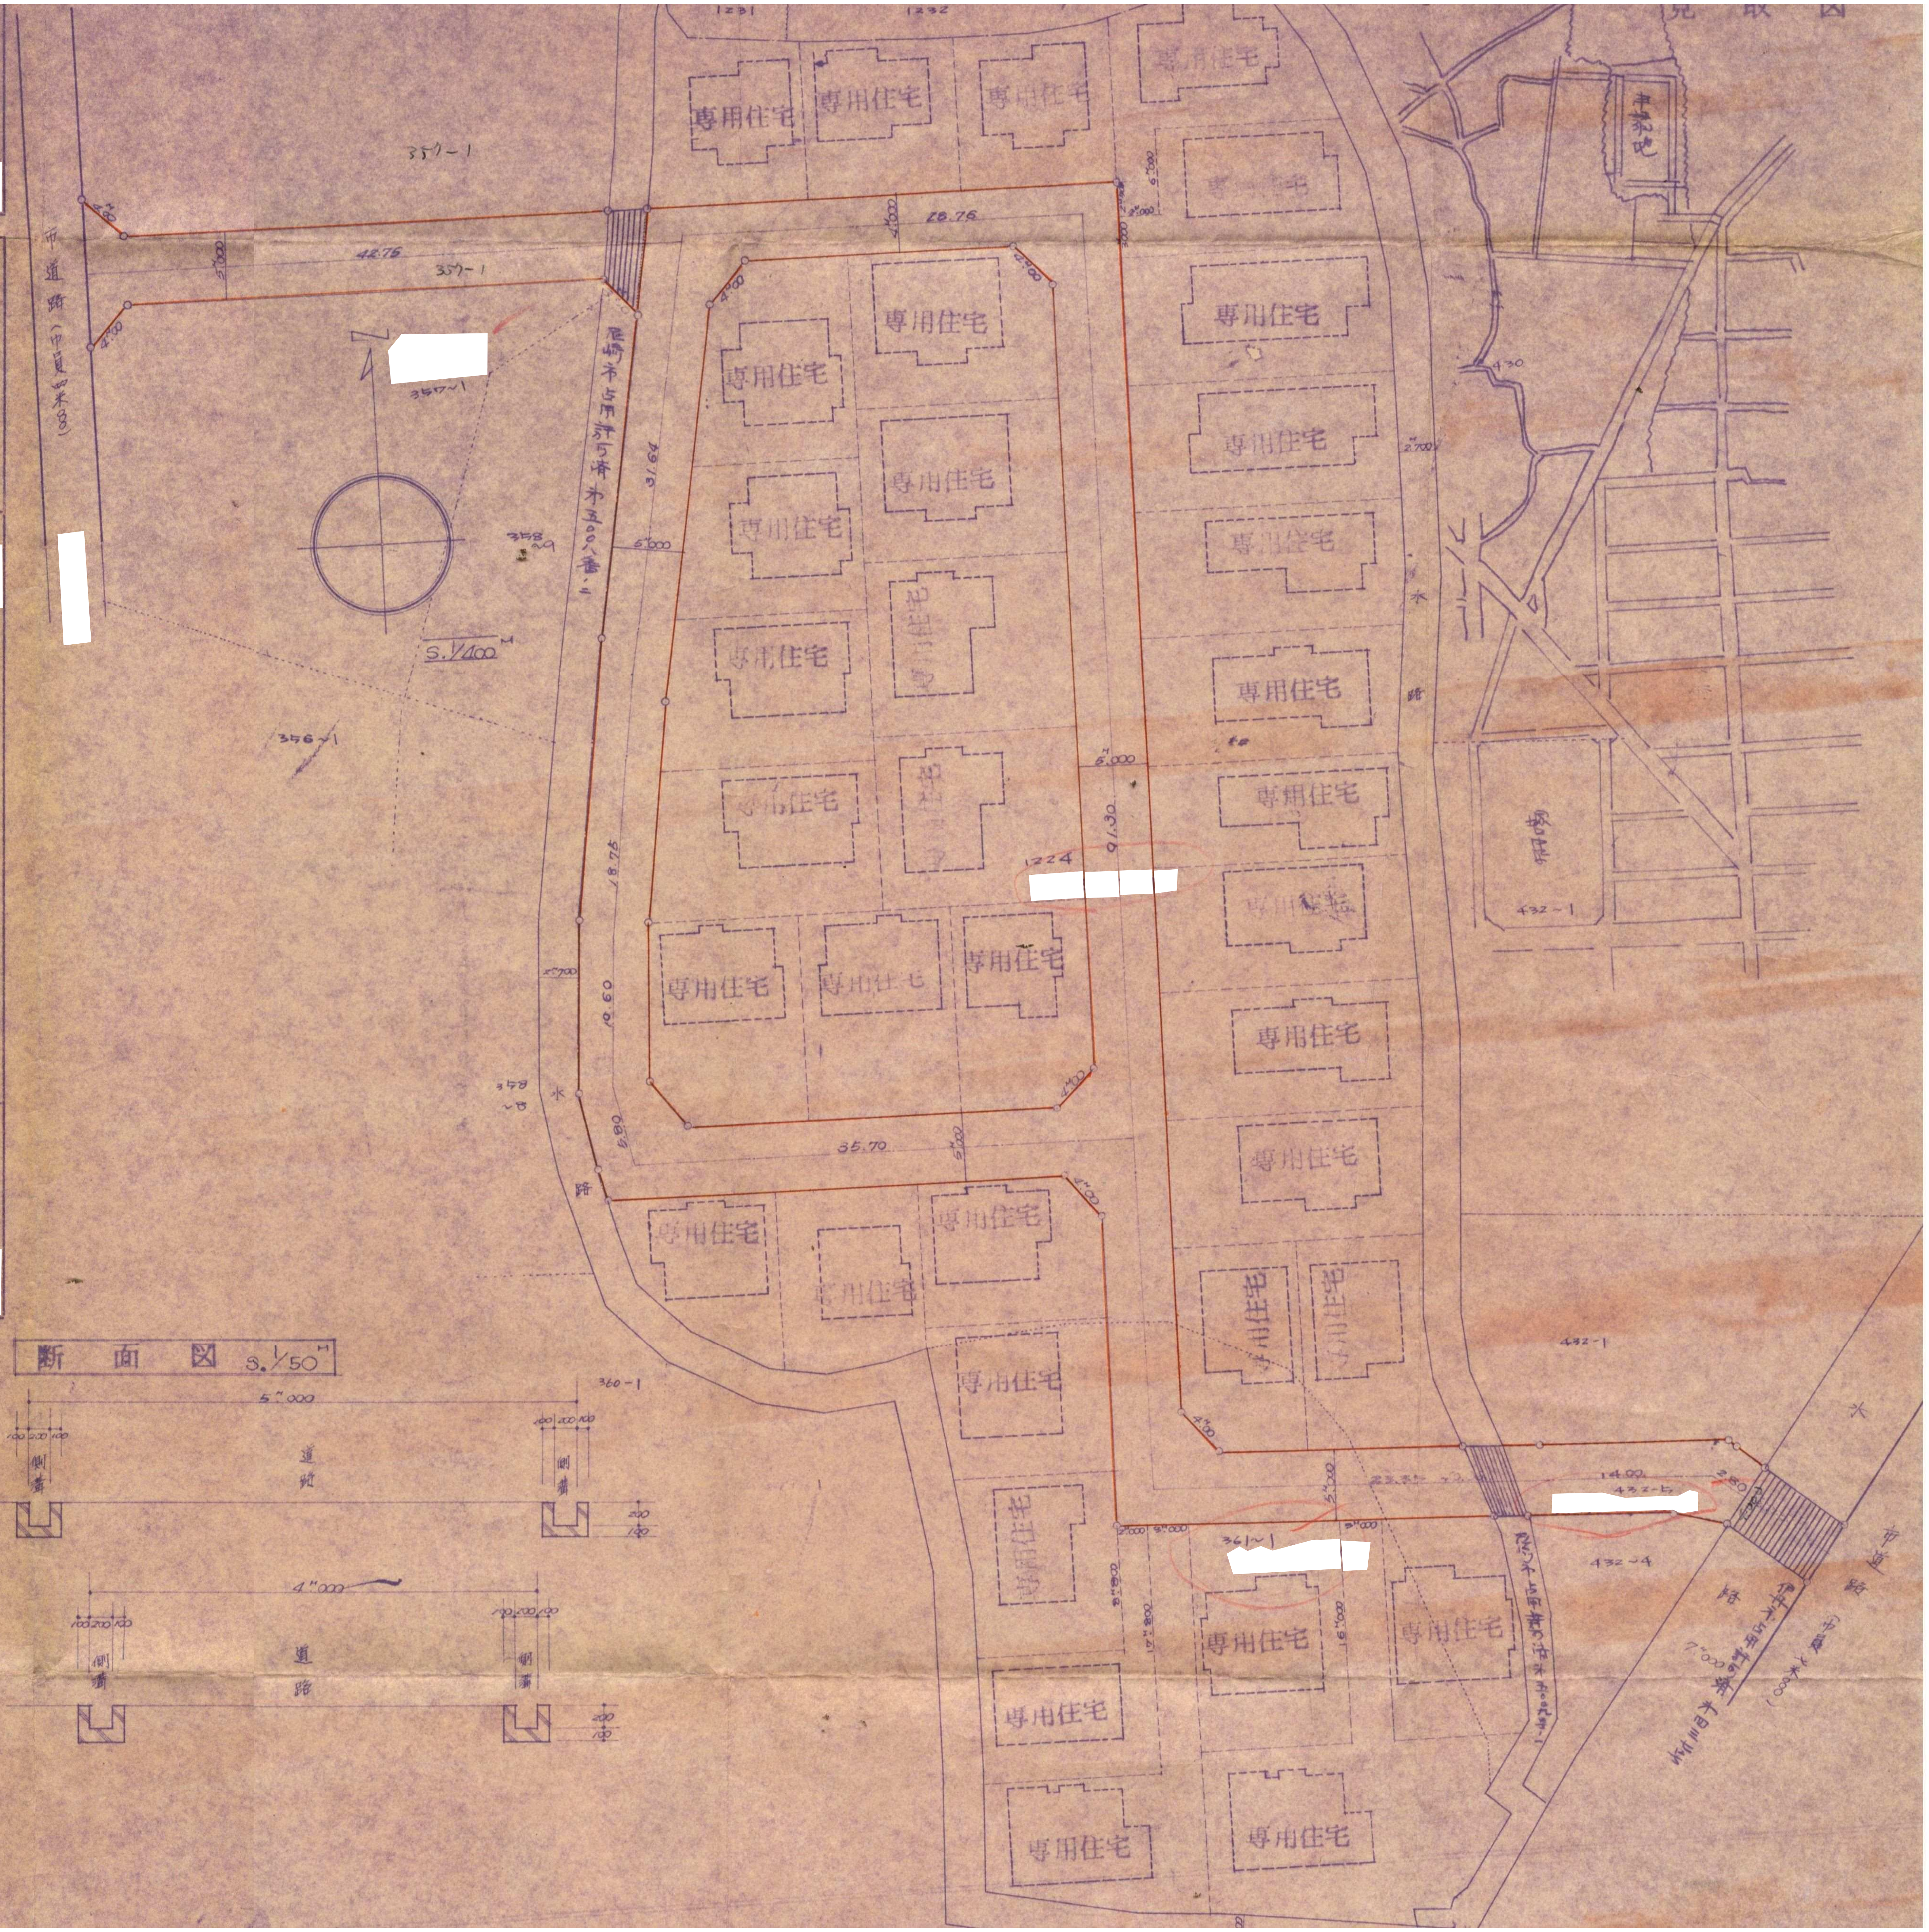

見取図
市道路（巾員8米00）
357-1
42.75
[redacted]
[redacted]
S.1/400
356-1
358~9
尼崎市与無許可指定第五〇八番ノ二
31.64
5.000
28.75
4.00
専用住宅
1224
[redacted]
18.75
91.30
6.000
2.700
35.70
水路
432-1
361-1
[redacted]
14.00
432-5
[redacted]
432-4
尼崎市与無許可指定第五〇九番ノ一
伊丹市与無許可指定第三百二十号
7.000
市道路（巾員7米00）
断面図 S.1/50
5.000
4.000
道路
側溝
360-1