

指定年月日・番号	平成24年4月6日 第23-19号
告示 指定年月日・番号	平成24年4月6日 第78号




承 諾 書					
次の図面記載のとおり道路の位置の指定・指定の取消を承諾します。					
平成 年 月 日					
(申請者) 様					
道路の幅員・幅員別の道路の延長	幅員 6.00m	延長 47.700m	道路の面積	294.38㎡	
工事着手予定年月日	平成23年11月15日	工事完了予定年月日	平成24年 3月 5日		
道路管理者住所氏名					
道路となる土地の地名地番	地 目	権利の種類	住 所	氏 名	印
伊丹市昆陽南4丁目127番1の一部	田	所有権			
同上	同上	根拠当権			
特記事項					
図面作成者住所氏名					

凡 例


方 位	既存道路及び既指定道路 (年月日・番号記入のこと)	市 町 村 界
申請する道路の位置 (朱書)	今後予定する道路	既 存 建 築 物 (用途記入のこと)
標 識 の 位 置	地 番 界	予 定 建 築 物 (同 上)
下水・側溝等	敷 地 界	

(注 意)

- 承諾書の「権利の種類」欄は、土地又はその土地内の建築物若しくは工作物について該当する権利 (所有権・地権等) をそれぞれ記入すること。
- 図面にも地番号、権利の種類及び氏名を記入すること。
- 付近見取図、道路図及び縦断面図を記載し、方位は一致させること。
- 図面に字限図を記載するとともに、その転写場所、転写年月日及び転写した者の住所氏名を記入し押印すること。
- 延長は幅員別に記入すること。
- 本申請のみで記入できない場合は、同質、同形の用紙を使用し、該当する部分において捺印を有する者及び図面作成者の印で本紙と別紙として追加すること。
- 申請者 (正・副) には本用紙 (追加紙を含む) のコピーを添付し、本用紙は別に (同時に) 提出すること。

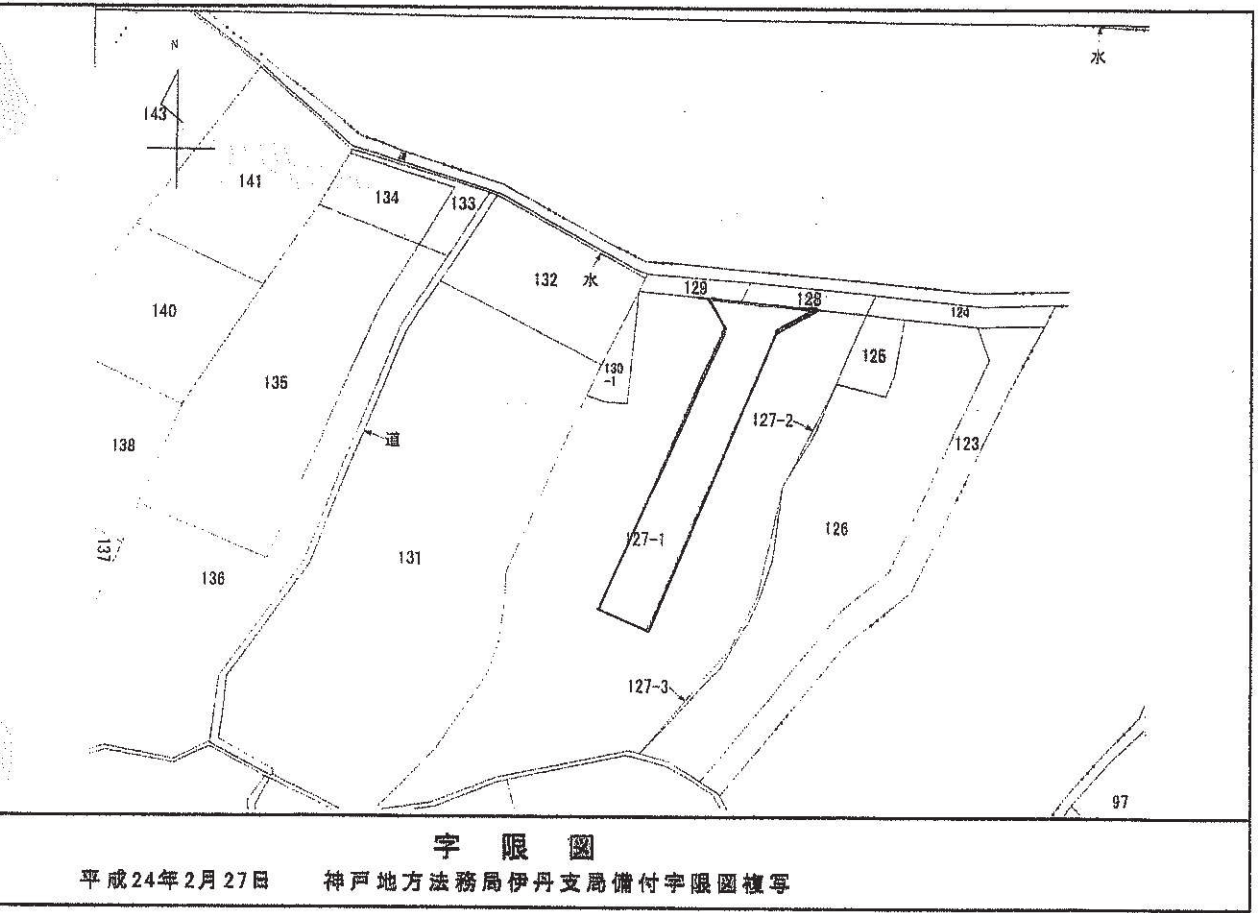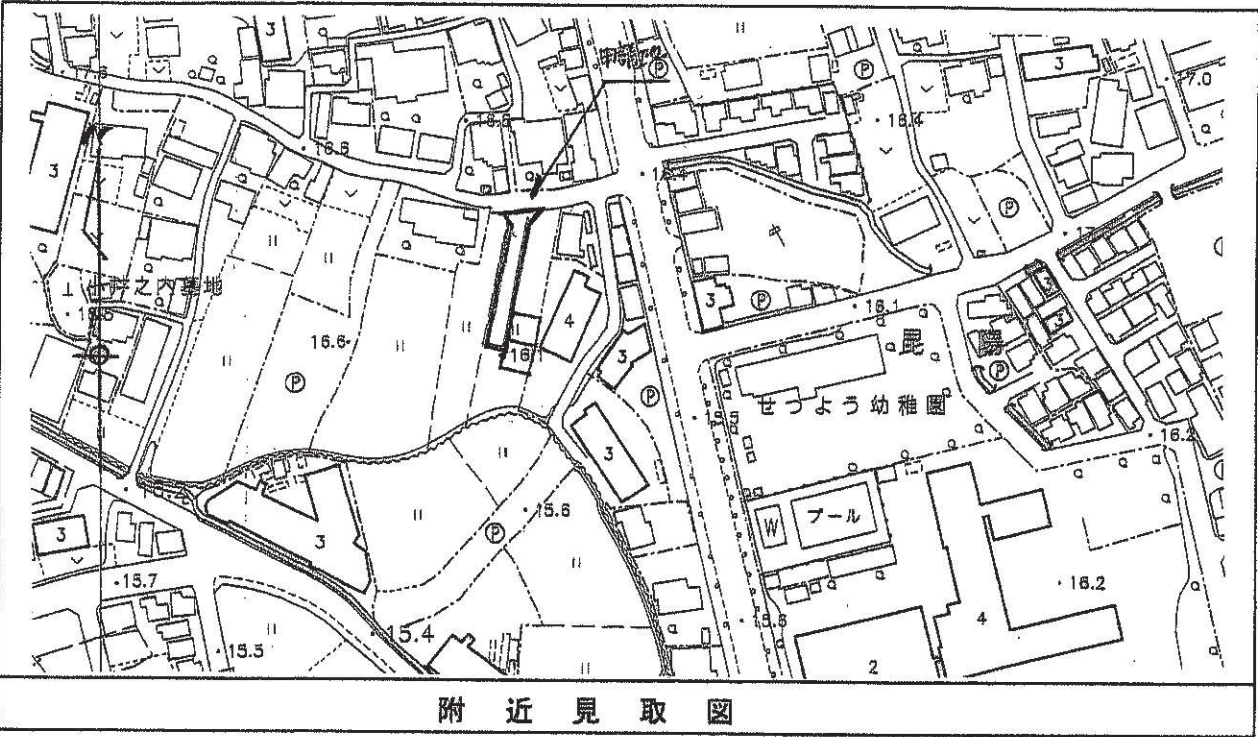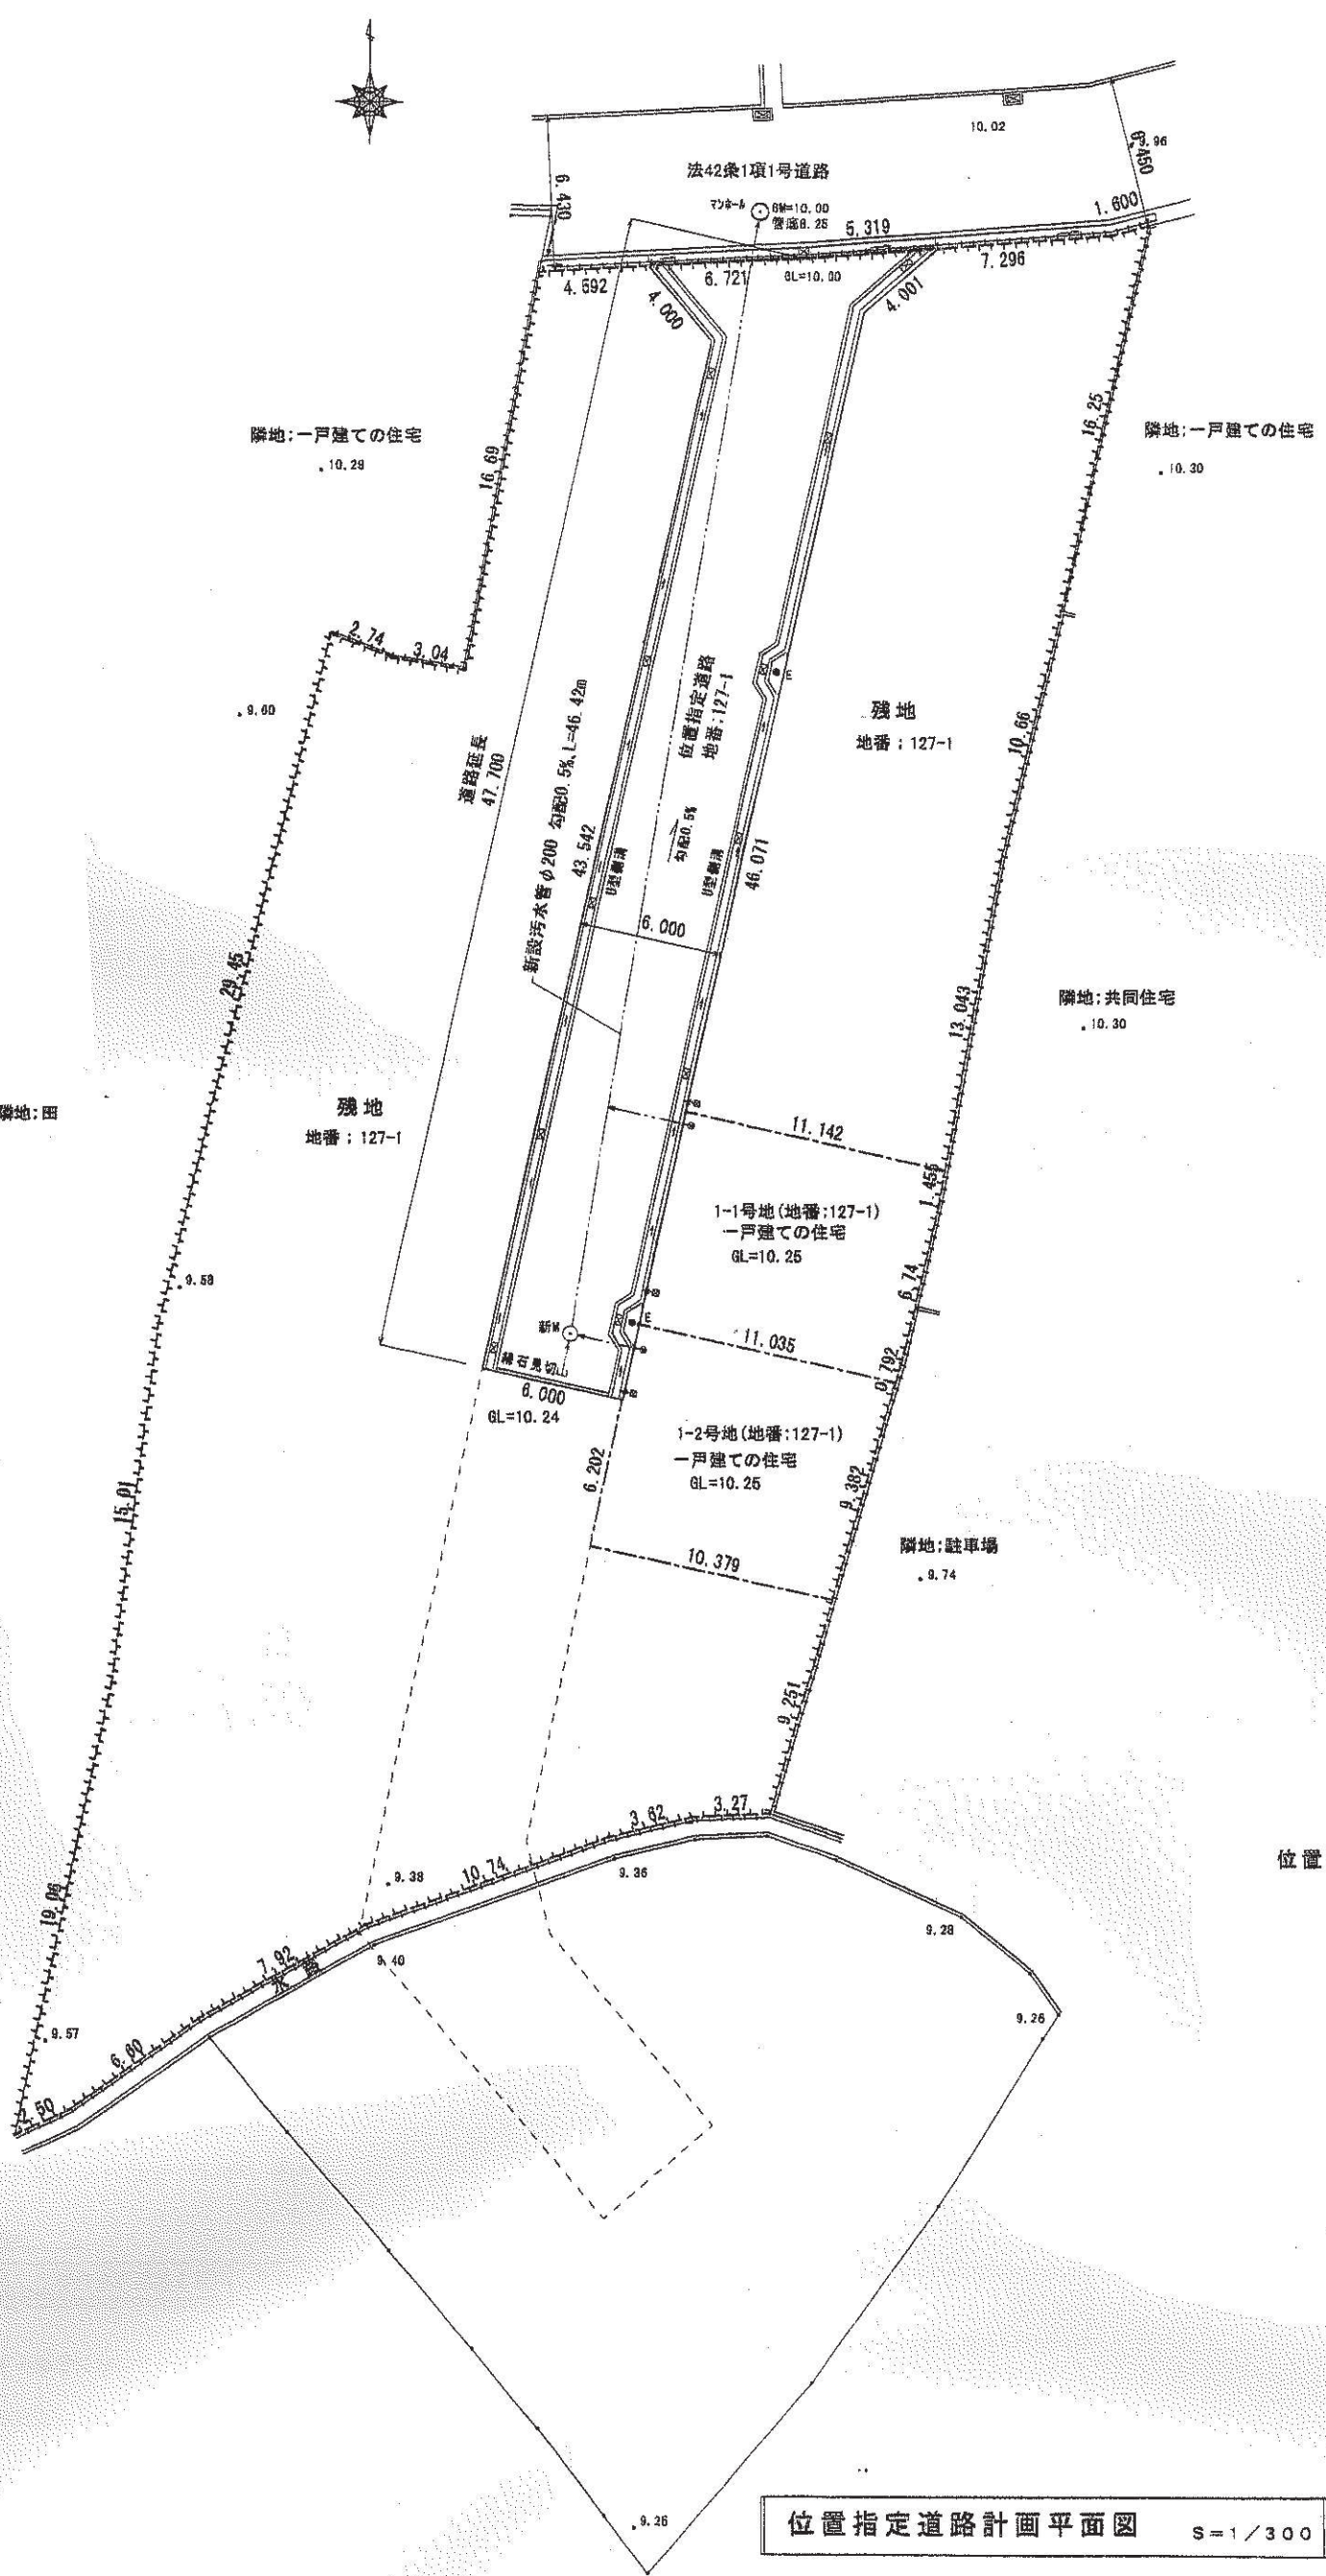

位置指定道路横断面図 S=1/50

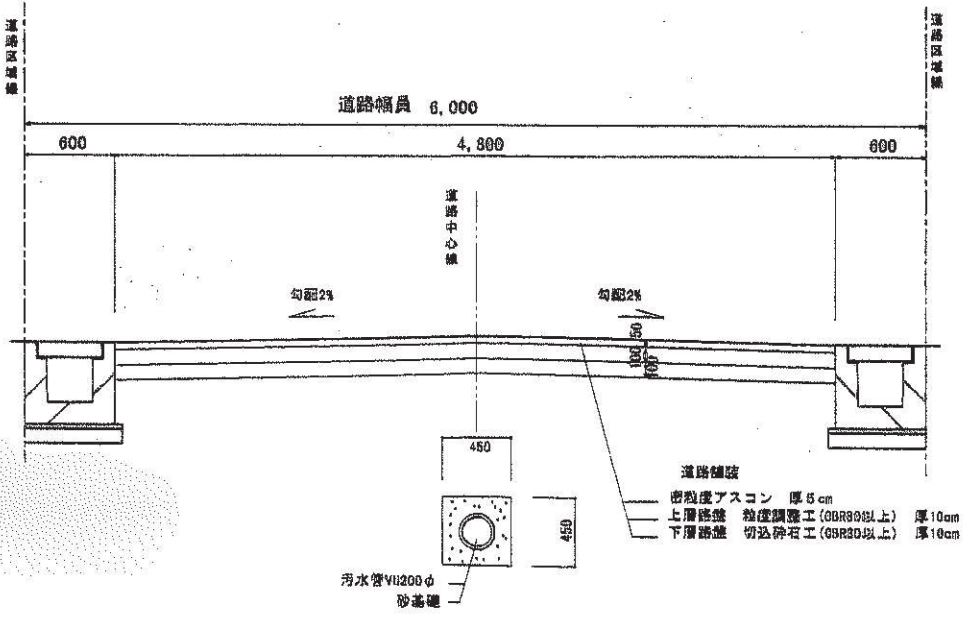

位置指定道路計画平面図 S=1/300