

道路の位置の指定取消台帳		地 区
指定年月日・番号	昭和42年4月22日 第2578号	伊予市
告示年月日・番号	昭和42年6月6日 告示第590号	
申請者住所氏名		

承 諾 書				
この図面記載のとおり道路の位置の指定・変更・廃止を承諾いたします。				
昭和41年12月10日				
(申請者)		殿		
権 利 別	住 所	氏 名	印	
伊予市美濃町3丁目53				
55, 56				
57, 58, 59				
60, 61				
63, 64				
64, 62, 65, 66				
(上記承諾に関する特記事項を記入してください。)				
本道路位置指定申請に係る土地の境界線は、地籍調査図面に基づき、地番53, 55, 56, 57, 58, 59, 60, 61, 62, 63, 64, 65, 66の各土地の境界線と一致するものと認めます。				
備 考				
図面作成者住所氏名				


凡 例

方 位 → 既存道路及び既指定道路 (年月日・番号記入) 市町村界
 申請する道路の位置 (朱書き) 今後予定する道路 既存建築物 (用途を記入)
 標識の位置 中 地 番 界 予定建築物 (用途を記入)
 下水・側溝等 敷 地 界

〔注 意〕


- 承諾書の「権利別」欄は土地所有権、借地権又はその土地内の建築物若しくは工作物について該当する権利をそれぞれ記入してください。
- 図面には地番号、権利別並びに氏名を記入してください。
- 道路位置図、見取図等の方位は一致させてください。
- 側溝及び道路並びに擁壁等は標準断面図を記入してください。
- 道路延長、幅員等の数字はメートルを使用し、少数点以下2位迄記入してください。

地名地番	伊予市美濃町3丁目53, 55, 56, 57, 58, 59, 60, 61, 62
団地面積	2030 m ²
延長	70.3 m
着手予定	昭和42年1月2日
備 考	
道路面積	281.2 m ²
幅 員	4.00 m
工事完了予定	昭和42年2月10日

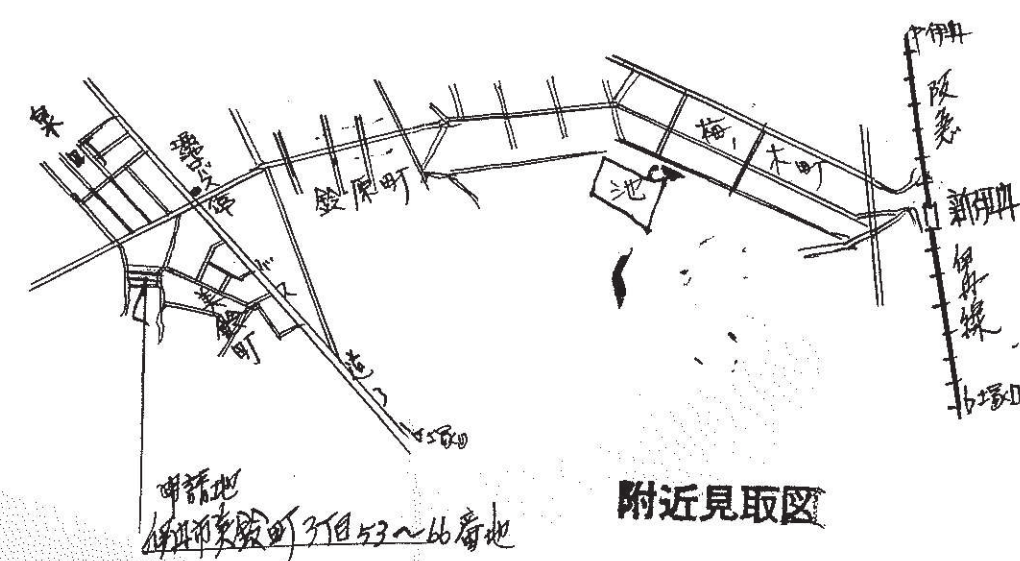


附近見取図

縮尺 1:200

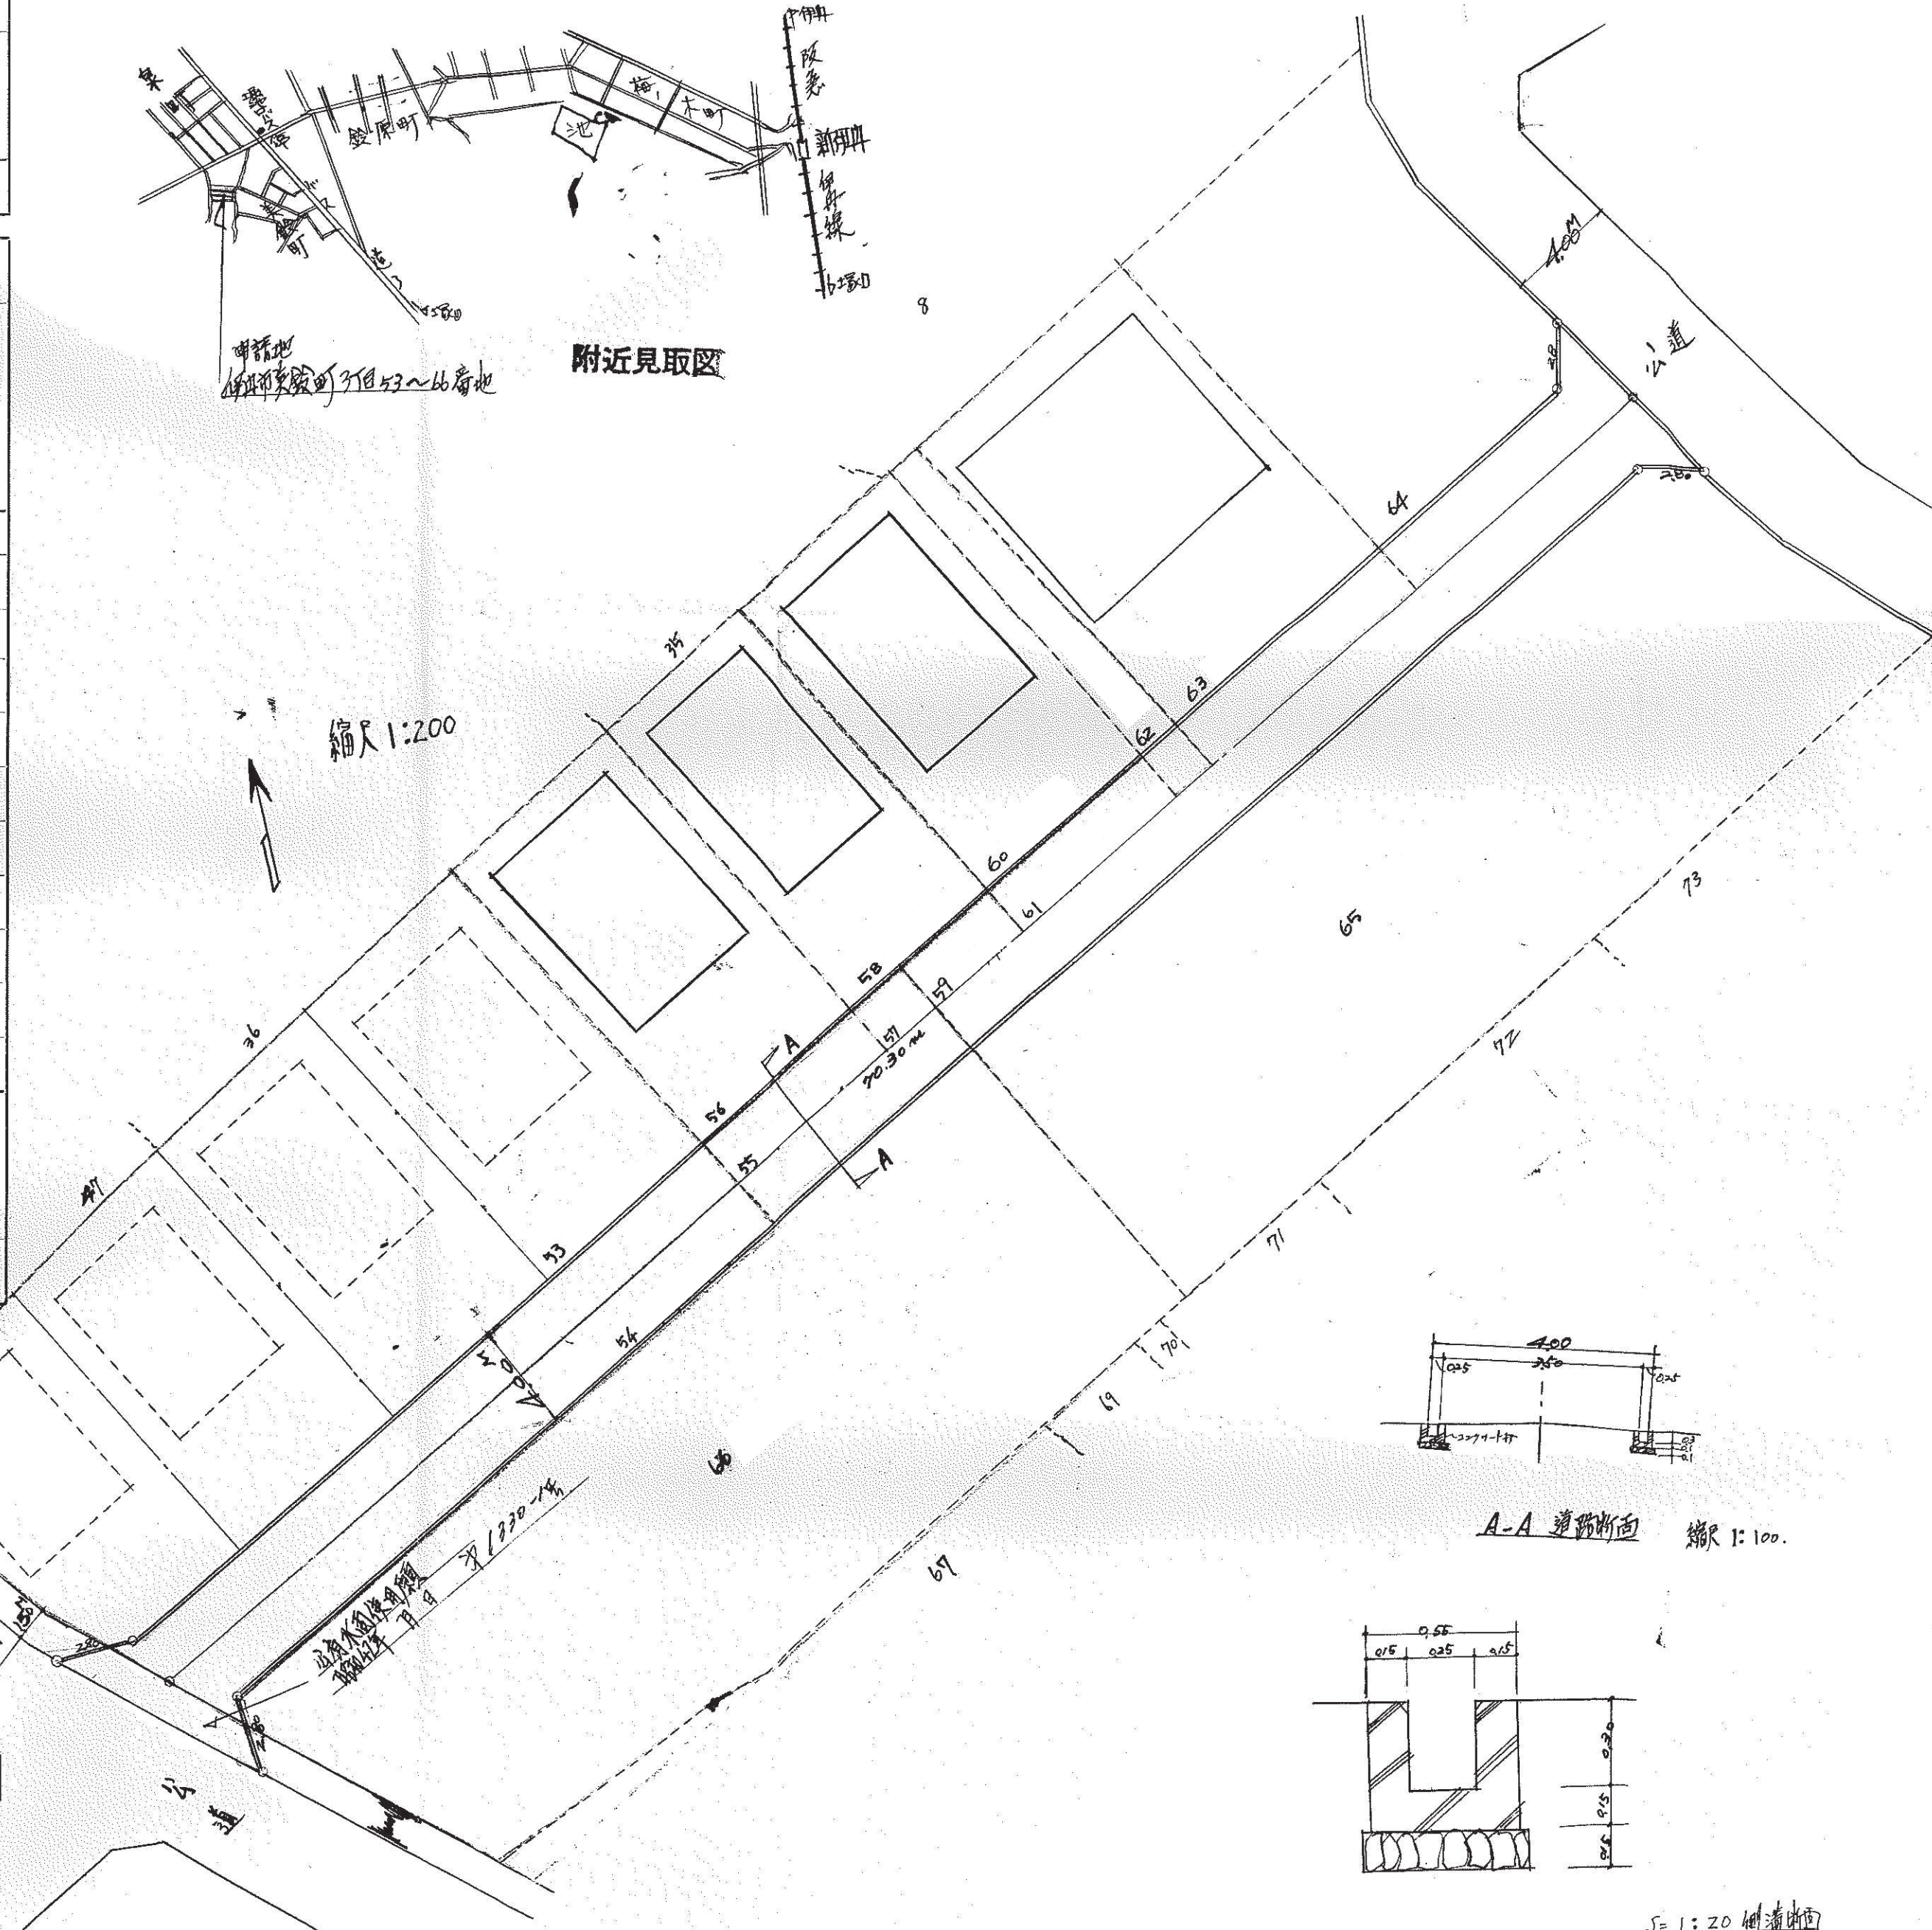

A-A 道路断面 縮尺 1:100

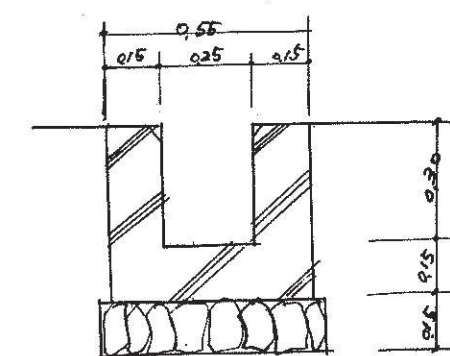

S=1:20 側溝断面