

指定年月日・番号	平成26年11月21日	第26-10号
公告年月日・番号	平成26年11月21日	第132号

承 諾 書					
この図面記載のとおり道路の位置の指定を承諾します。 平成 26 年 11 月 20 日 申 請 者					
道路の幅員・幅員別の道路の延長	幅員 m	延長 m	道路の面積	287.44 m ²	
	6.000 m	48.322 m			
工事着手予定年月日	平成26年 9月24日	工事完了予定年月日	平成26年11月12日		
道 路 管 理 者 の 住 所 及 び 氏 名					
道路となる土地又は私道の敷地若しくは関係土地の地名・地番	地目	権利の種類	住 所	氏 名	印
伊丹市口酒井一丁目4の一部、15の一部	宅地 山林	所有権			
伊丹市口酒井一丁目4の一部、15の一部	宅地 山林	根抵当権			
備考 (上記承諾に関する特記事項を記入してください。)					
図面作成者 住所・氏名					

【凡 例】




方位 → 既存道路及び既指定道路 (年月日・番号記入) 市界

申請する道路の位置 (赤インキ) 延長 今後予定する道路 既存建築物 (用途を記入)

標識の位置 ⊕ 地 番 界 予定建築物 (用途を記入)

下水・側溝等 敷 地 界

- 【注意】
- 承諾書の「権利の種類」欄は、土地又はその土地内の建築物若しくは工作物について該当する権利（所有権、借地権等）をそれぞれ記入すること。
 - 図面にも地番号、権利の種類及び氏名を記入のこと。
 - 付近見取図、道路図及び標準断面図を記載し、方位は一致させること。
 - 図面に字限図を記載するとともに、その転写場所、転写年月日及び転写した者の住所氏名を記入し押印すること。
 - 延長は幅員別に記入すること。
 - 本用紙のみで記入されない場合は、同質、同形の用紙を使用し、該当する部分において権利を有する者及び図面作成者の印で本用紙と割印して追加すること。
 - 申請書（正・副）には本用紙（追加紙を含む）のコピーを添付し、本用紙は別に（同時に）提出すること。

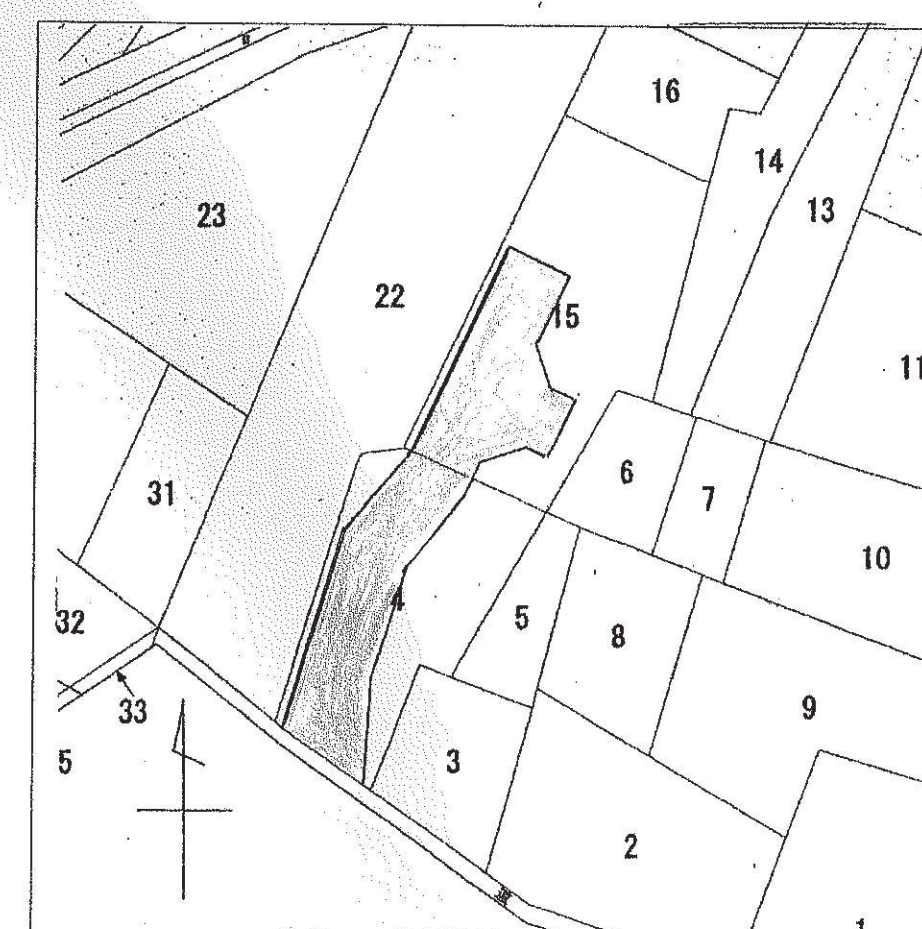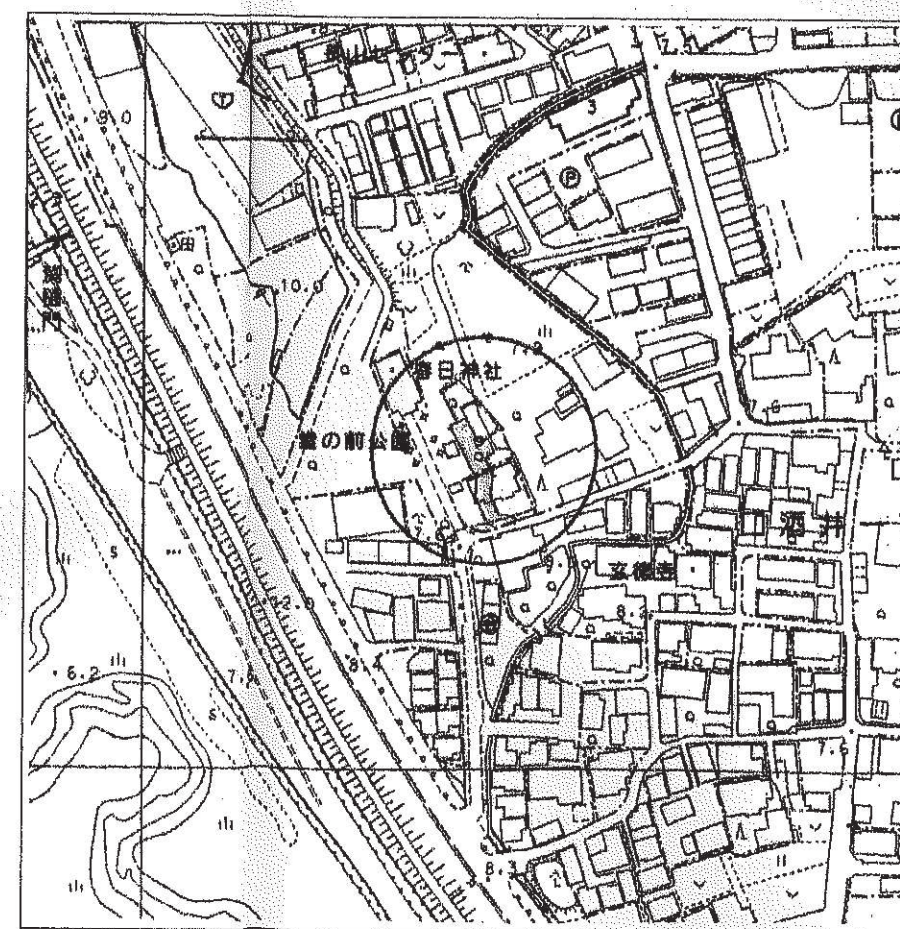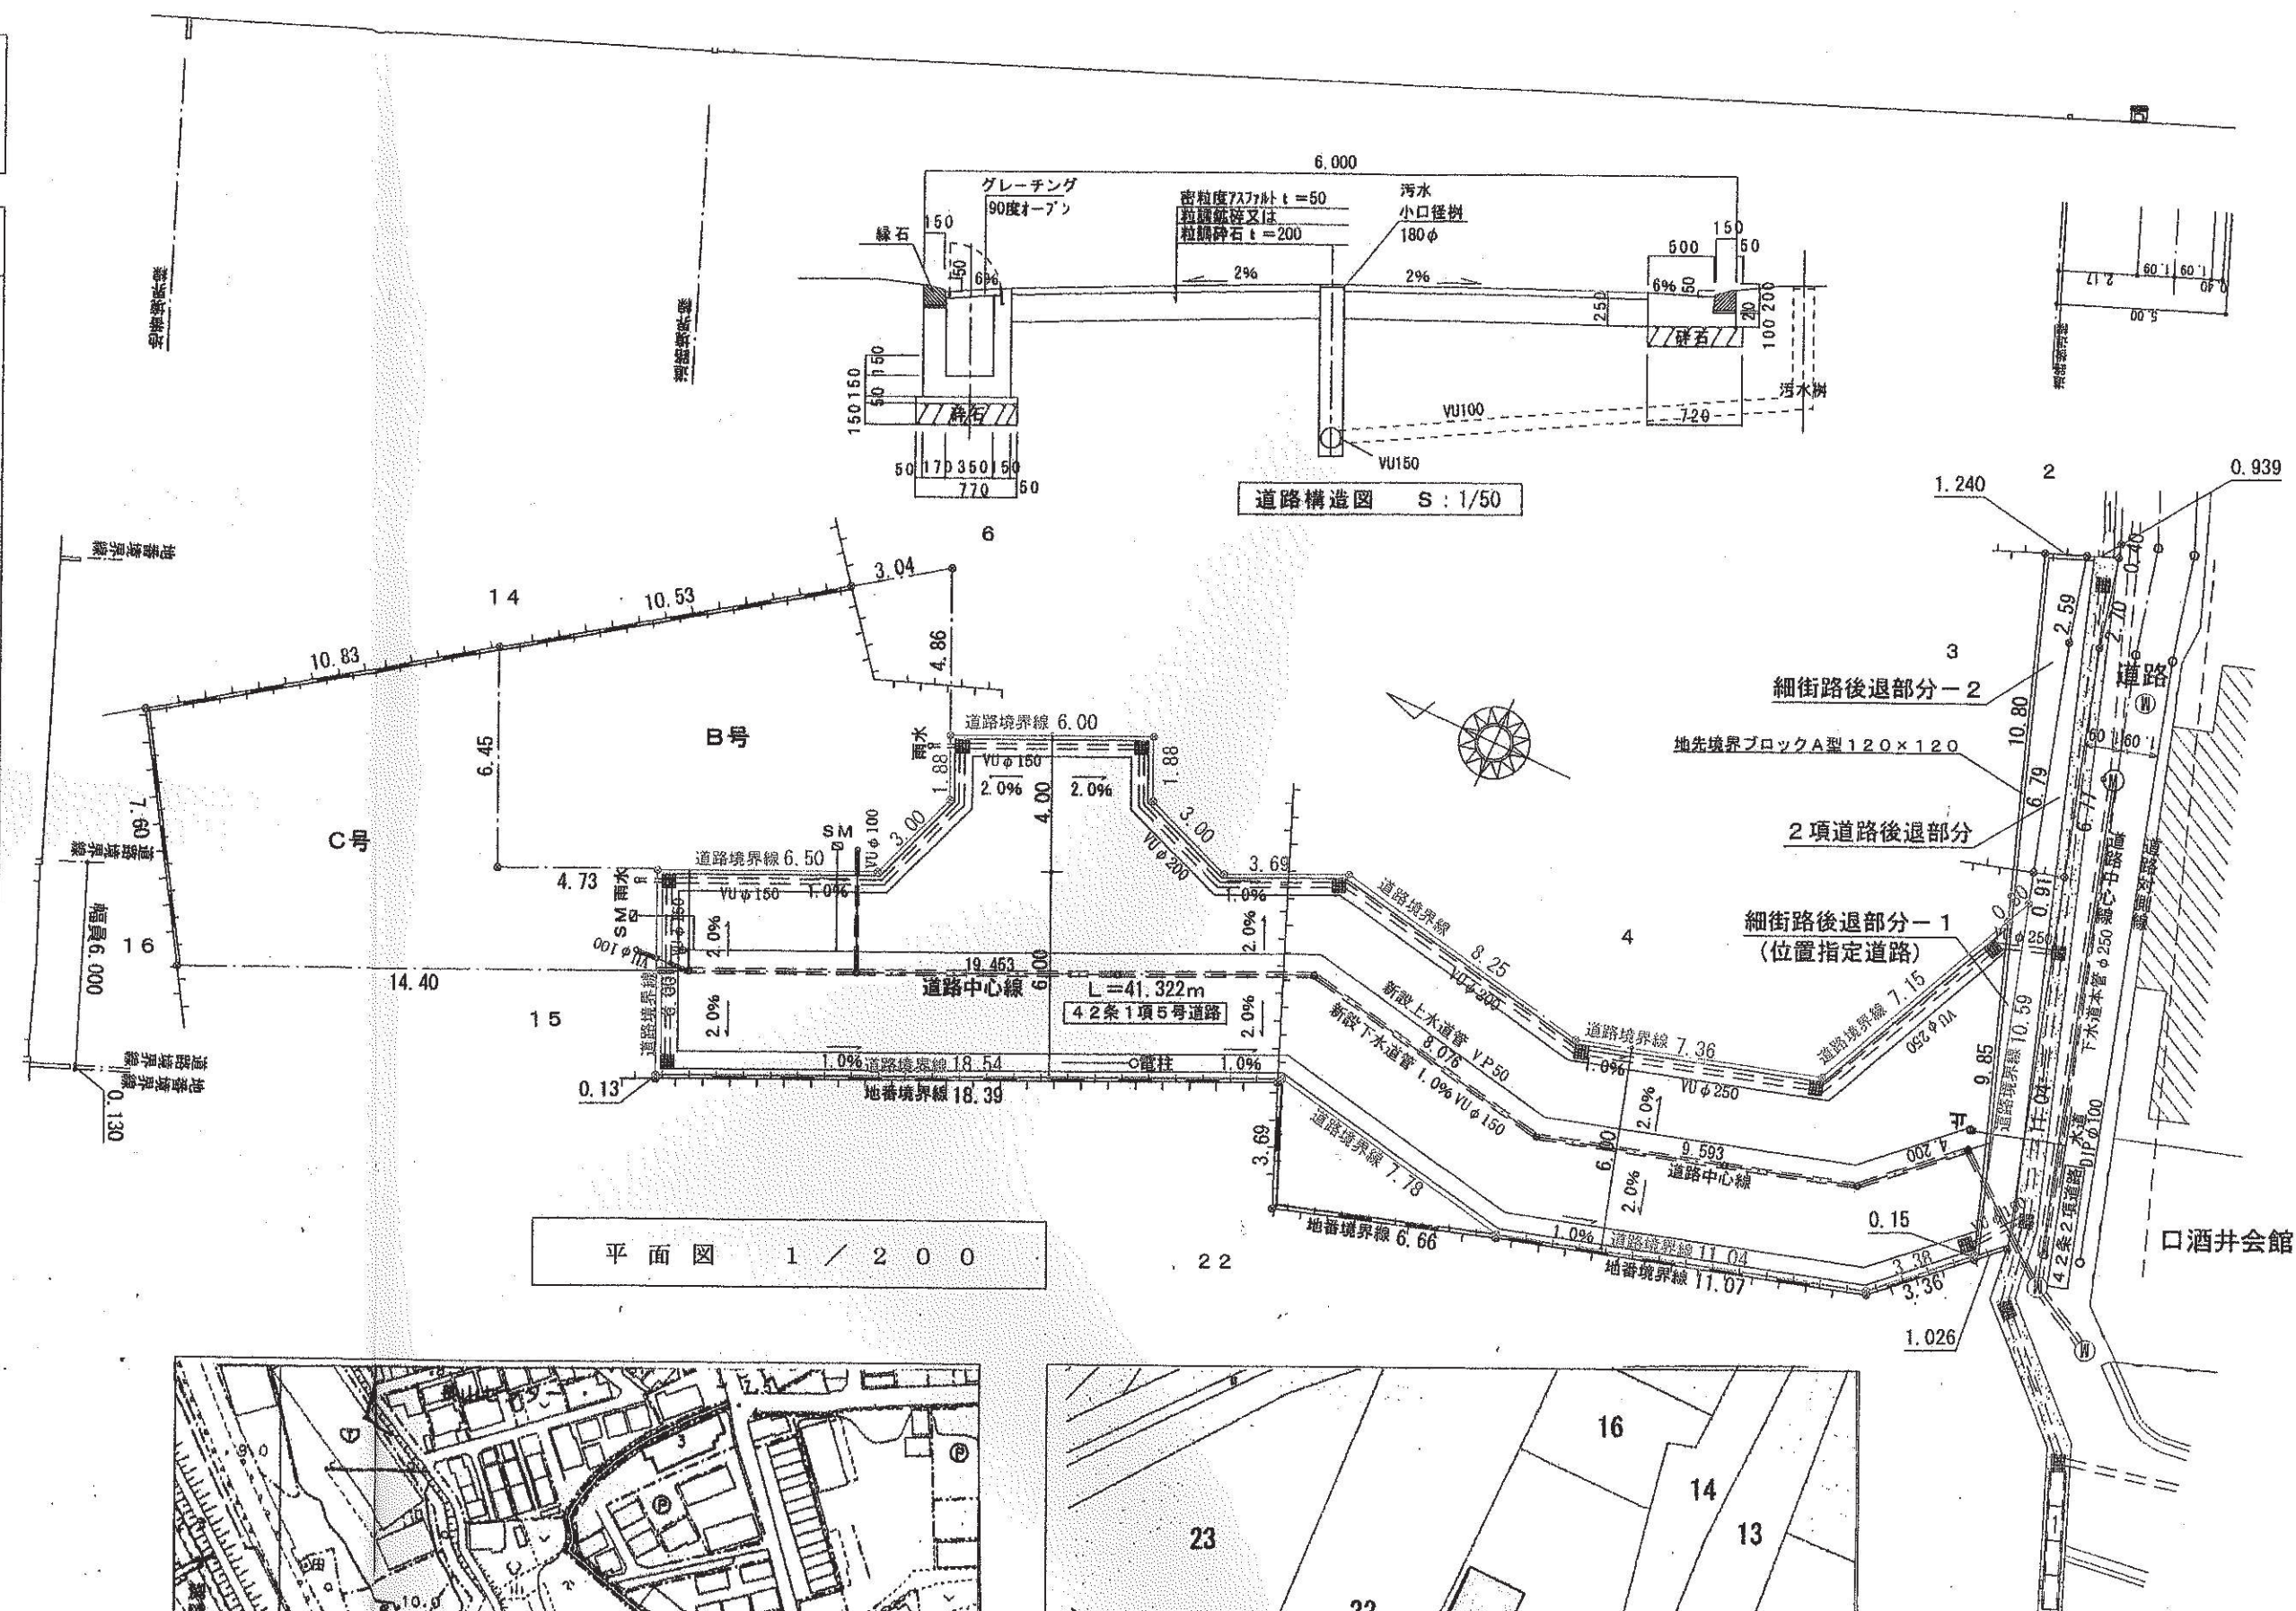

本図は平成26年11月7日神戸地方支局伊丹支局備え付けの公図を転写した物に相違ありません。