

道路の位置の指定取消台帳		地 区
指定年月日・番号	昭和42年8月25日 第2675号	伊丹市
告示年月日・番号	昭和42年12月5日 兵庫県告示第1323号	
申請者住所氏名		

承 諾 書			
この図面記載のとおり道路の位置の指定・変更・廃止を承諾いたします。			
昭和 年 月 日			
(申請者)		殿	
権利別地名地番	住 所	氏 名	印
伊丹市伊丹字梅ヶ崎198			
伊丹市伊丹字梅ヶ崎199			
伊丹市伊丹字梅ヶ崎200			
伊丹市伊丹字梅ヶ崎201			
伊丹市伊丹字梅ヶ崎202の1			
伊丹市伊丹字梅ヶ崎203の2			
道路監理人			
(上記承諾に関する特記事項を記入してください。)			
備 考			
図面作成者住所氏名		197	

凡 例


- 方 位 → 既存道路及び既指定道路 (年月日・番号記入) 市町村界
- 申請する道路の位置(朱書) 今後予定する道路 既存建築物(用途を記入)
- 標識の位置 地 番 界 予定建築物(用途を記入)
- 下水・側溝等 敷 地 界

〔注 意〕

- 承諾書の「権利別」欄は土地所有権、借地権又はその土地内の建築物若しくは工作物について該当する権利をそれぞれ記入してください。
- 図面には地番号、権利別並びに氏名を記入してください。
- 道路位置図、見取図等の方位は一致させてください。
- 側溝及び道路並びに擁壁等は標準断面図を記入してください。
- 道路延長、幅員等の数字はメートルを使用し、少数点以下2位迄記入してください。

地名	伊丹市伊丹字梅ヶ崎 198、199、200、201、202の1、203の2		
図地面積	2000 m ²	道路面積	506.6 m ²
延長	125.95 m	幅員	4.00 m
着手予定	昭和42年4月 日	工事完了予定	昭和42年5月 日
備考			

附近見取図

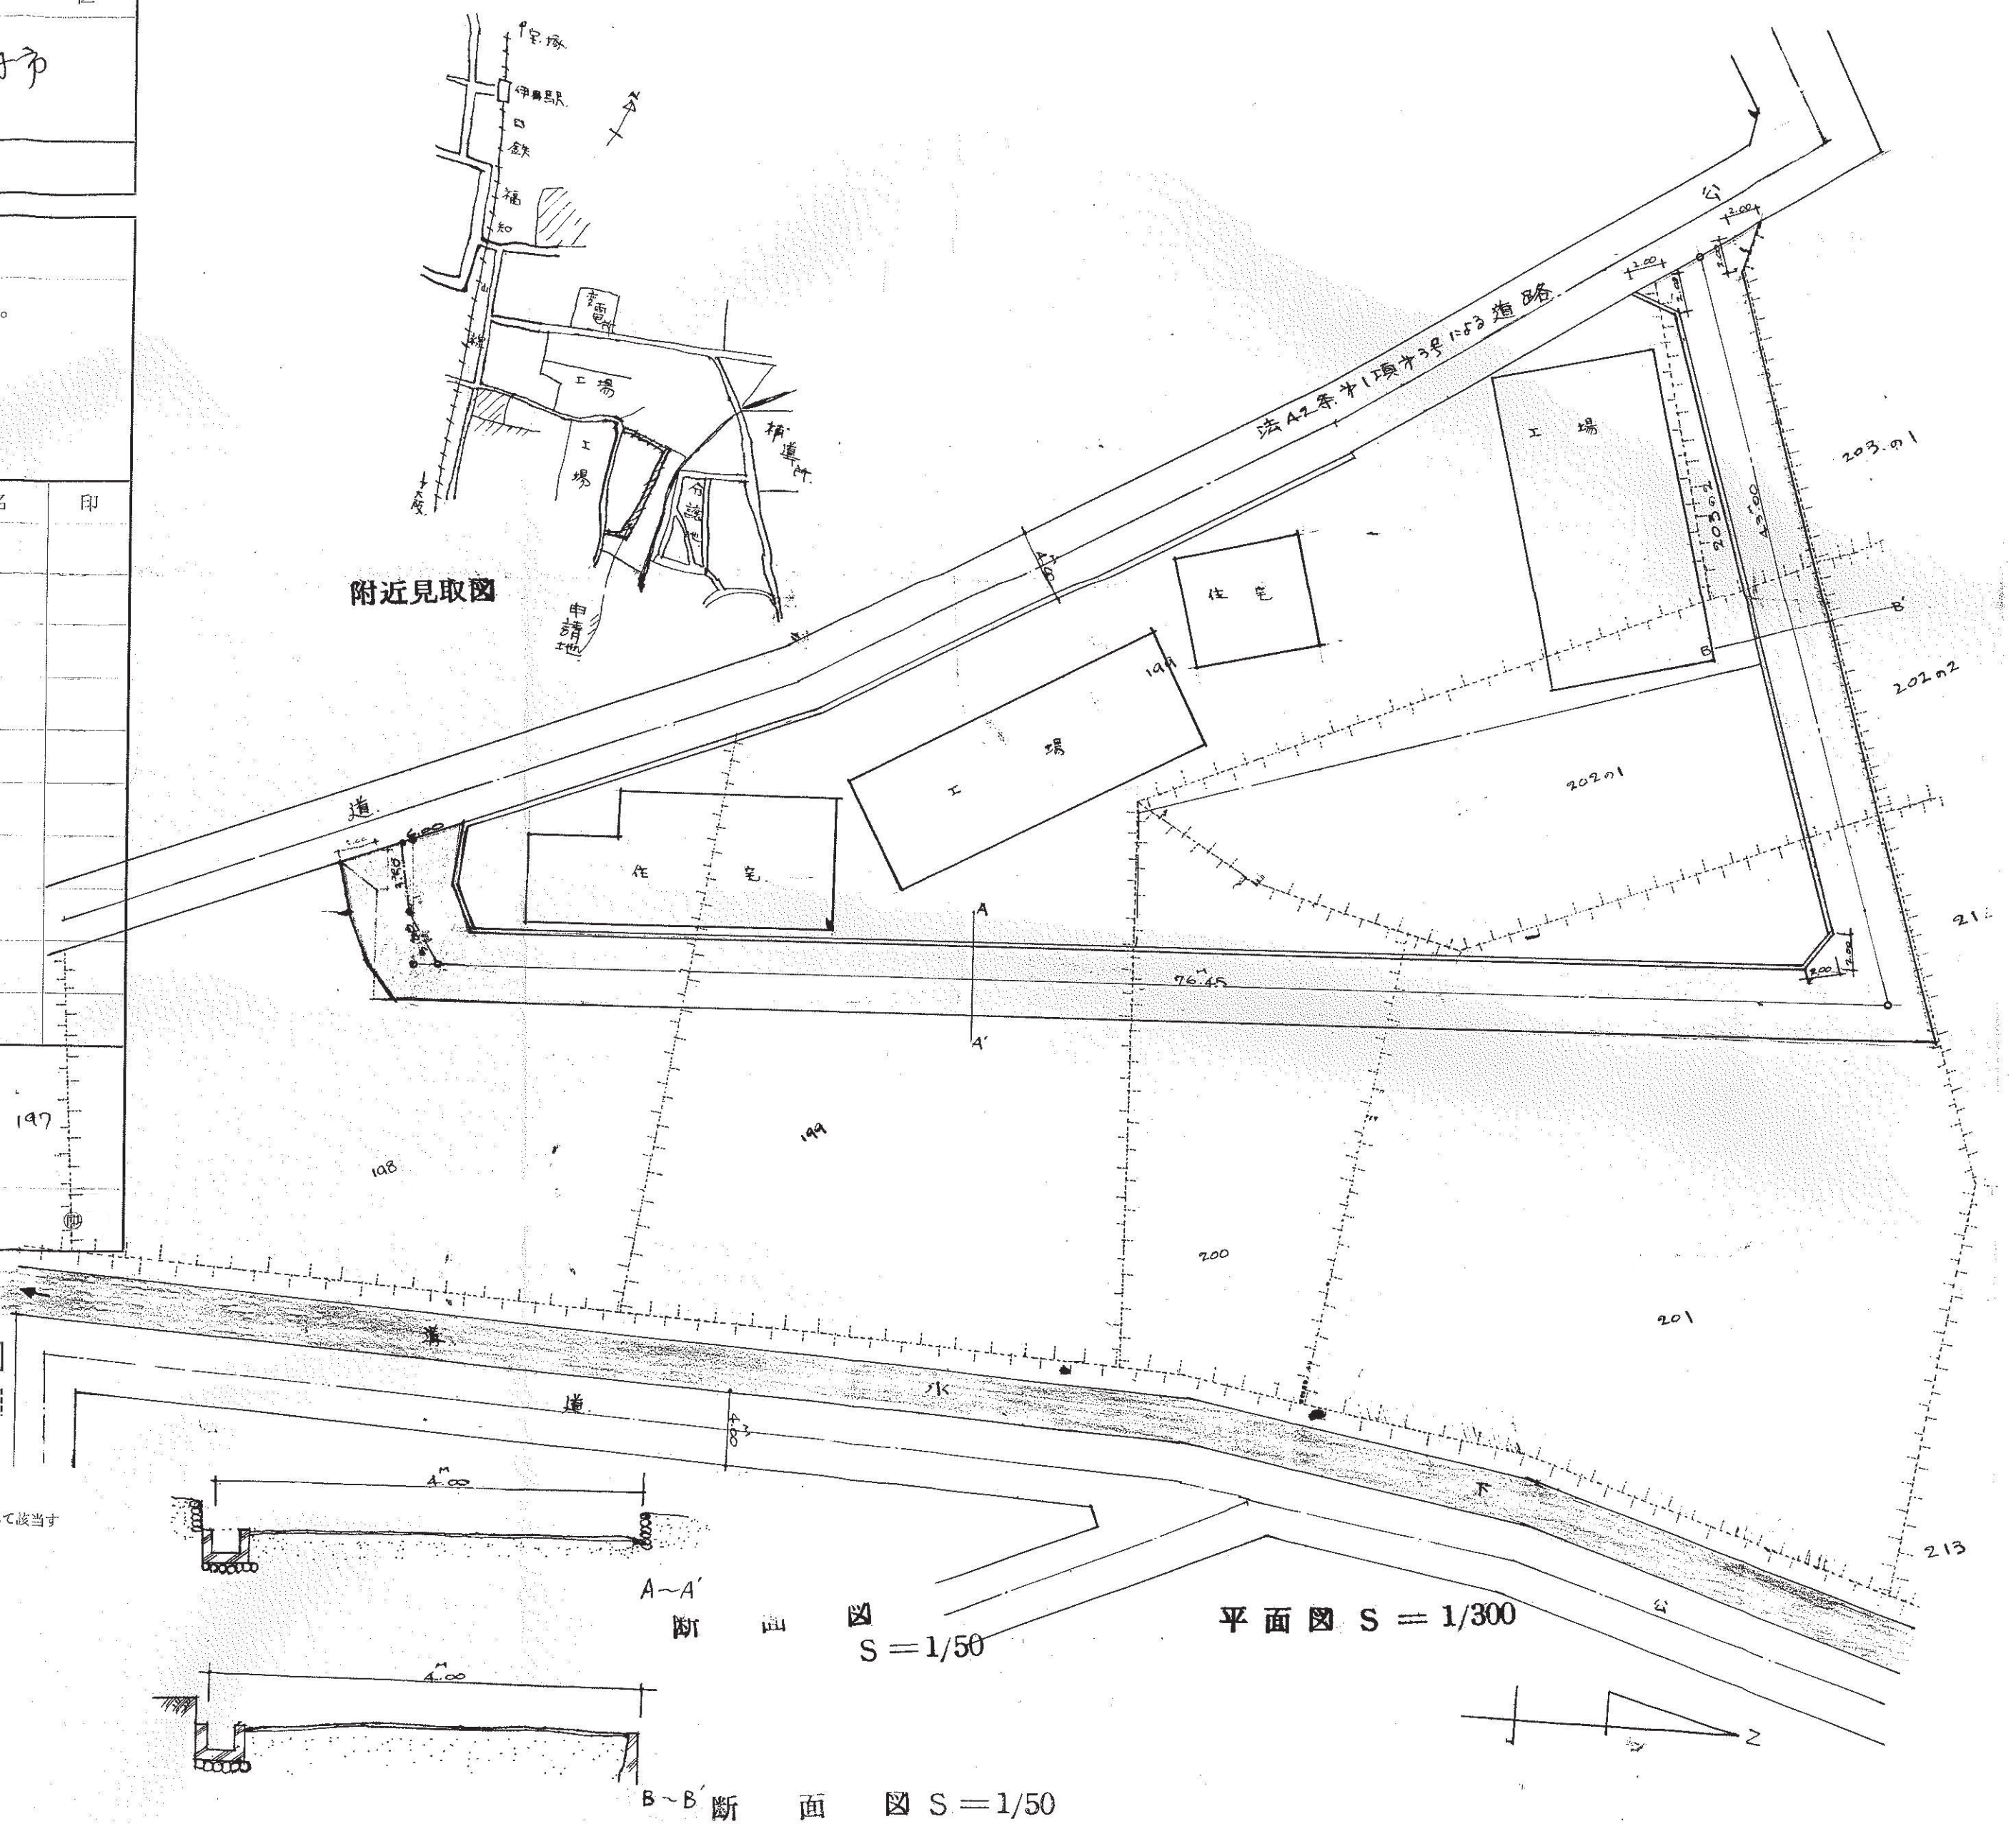

平面図 S = 1/300

A-A' 断面図 S = 1/50

B-B' 断面図 S = 1/50