1－8

第７号様式（細則）

凡例

方位 ／ 下水 ／ へい ／ 主要出入口 ／ 井戸 ／ 生垣 ／ 予定建築物（用途を記入のこと） ／ 既存建築物（用途を記入のこと） ／ 敷地界 ／ 地番号界 ／ 町村界 ／ 区郡界 ／ 都市計画路線 ／ 既存道路 ／ 予定する道路の位置 ／ 指定された道路の位置及び建築線（指定年月日並びに番号記入のこと） ／ 廃止される道路の位置 ／ 申請する道路の位置 ／ 標識の位置 ○

伊丹市大鹿字東１０－１、三、四、五、六、七、九、一〇

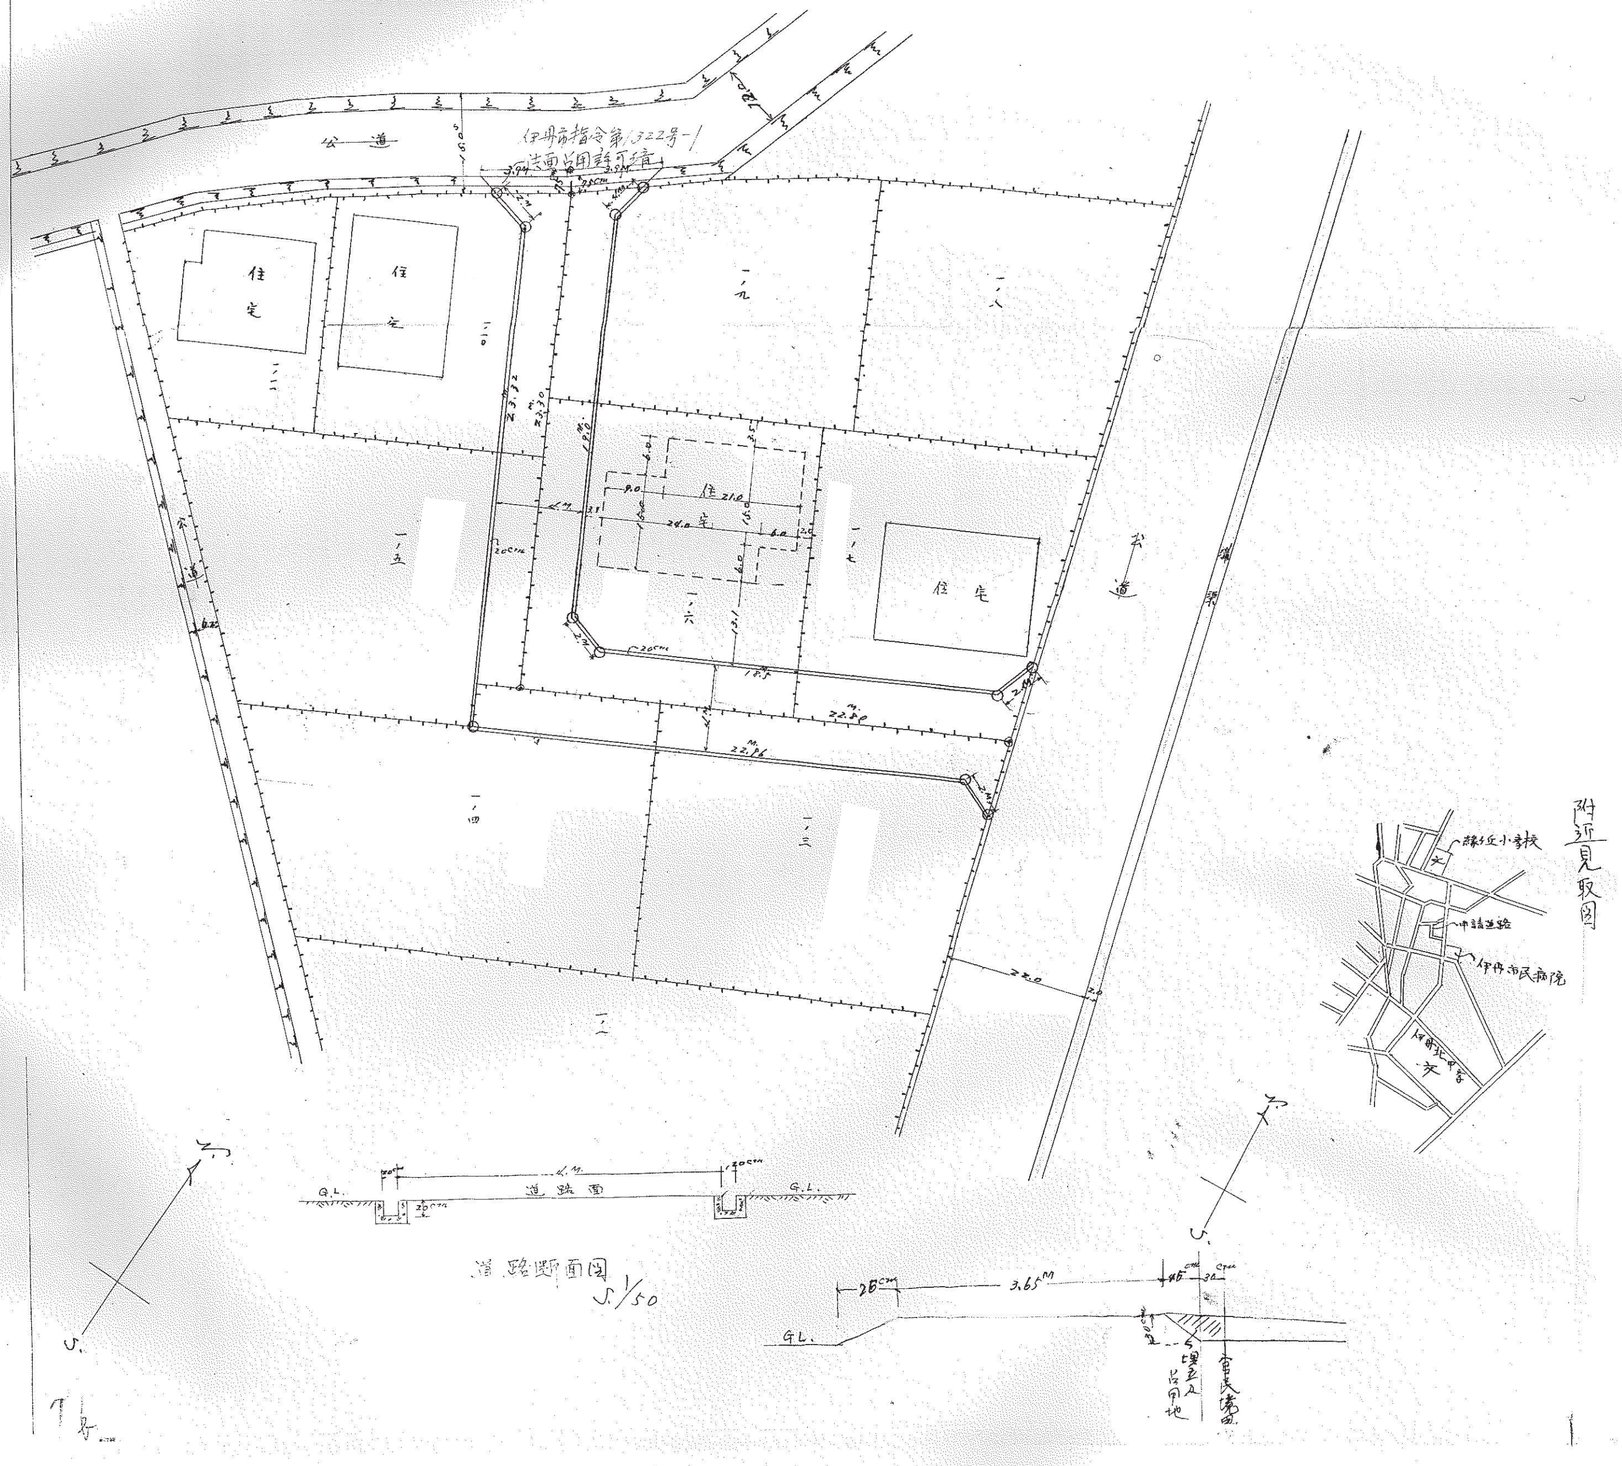

道路の位置の指定・変更・廃止台帳		方面
告示年月日	昭33年1月　日	
告示番号	第　10　号	
指定年月日	2年11月2日	
指定番号	第　420　号	

| 備考 | 承諾書 | | |