

 告示年月日・番号 昭和45年2月3日 第114号

承諾書

この図面記載のとおり道路の位置の指定・変更・廃止を承諾します。
 昭和 年 月 日

(申請者) 殿

道路の幅員 4.840 M 道路の延長 178.60 M 道路の面積 864.474 ㎡

工事着手日 昭和44年11月1日 工事完了日 昭和44年12月31日

道路管理者住所氏名 電話 番







道路となる土地の地名市界 地目 権利の種類 住 所 式 名 印





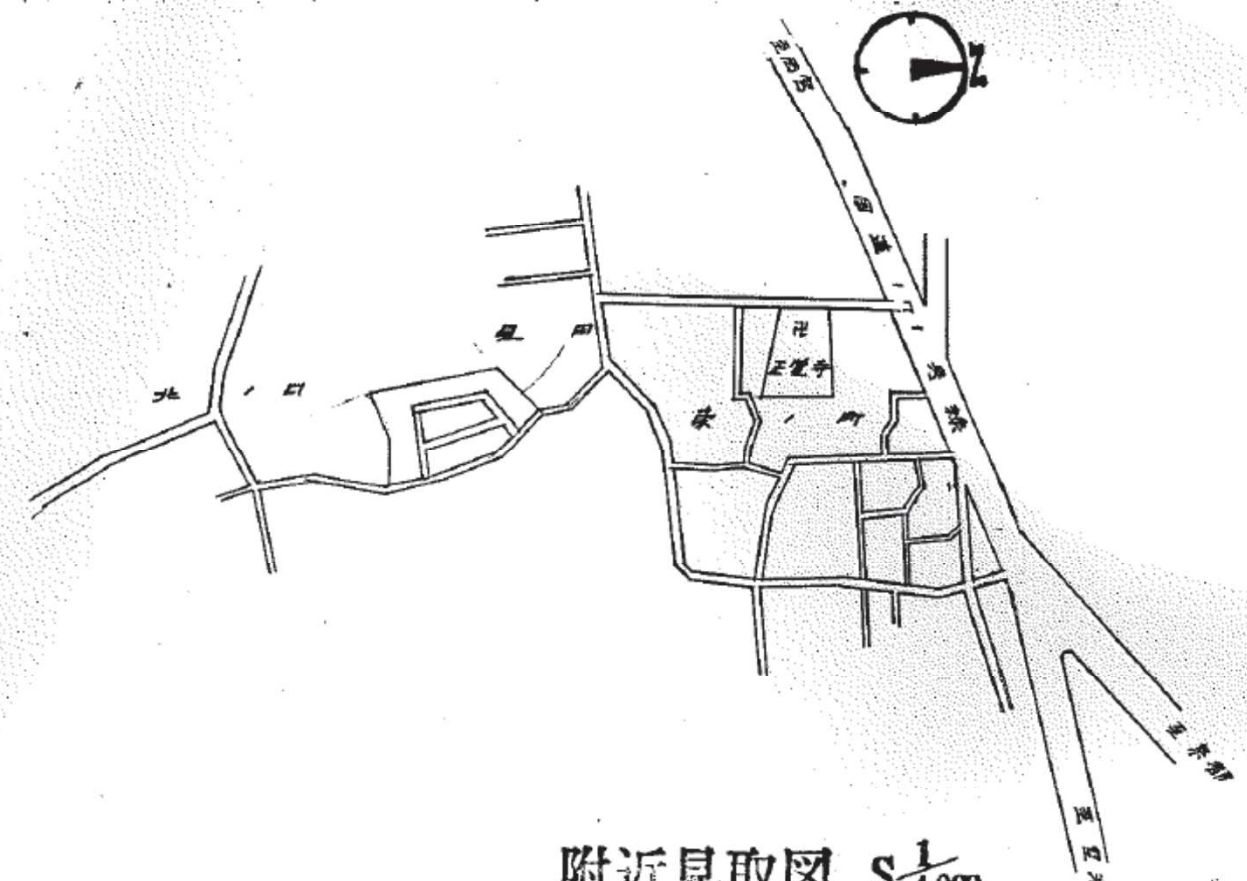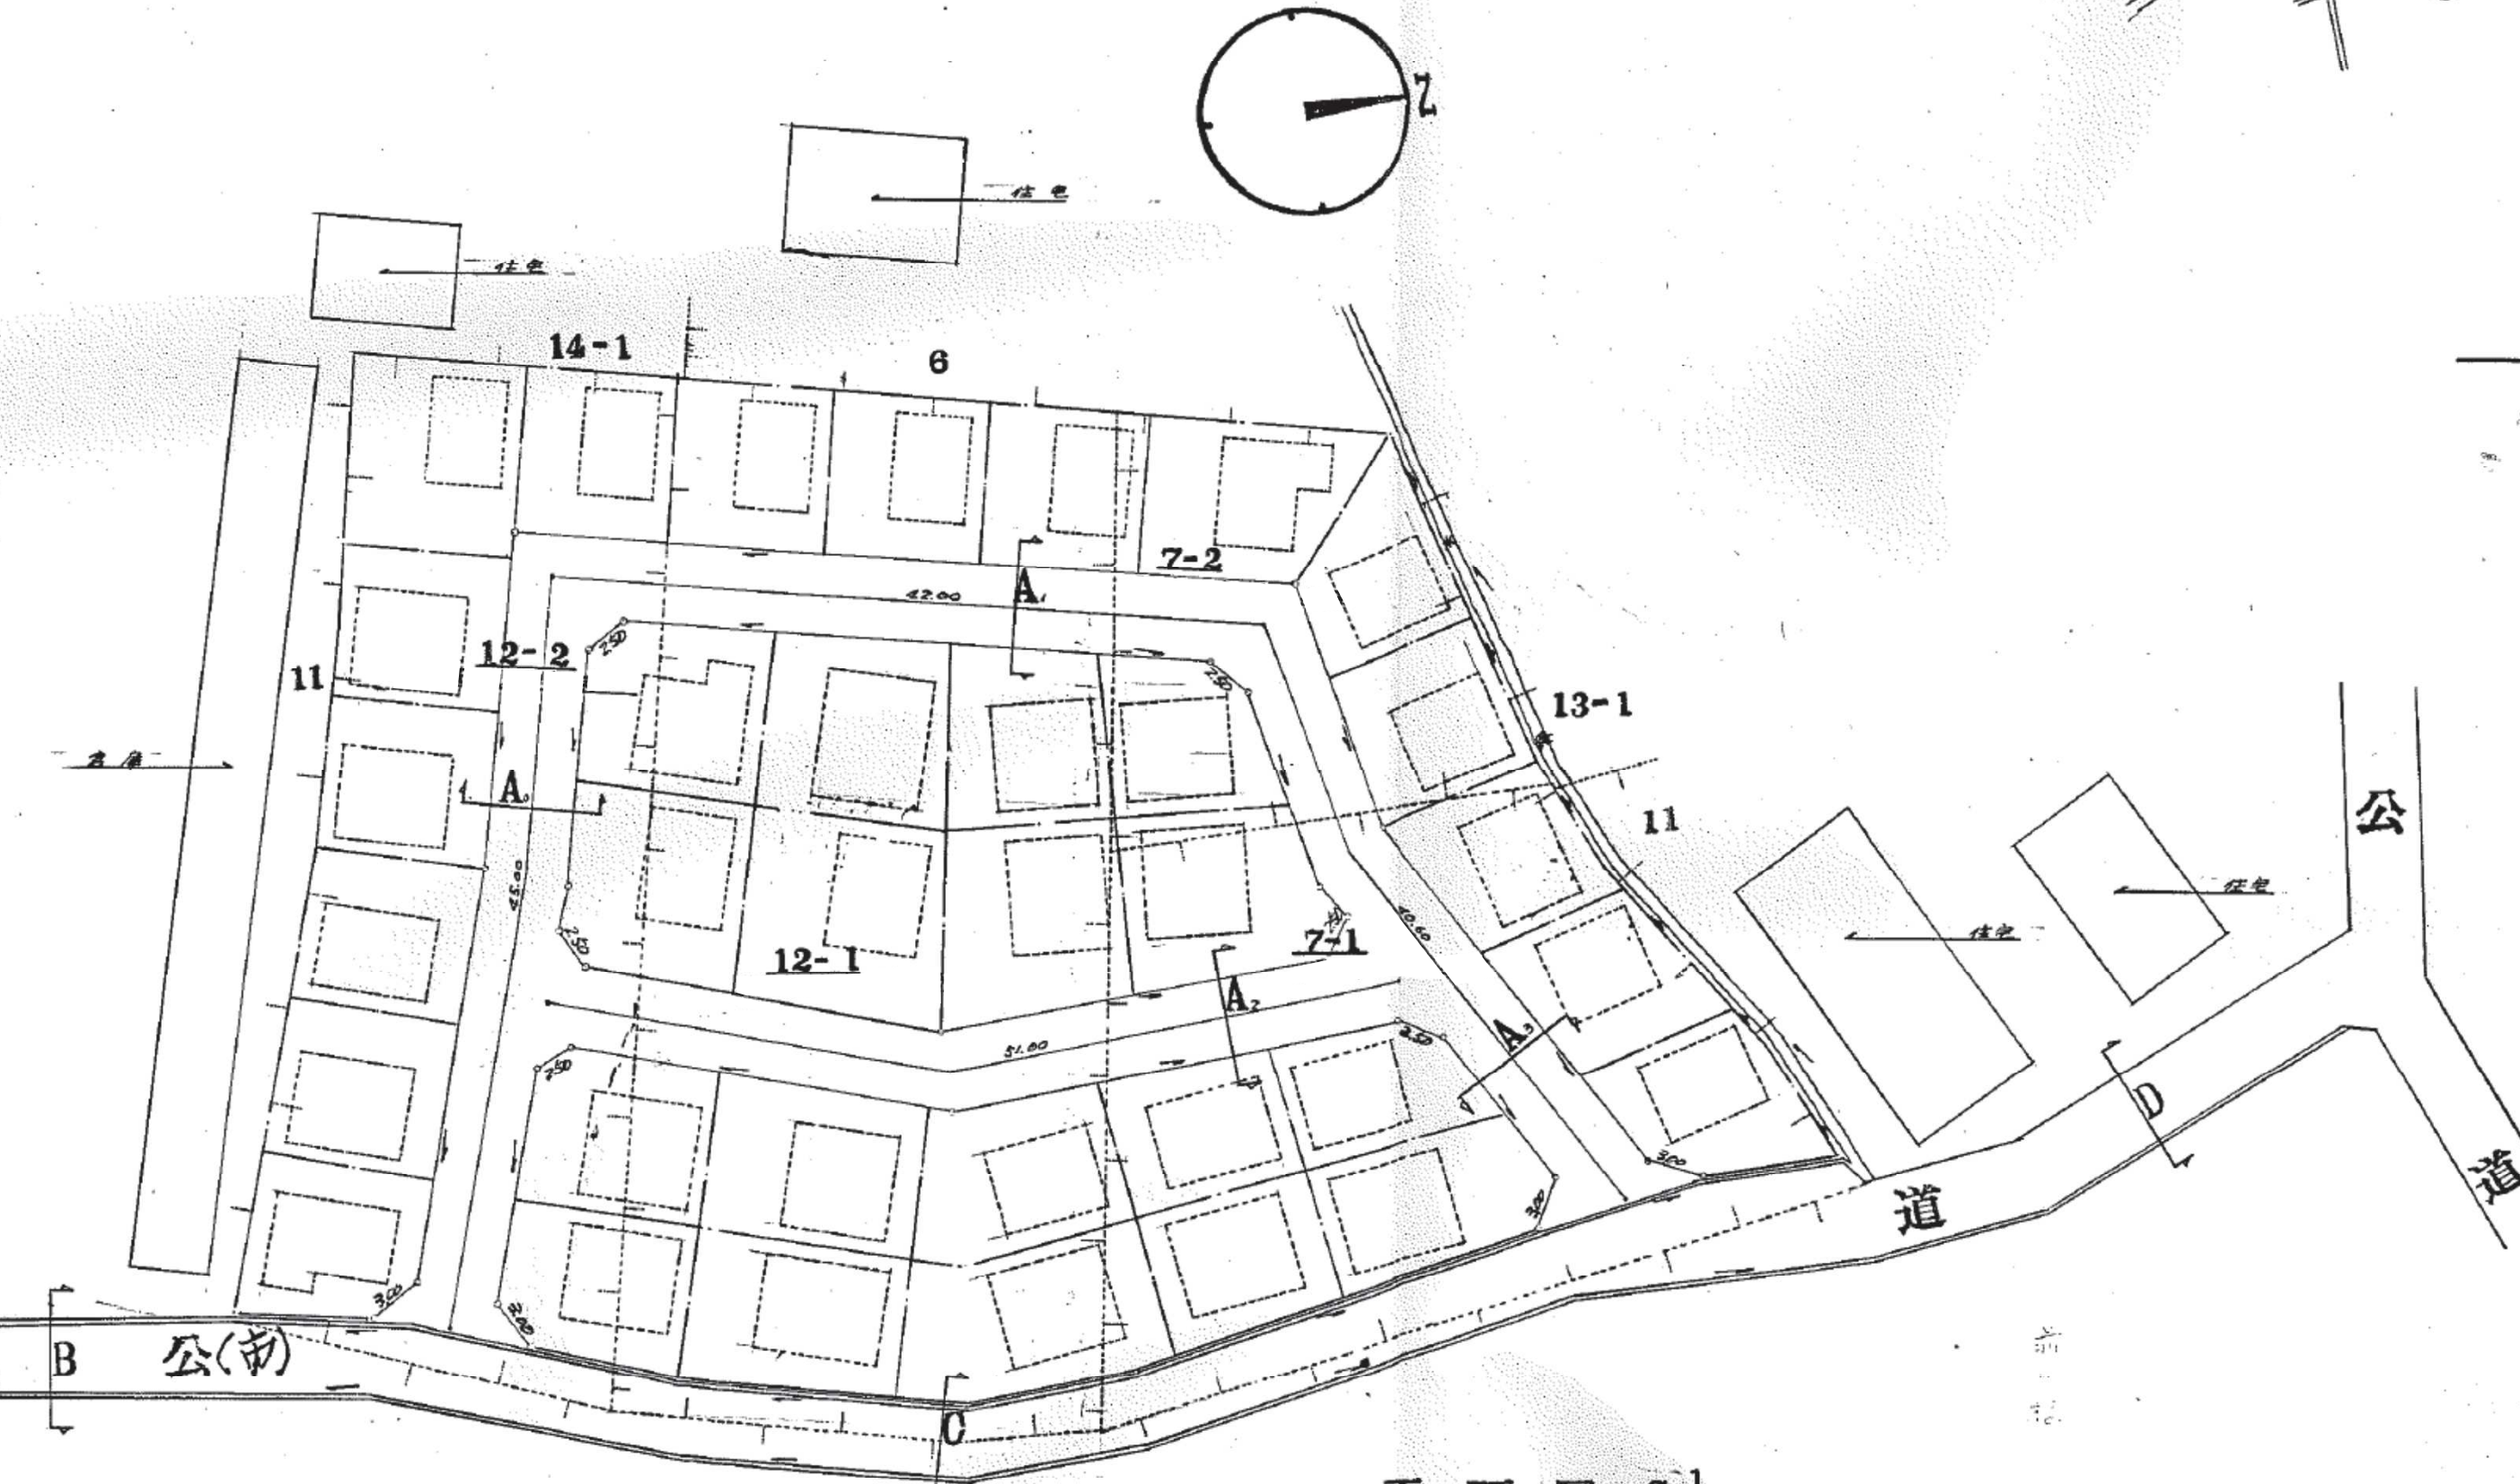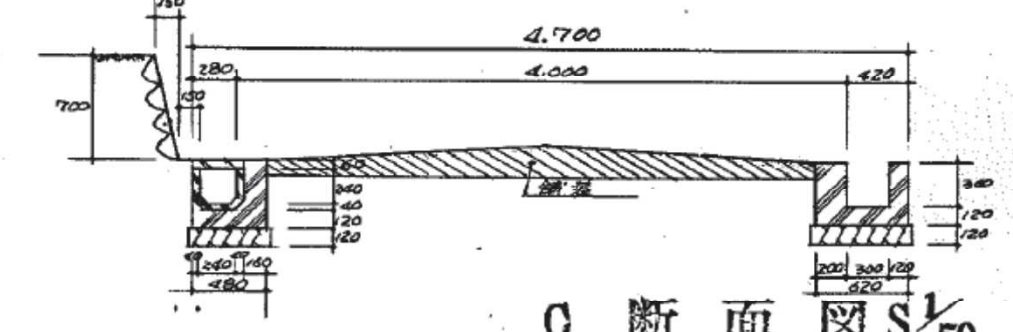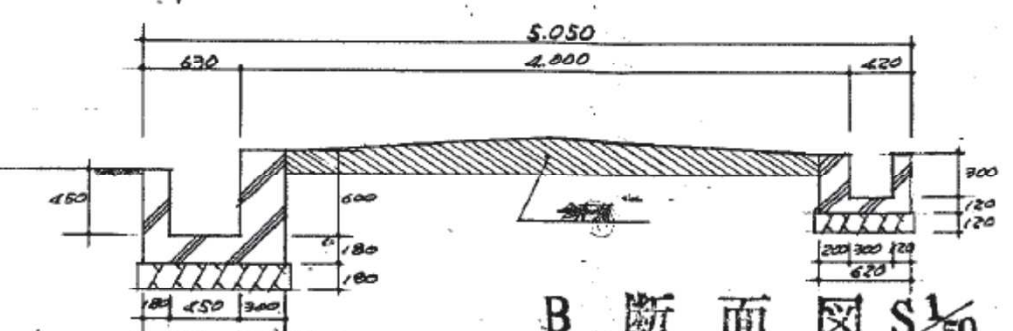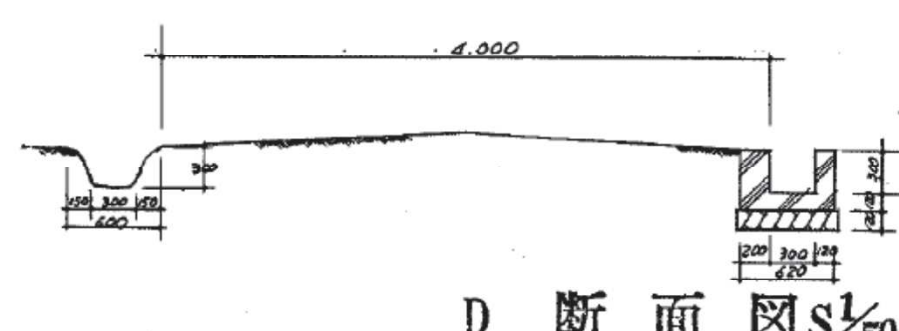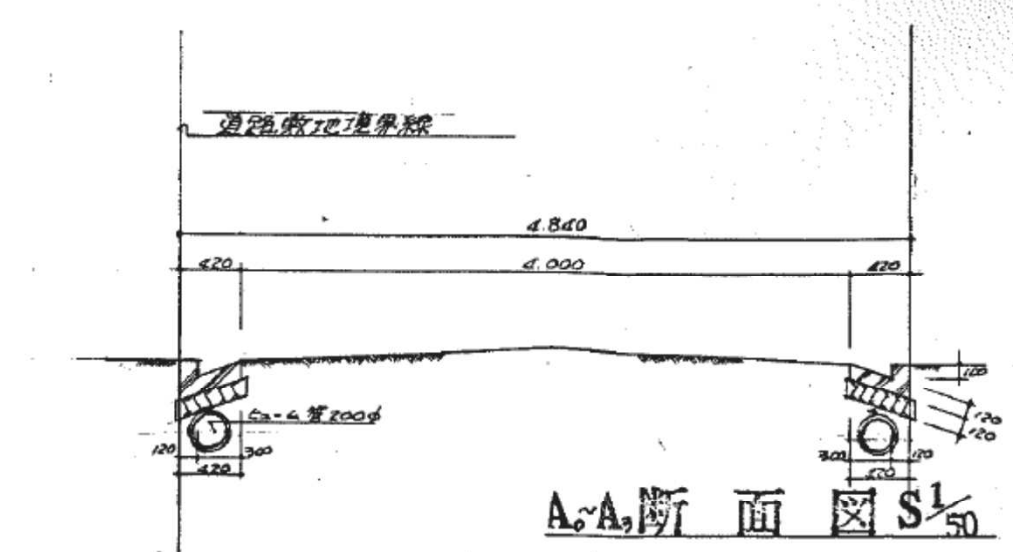

- 凡 例
- 1 承諾道路の位置 (幅員・延長・方向)
 - 2 承諾道路の位置 (幅員・延長・方向)
図1他面 3045.91 ㎡

印 3045.91 ㎡