

凡例

方位

下水

井戸

主要出入口

生垣

予定建築物 (用途を記入のこと)

既存建築物 (用途を記入のこと)

敷地界

地番号界

町村界

区郡界

都市計画路線

既存道路


予定する道路の位置

指定された道路の位置及び建築線 (指定年月日並びに番号記入のこと)

廃止される道路の位置

申請する道路の位置

標識の位置

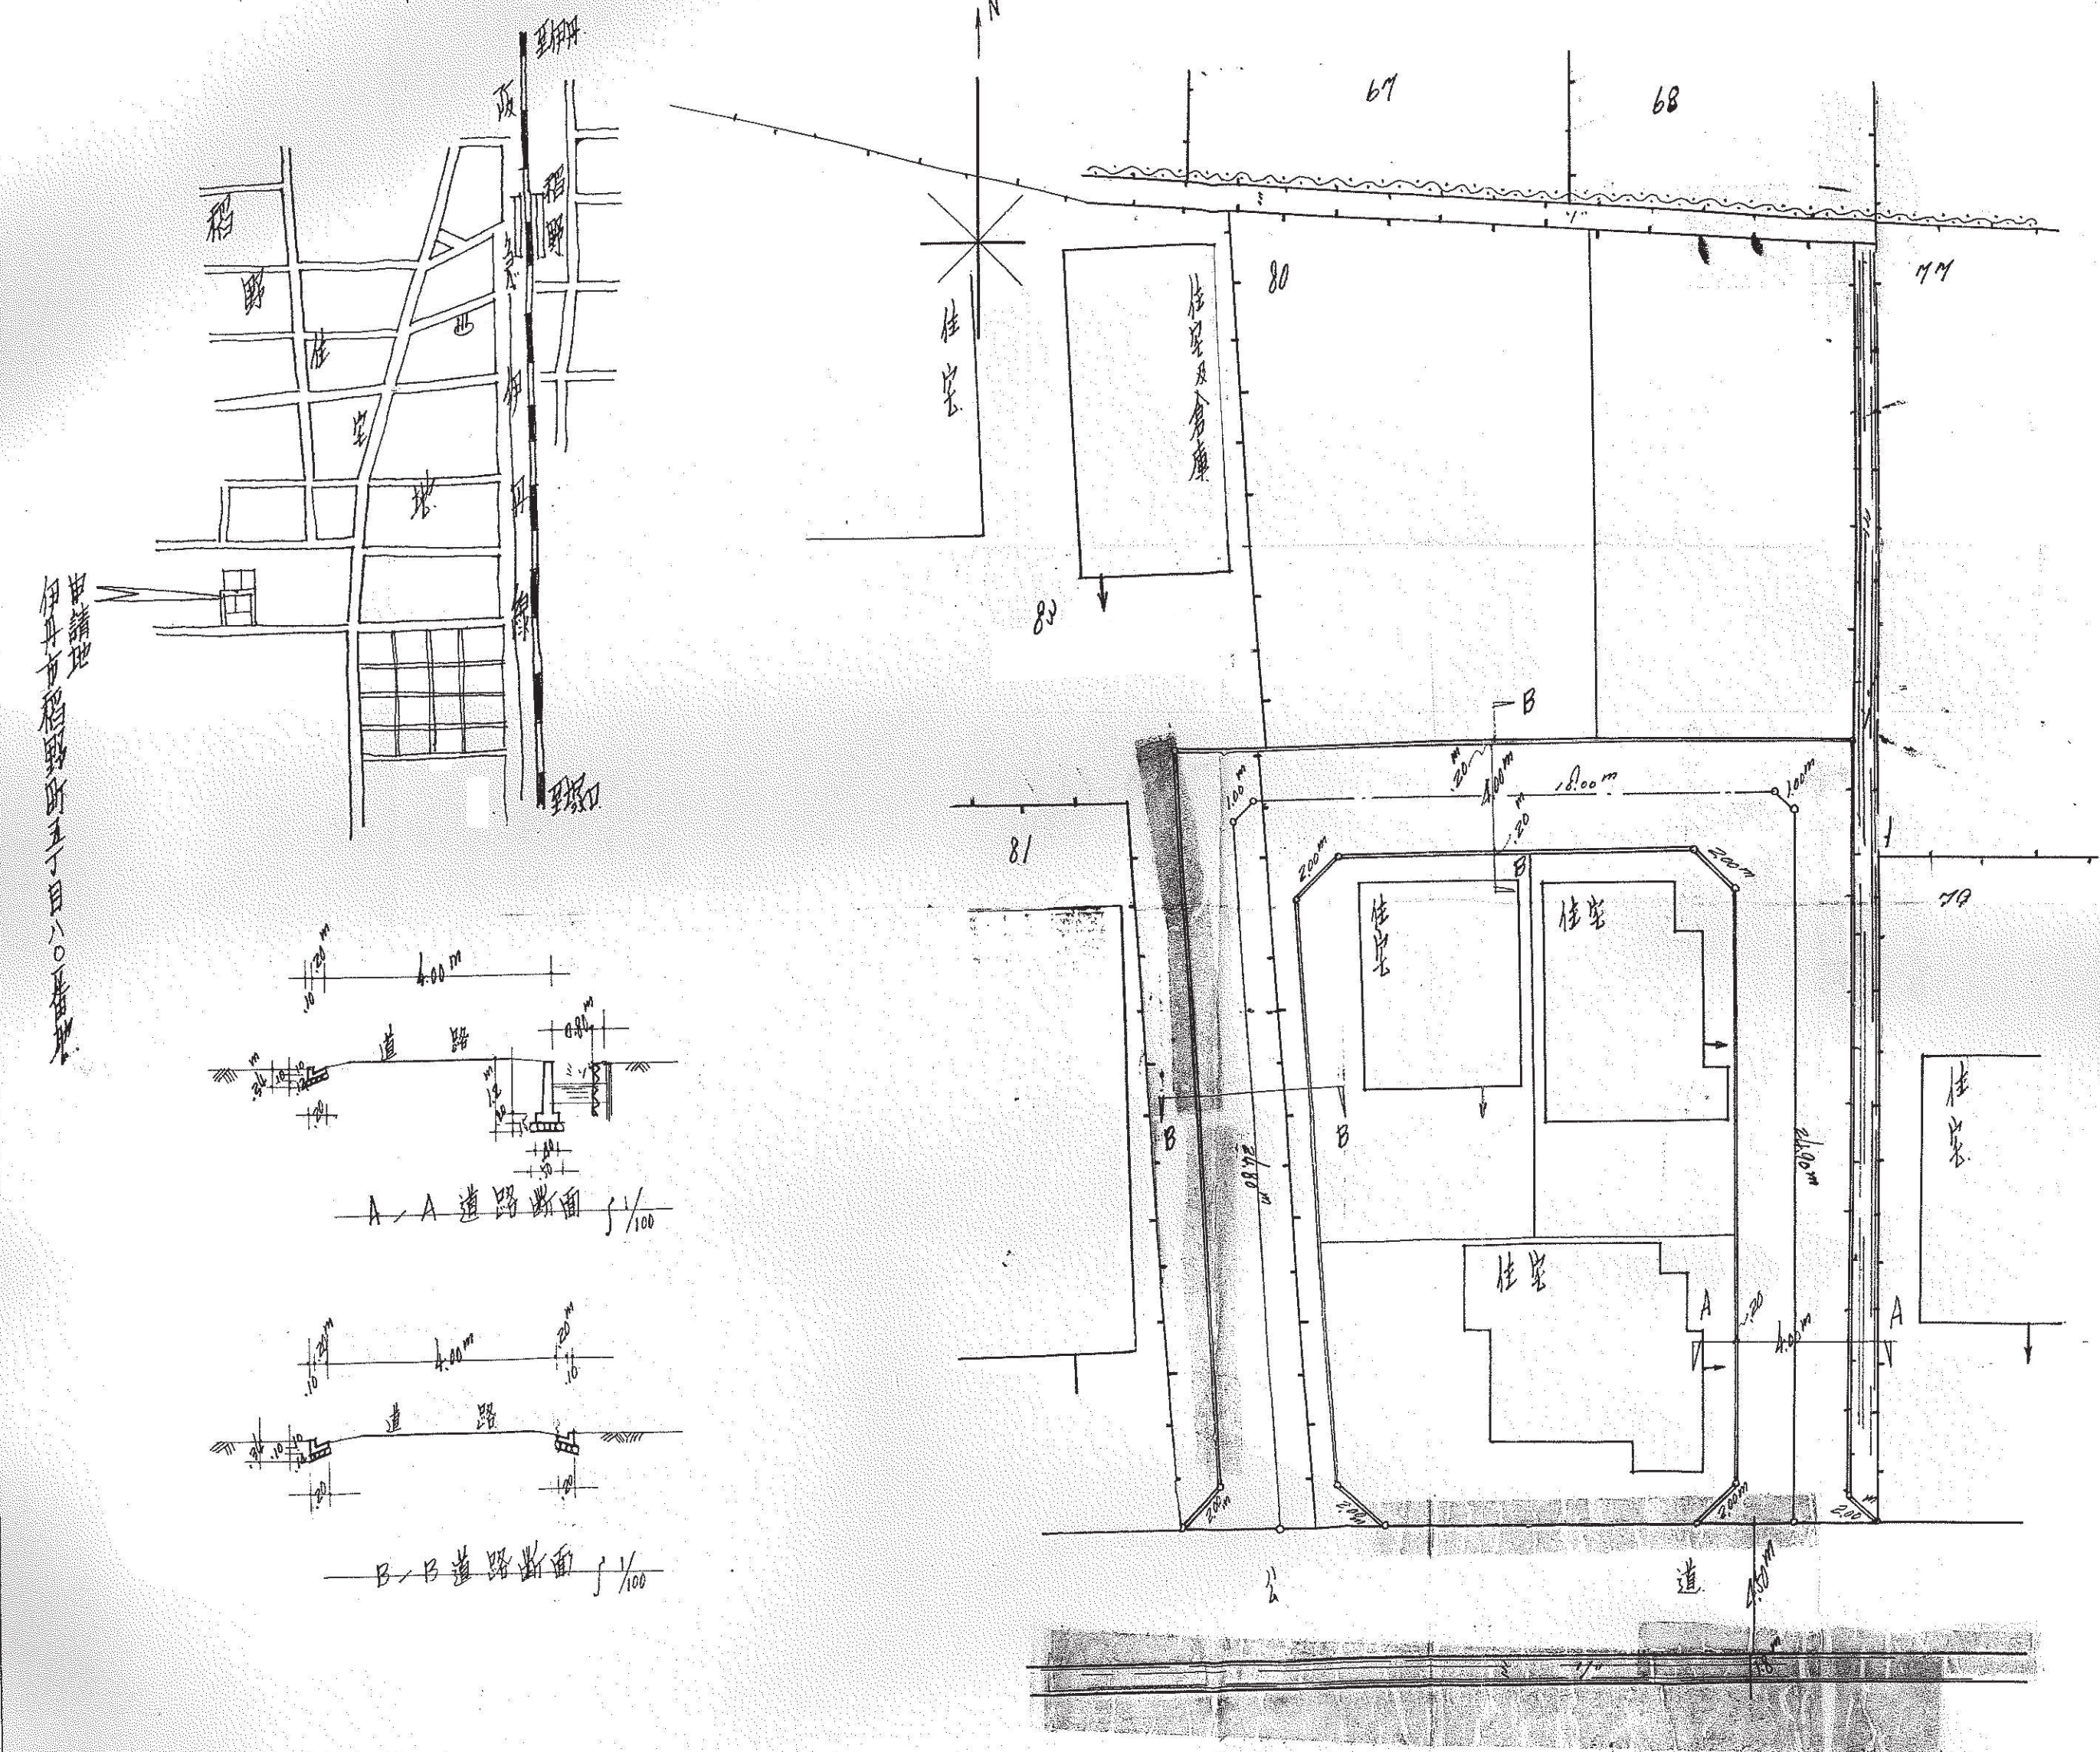

道路の位置の台帳		方面	
告示年月日	33.9.15 日		
告示番号	第 649 号		
指定年月日	33年 8 月 7 日		
指定番号	第 476 号		

備考		承諾書	
		権利別	この図面の通り道路位置の廃止を承諾いたします。 昭和33年8月15日 申請者 殿
		住	
		氏名	
		印	
		申請者住所氏名(印)	
		権利別	申請者住所氏名(印)
		住	
		氏名	
		印	
		氏名	

図面作成者住所 氏名(印)