

凡例

方位

下水

井戸

生垣

予定建築物
(用途を記入のこと)

既存建築物
(用途を記入のこと)

敷地界

町村界

都市計画路線

既定する道路の位置


指定された道路の位置及び建築線
(指定年月日並びに番号記入のこと)

廃止される道路の位置

申請する道路の位置

標識の位置

伊丹市南野字山道

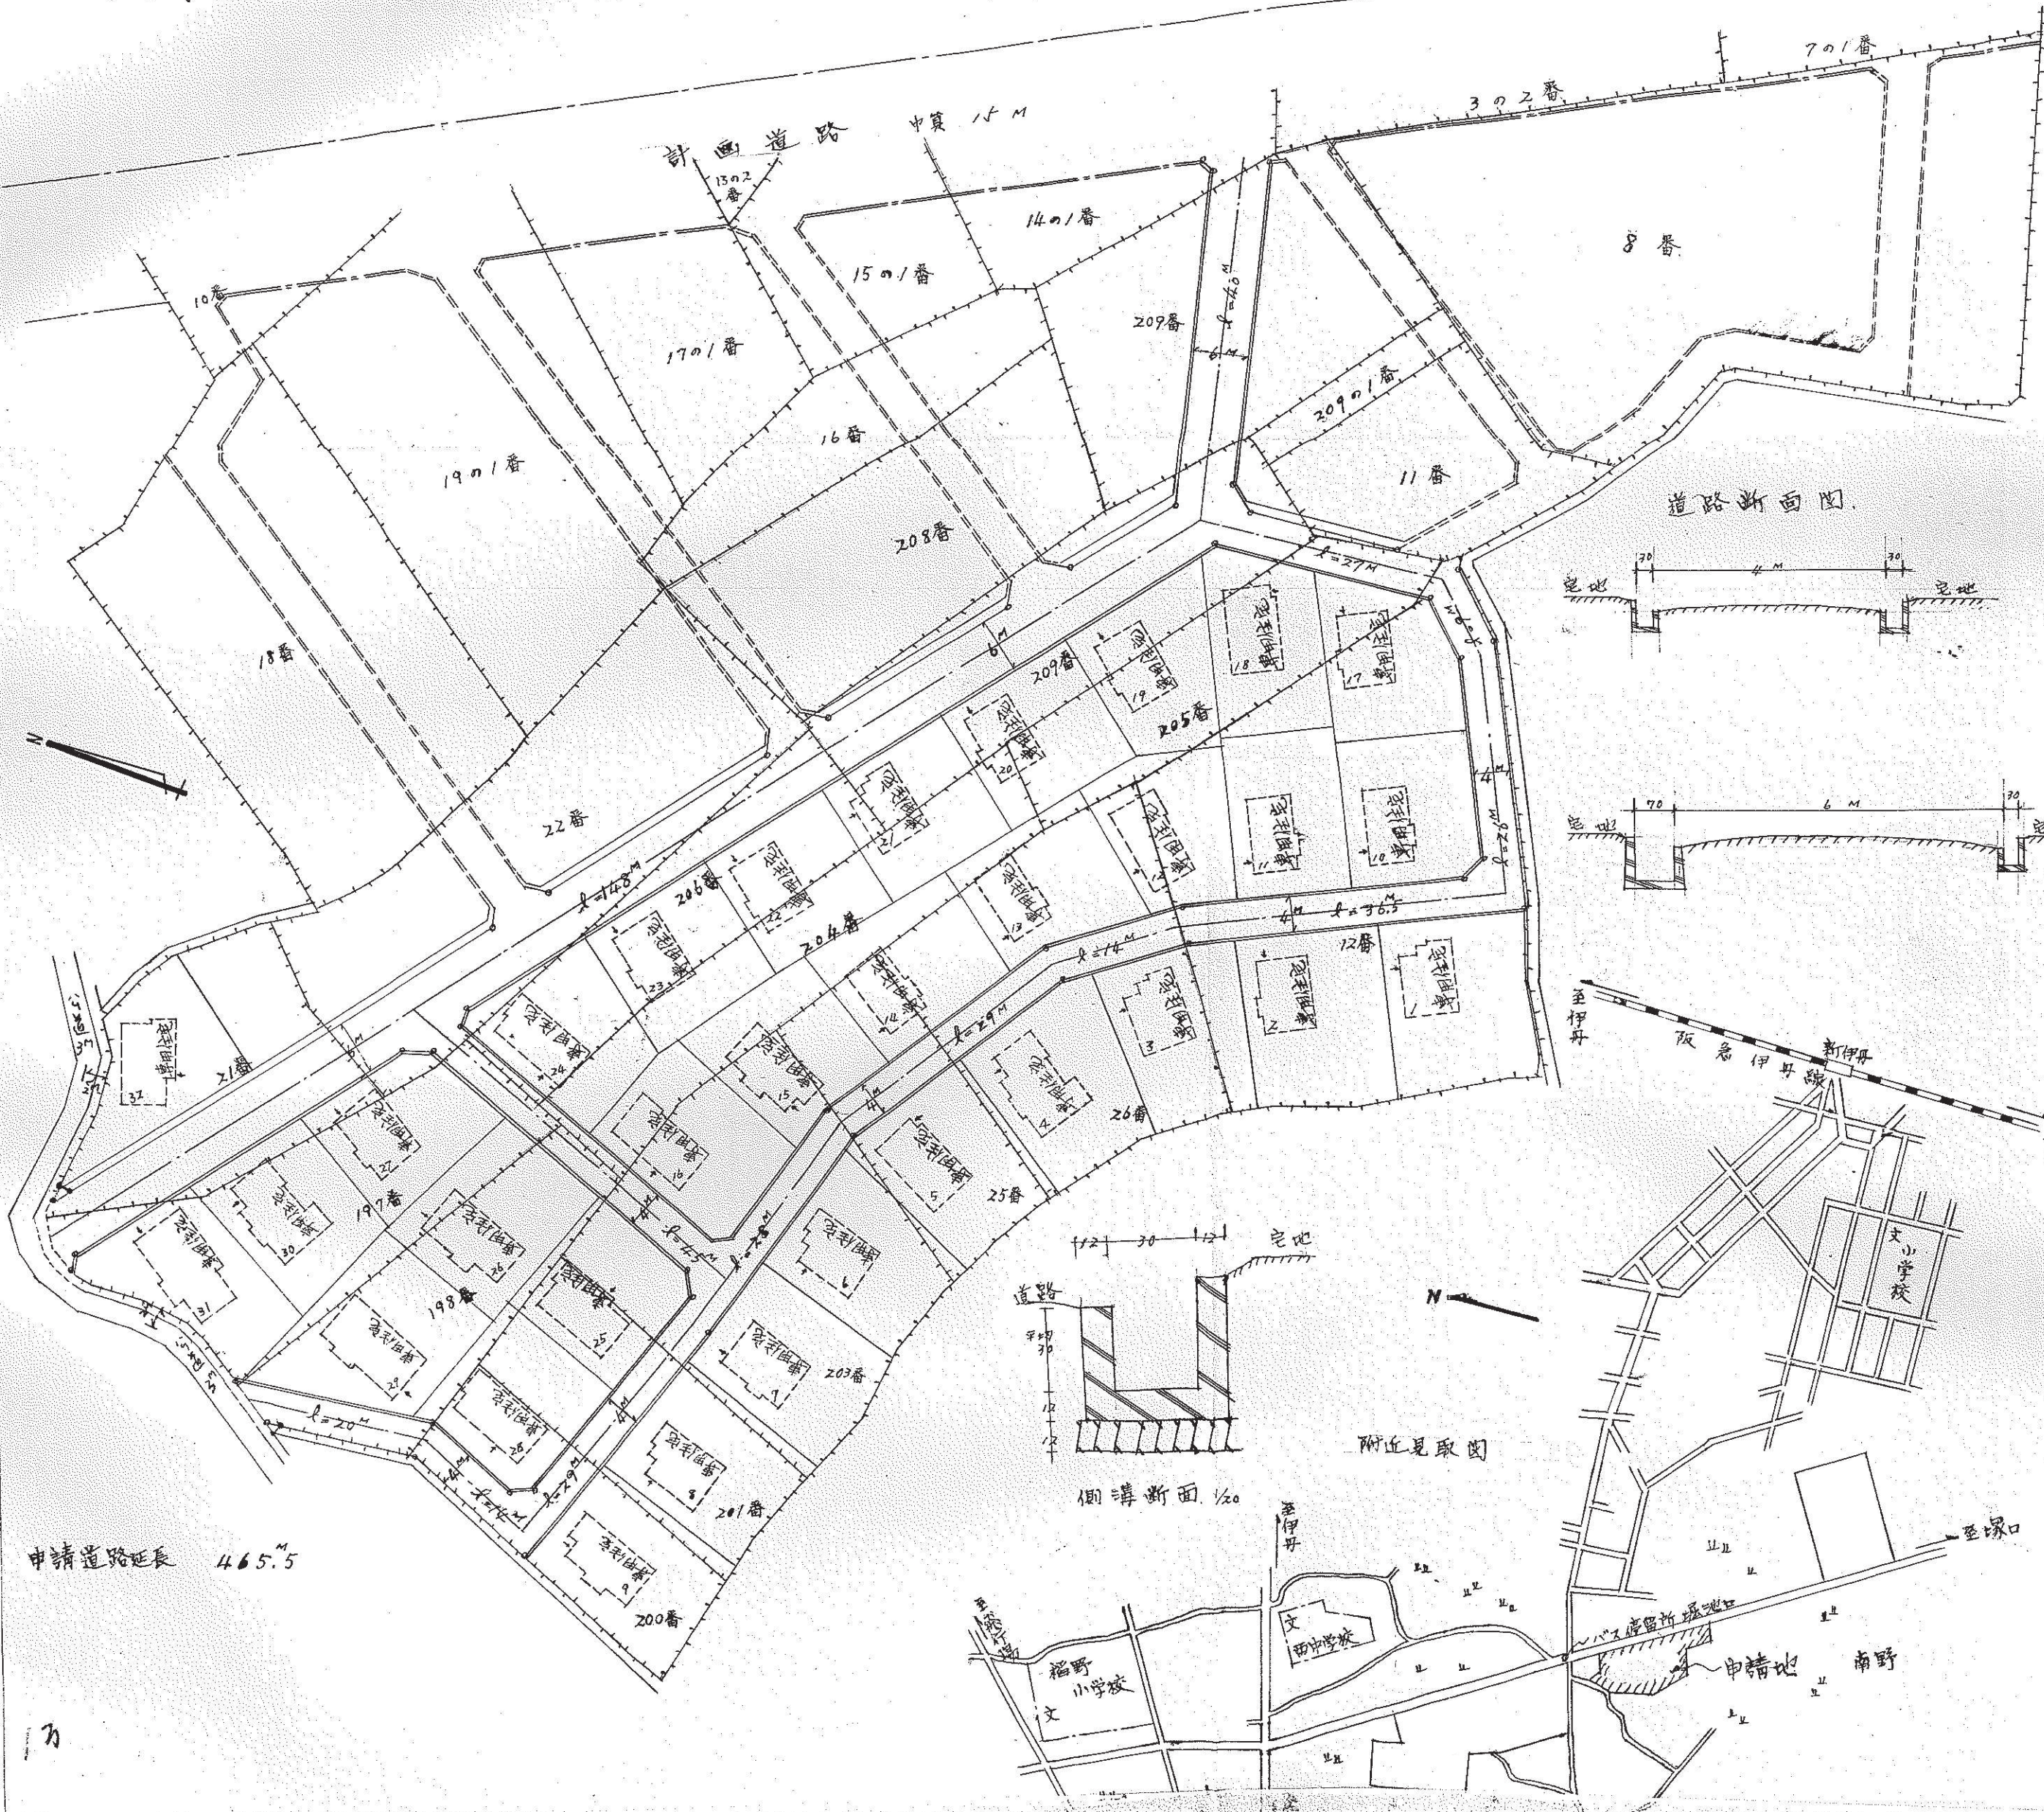

申請道路延長 465.5

道路の位置の台帳		方面
告示年月日	33.11.27 日	
告示番号	第 822 号	
指定年月日	33年10月6 日	
指定番号	第 486 号	

備考	承諾書	申請者住所氏名(印)	権利別	住	所	氏	名	印
昭和三十三年度県管分譲住宅(木造三十二)	この図面の通り道路位置の承諾を承諾いたします。 昭和三十三年 九月 九日 申請者 二四二番 外一五番	股	氏	名	印	氏	名	印
図面作成者住所 氏名(印)								