
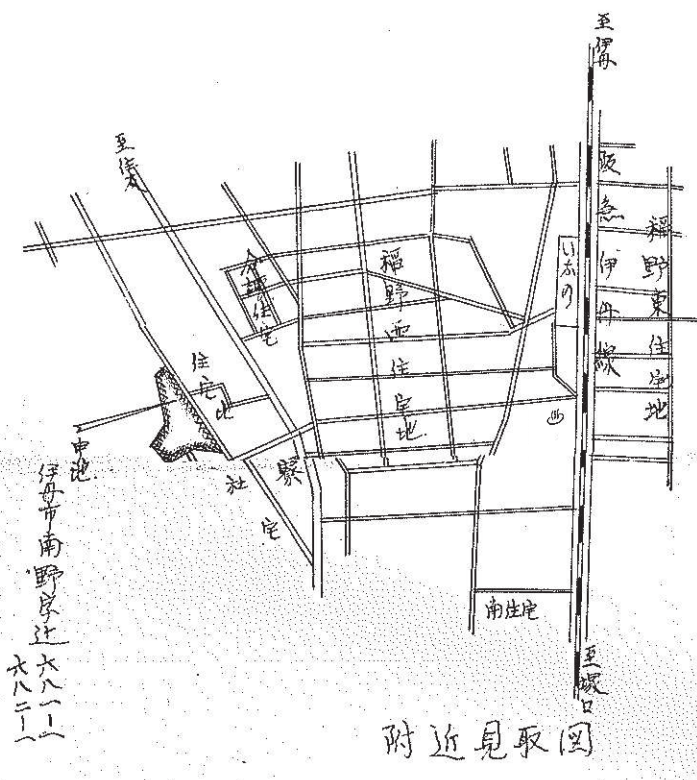
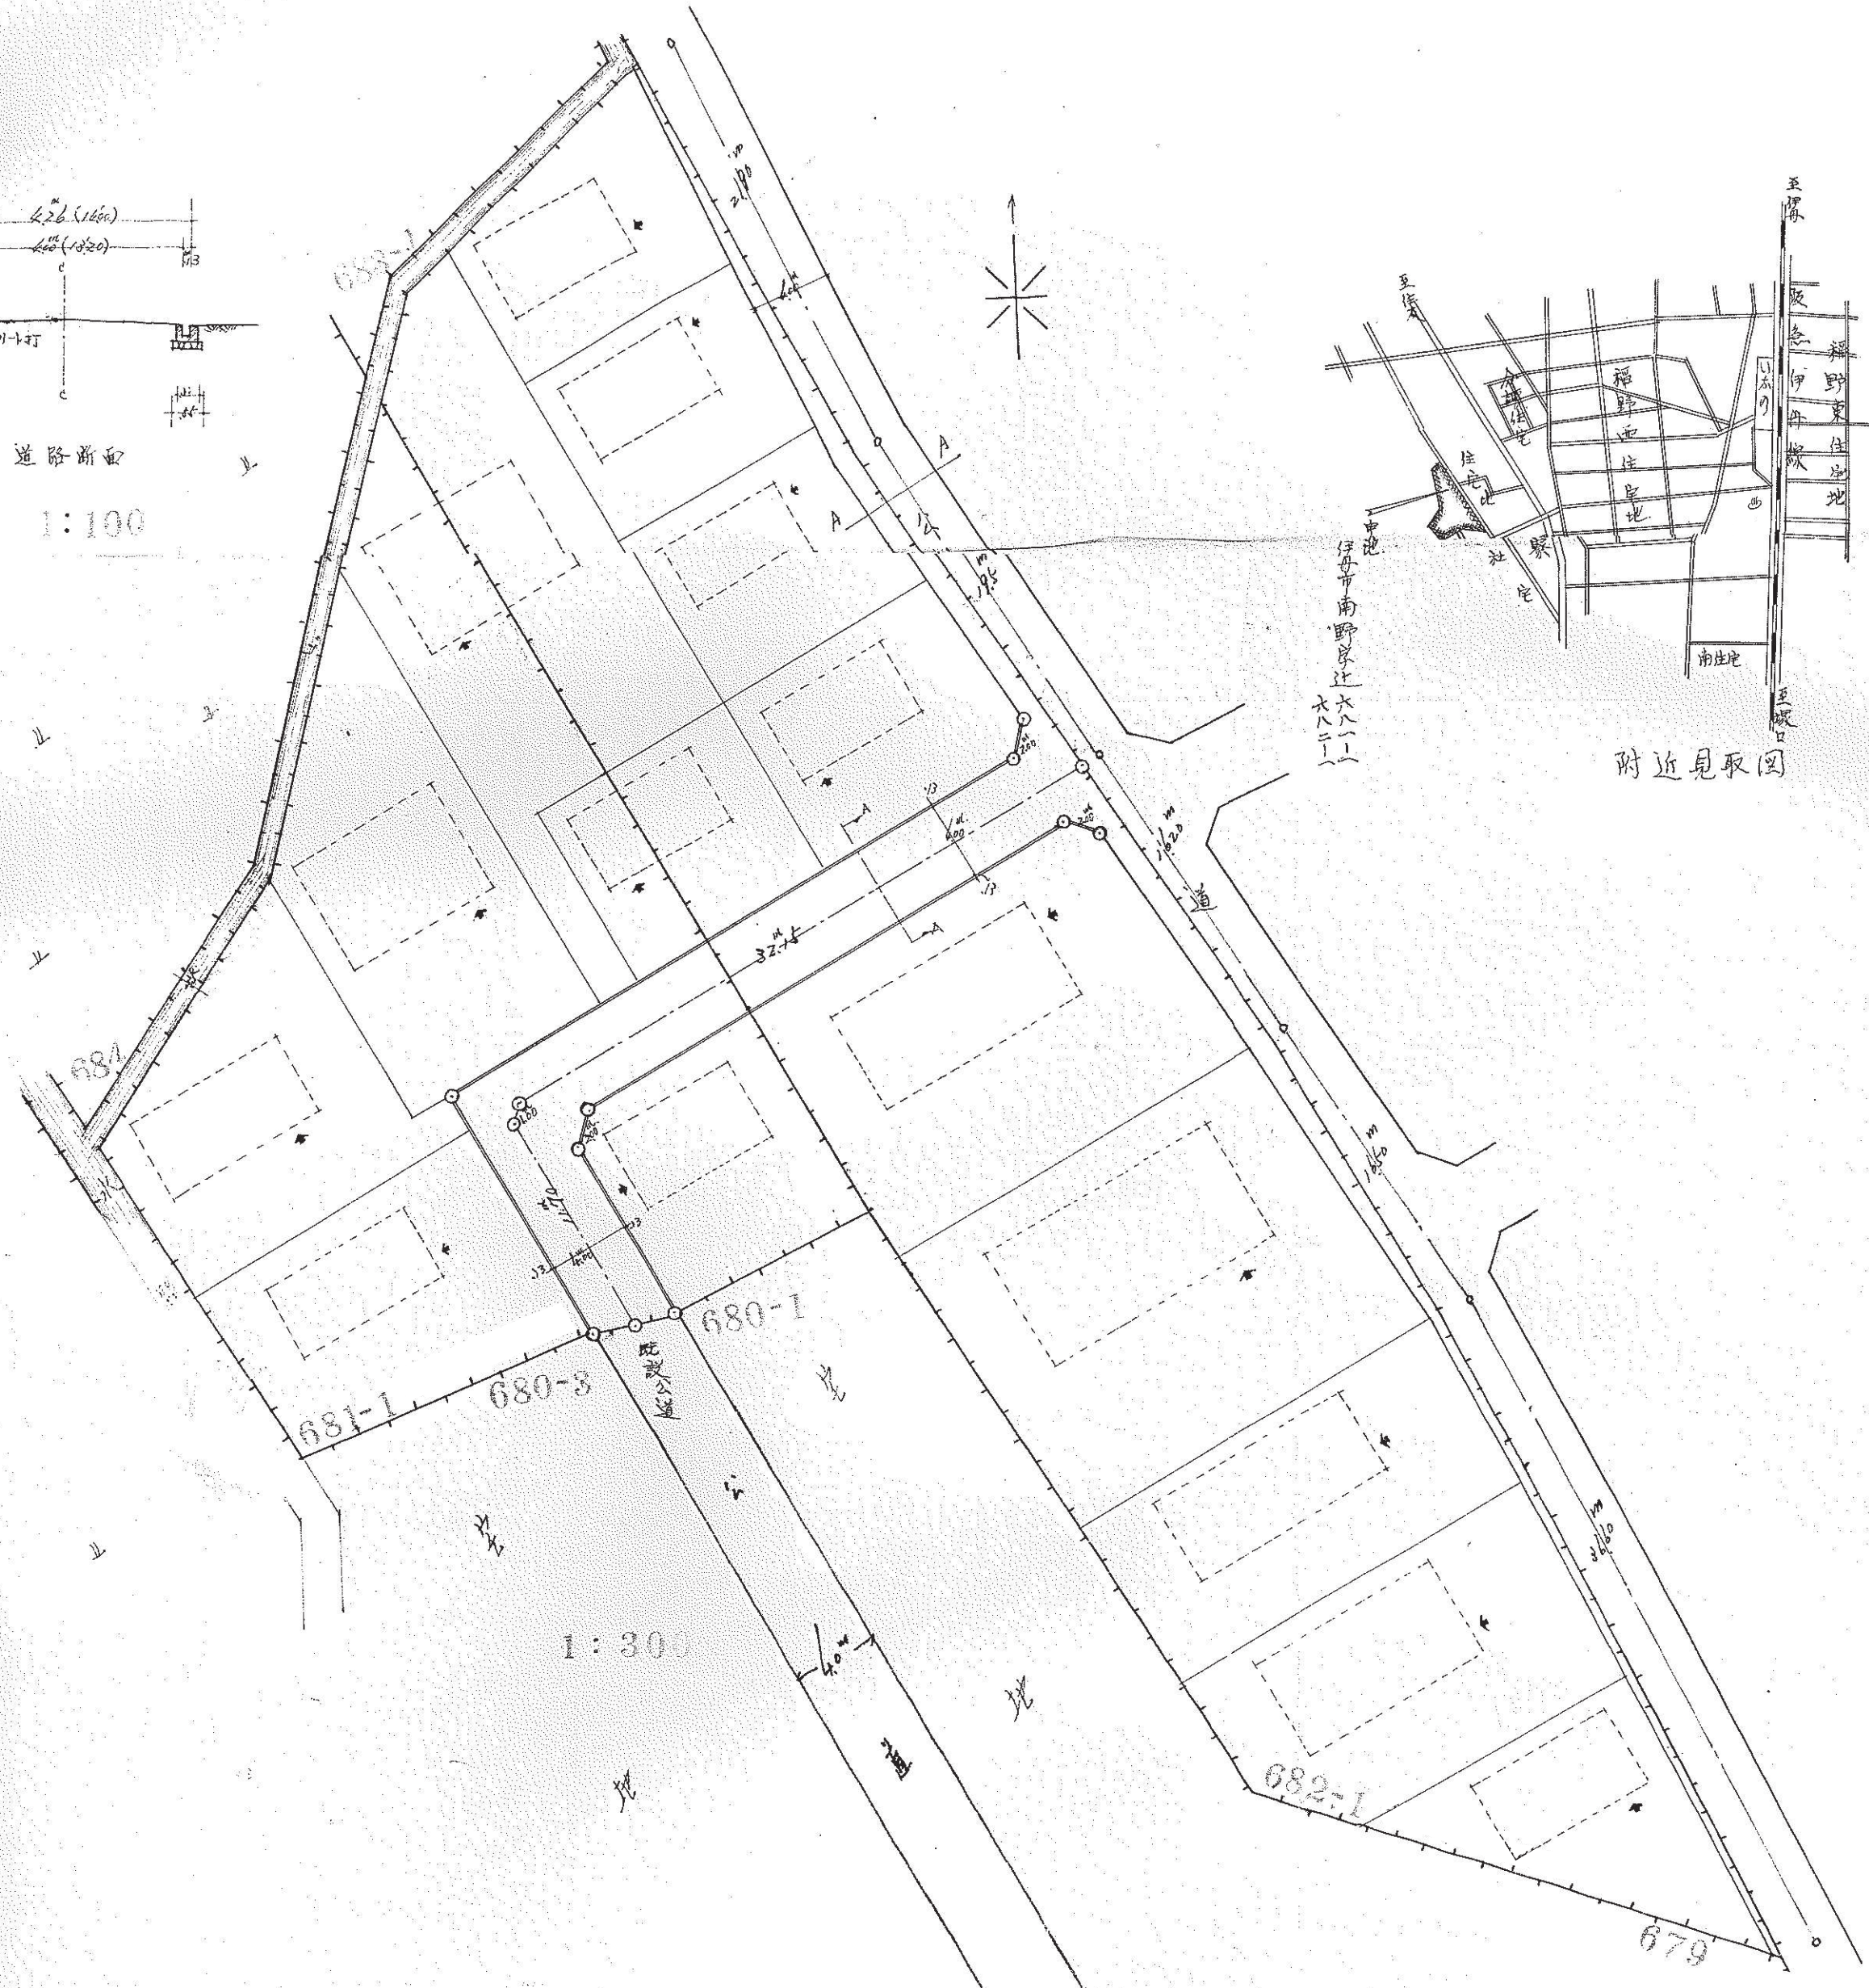


凡例

- 方位
- 下水
- 井戸
- 予定建築物 (用途を記入のこと)
- 既存建築物 (用途を記入のこと)
- 敷地界
- 町村界
- 都市計画路線
- 既存道路
- 予定する道路の位置
- 指定された道路の位置及び建築線 (指定年月日並びに番号記入のこと)
- 廃止される道路の位置
- 申請する道路の位置
- 標識の位置

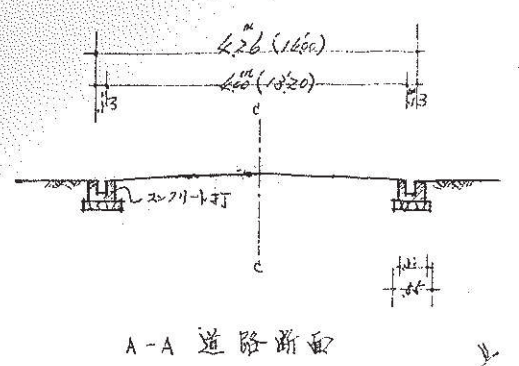

道路の位置の台帳		方 面
告示年月日	34年1月27日	
告示番号	第46号	
指定年月日	33年12月27日	
指定番号	第509号	

備		考		承		諾		書	
							伊勢市南野家辻 大八(一)大八(一) 所有権	権利別	坂田 嘉 殿
								住	
								氏 名	
								印	
								この図面の通り道路位置の 変更を承諾い たします。 昭和三三年十一月二日 申請者	
								申請者住所氏名(印)	
								権利別	
								住	
								氏 名	
								印	
図面作成者住所 氏名(印)									