

凡例

方位

下水

井戸

生垣

予定建築物 (用途を記入のこと)

敷地界

町村界

都市計画路線




予定する道路の位置

指定された道路の位置及び建築線 (指定年月日並びに番号記入のこと)

廃止される道路の位置

申請する道路の位置

標識の位置

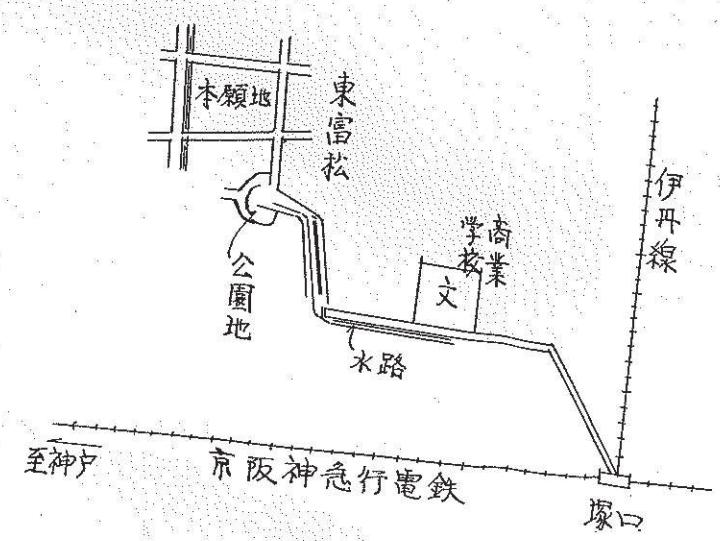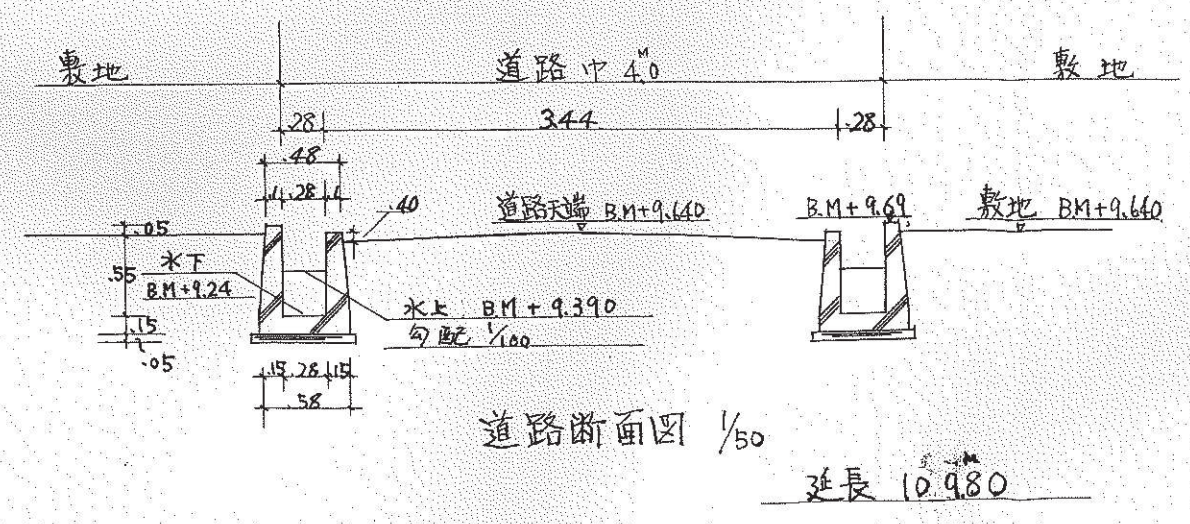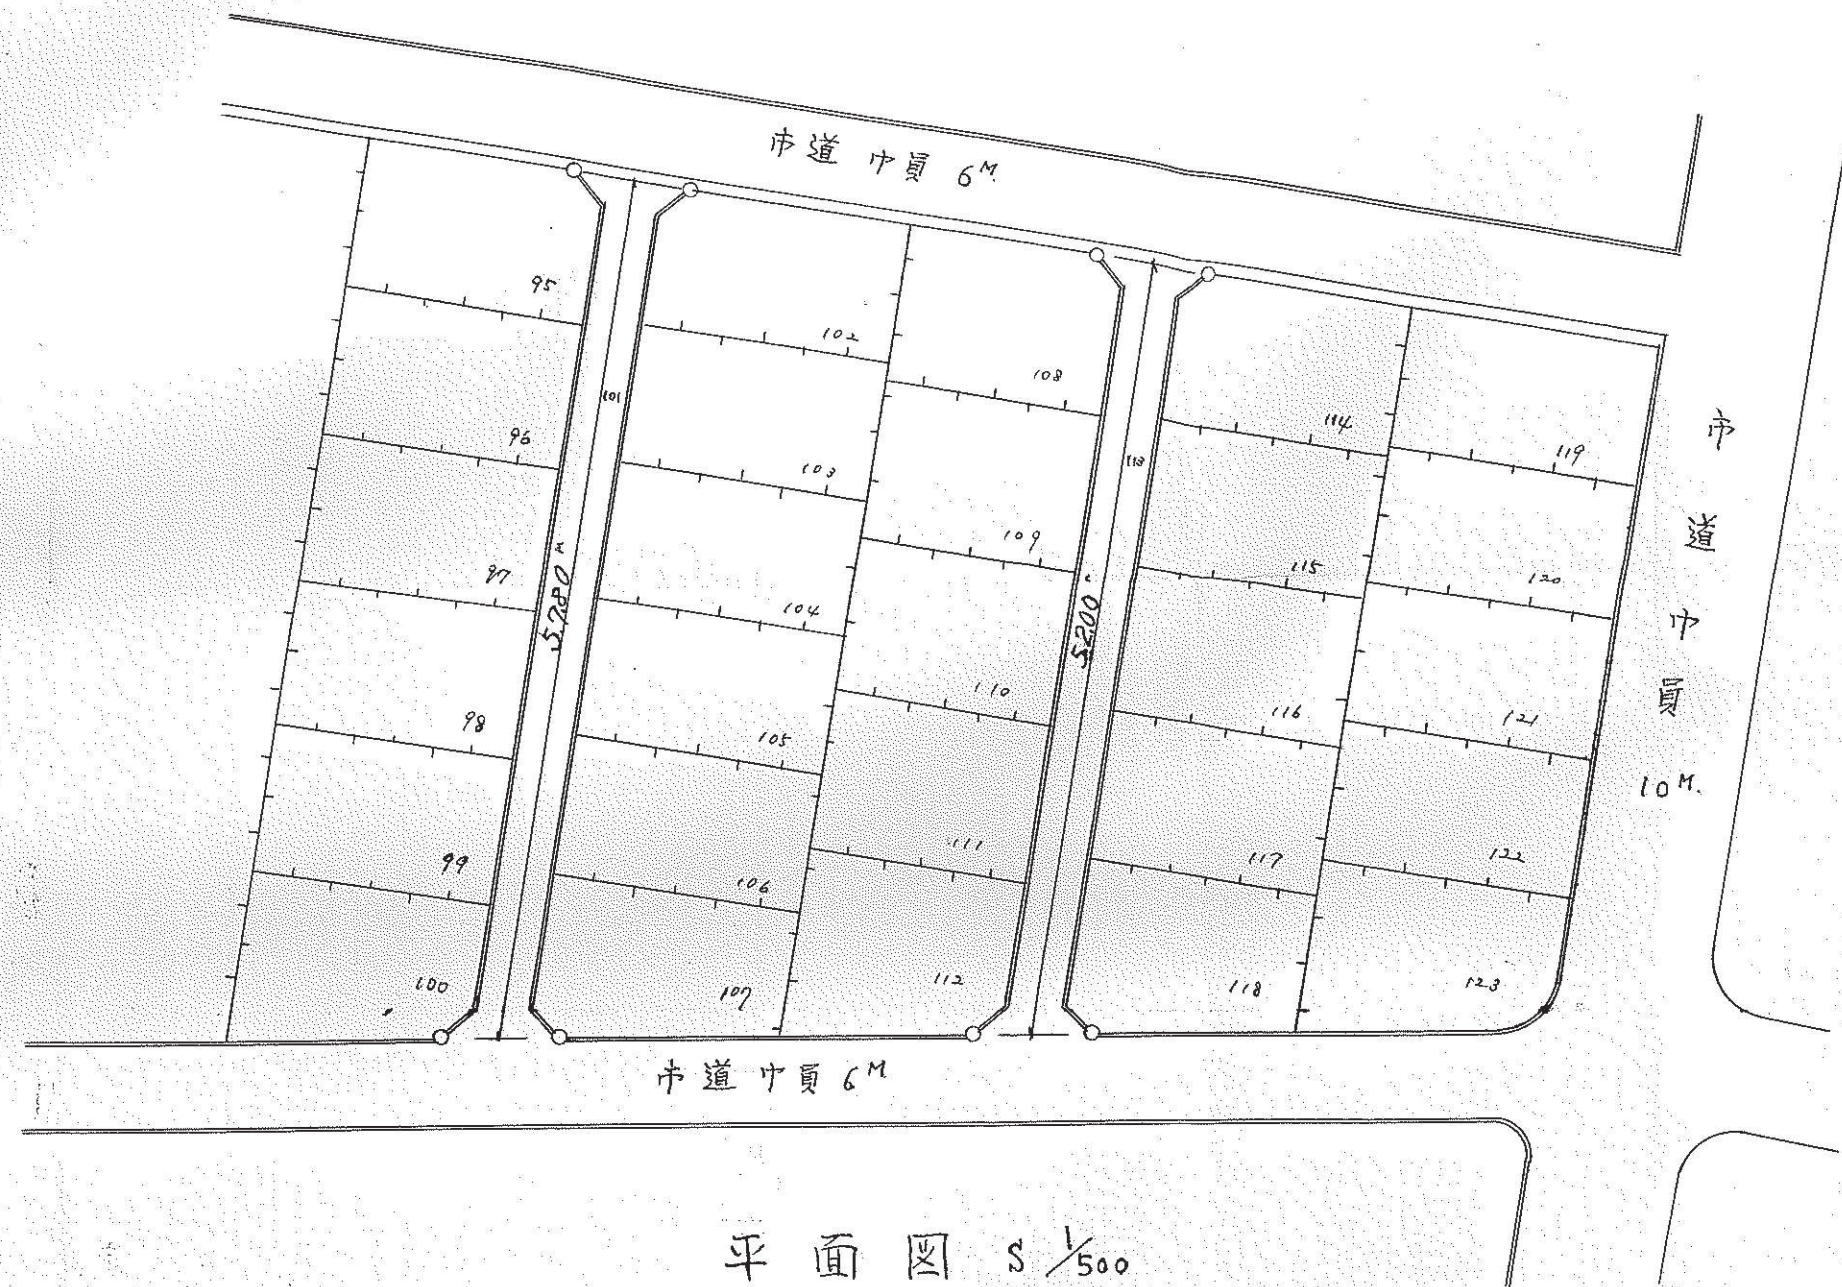

附近見取図

道路の位置の指定変更廃止台帳		方 面
告示年月日	35年2月18日	
告示番号	第 121 号	
指定年月日	34年12月15日	
指定番号	第 601 号	

備 考		承 諾 書	
所有地を分割し従業員に分譲する 本道路指定申請の図示市道接続に就ては本市として異議はありません 尚都市計画事業施行にも支障ありません 昭和四年十月一日 作成者住所 氏名(印)	所有	伊丹市野間五車隊五二番地一〇一	伊丹市野間五車隊五二番地一〇一
この図面の通り道路位置の指定変更を承諾いたします。 昭和 年 月 日 申請者 殿		申請者住所氏名(印)	権利別
		氏 名	住 所
		印	氏 名
			印