

凡例

方位

下水 井戸 主要出入口

予定建築物 (用途を記入のこと) 既存建築物 (用途を記入のこと)


敷地界 町村界 都市計画路線 既存道路

地番号界 区郡界

予定する道路の位置 指定された道路の位置及び建築線 (指定年月日並びに番号記入のこと)

廃止される道路の位置 申請する道路の位置

標識の位置

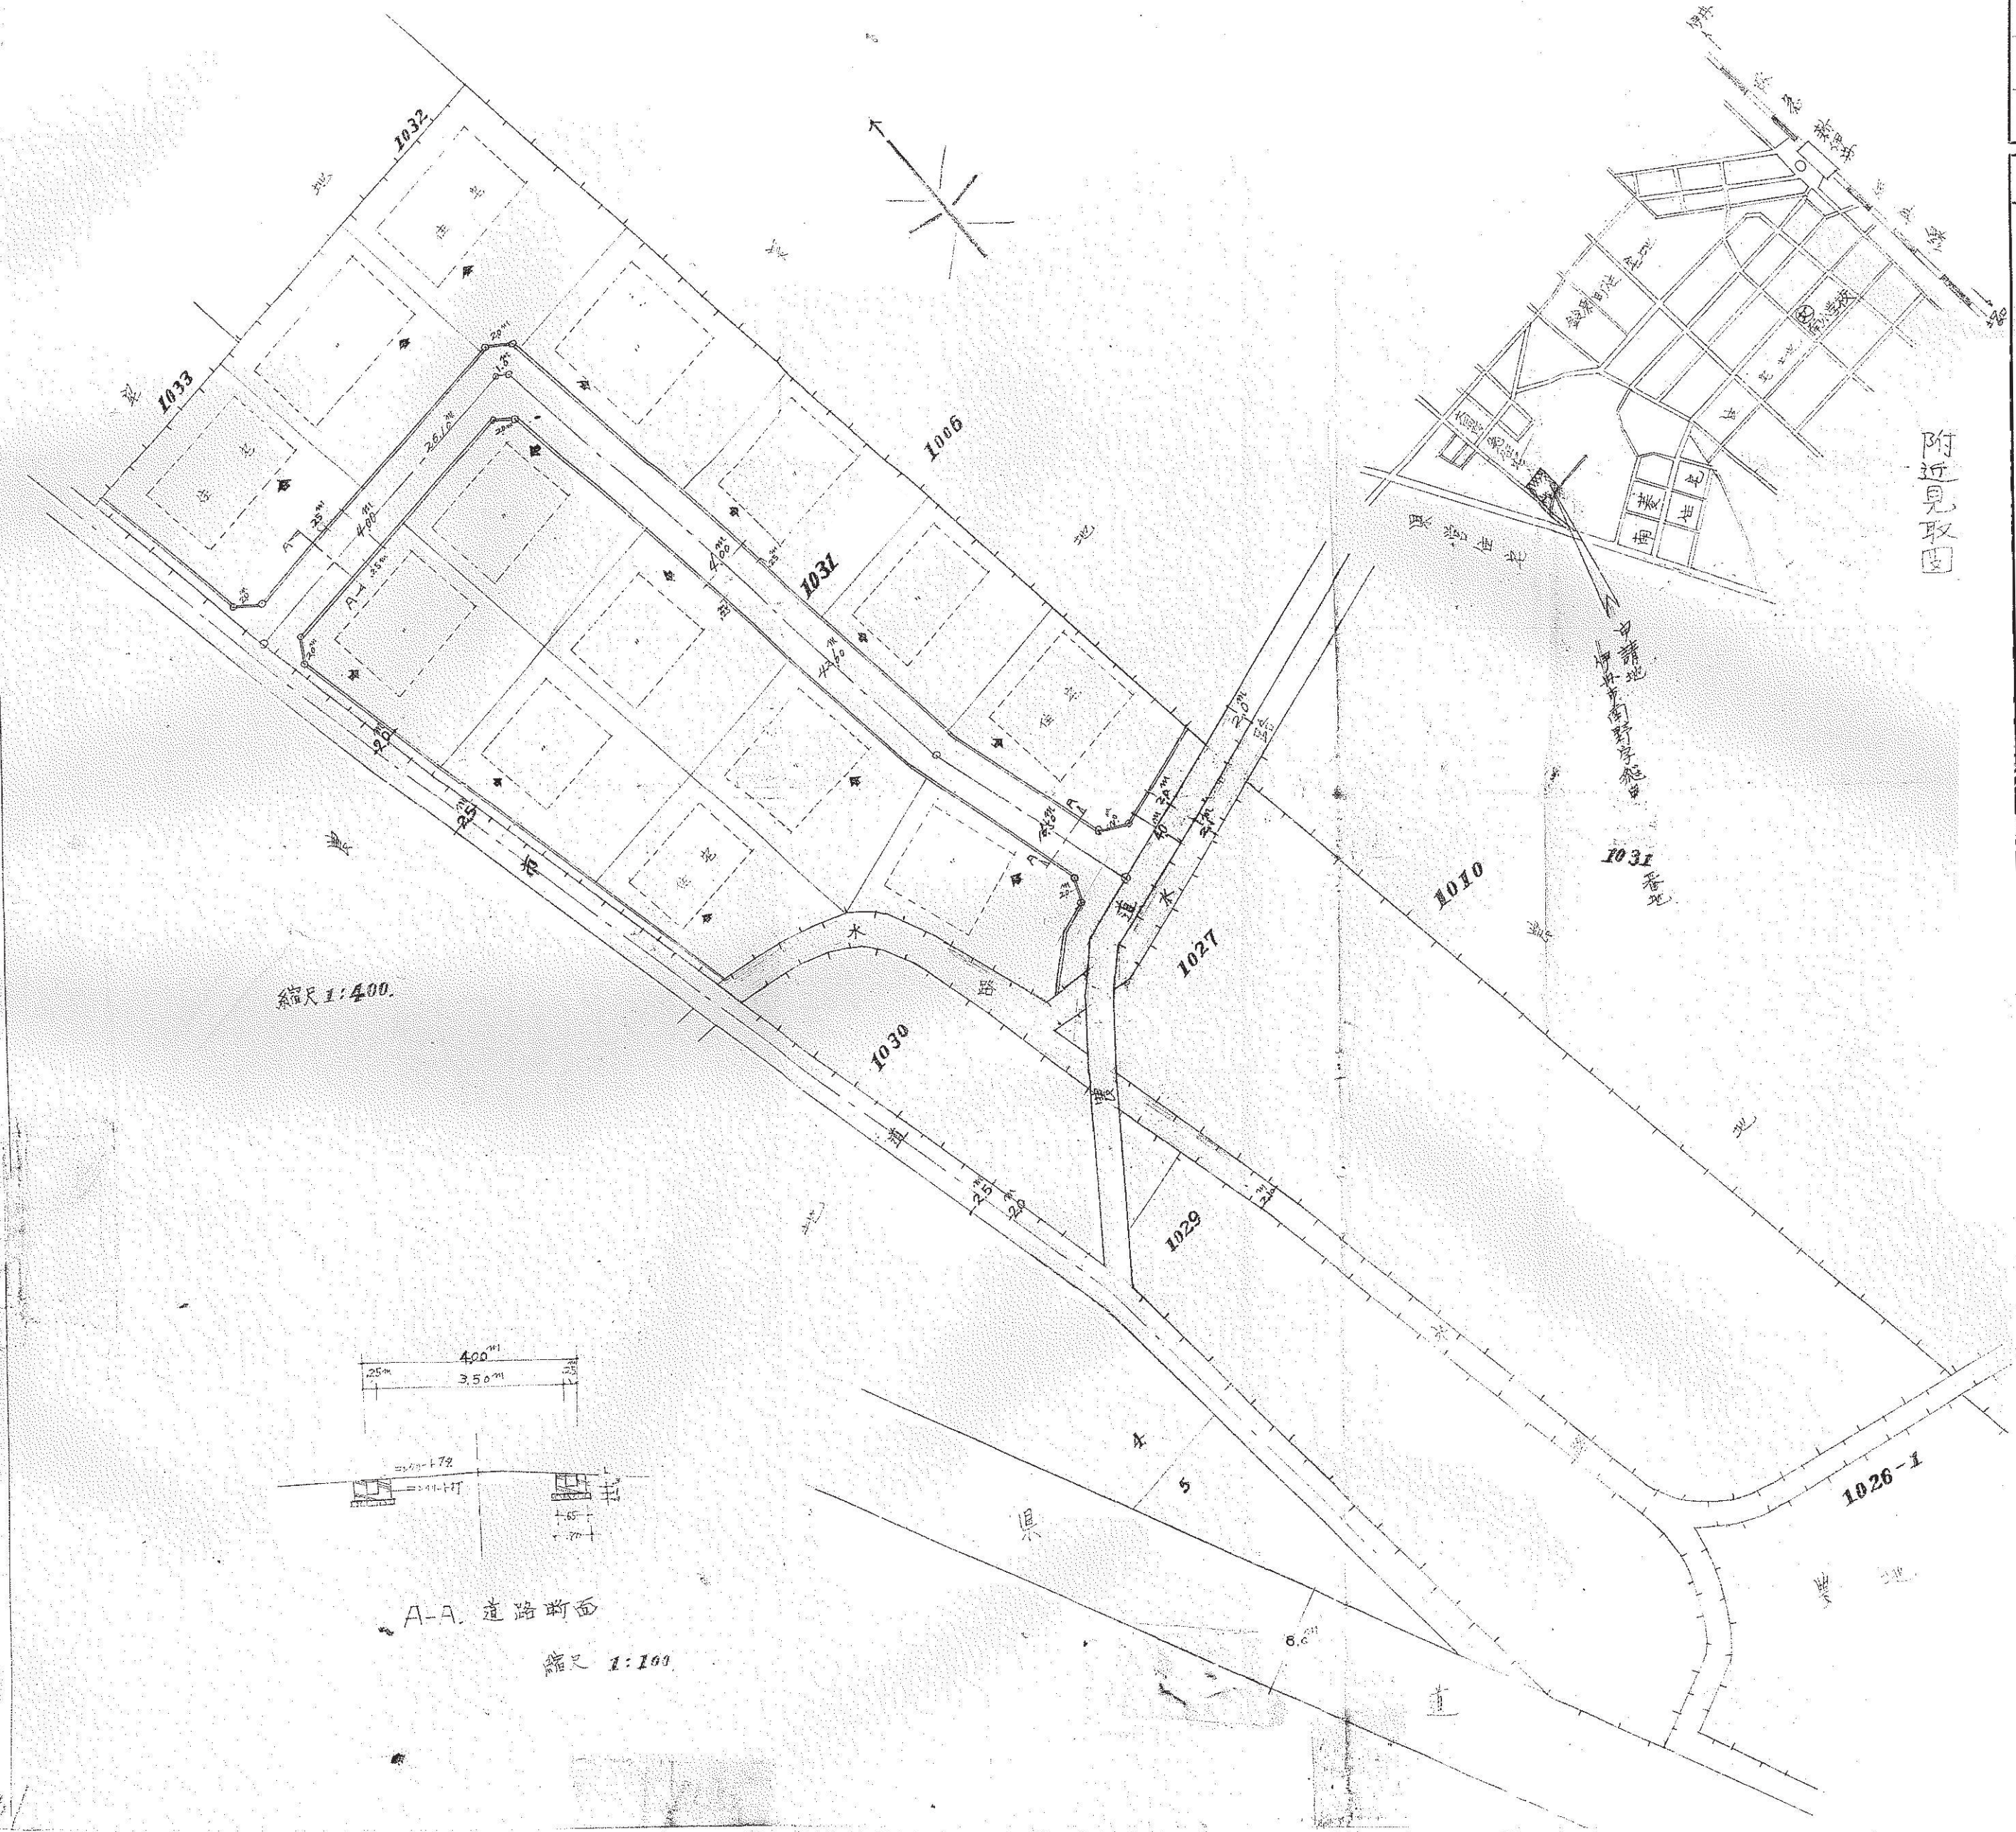

道路の位置の台帳		方	面
告示年月日	35年8月20日		
告示番号	第622号		
指定年月日	35年7月8日		
指定番号	第652号		

備考		承諾書	
この図面の通り道路位置の承諾をします。 昭和 年 月 日 申請者 殿	権利別	住	所
	氏名	印	氏名
	住所	氏名	印
	承諾書	住所	氏名
申請者住所氏名(印)		権利別	住
		氏名	印
		住所	氏名
		承諾書	住所

本道路指定申請の図示市道接続に就ては本市として異議はありません
尚都市計画施行上にも支障ありません
昭和三十三年 月 日
國庫作成者住所 氏名(印)

注意
一 承諾書の権利別は、土地所有権、借地権、賃借権、地上権、地役権、その他の権利を併記すること。
二 図面中の地番号及び権利別並に氏名を記入すること。
三 申請者には、承諾書に同意し、特記事項を記入すること。
四 申請の道路の幅員及び長さの単位は「メートル」(小数点以下二位迄)とする。
五 附近見取図と地籍図との方位を一致させること。